



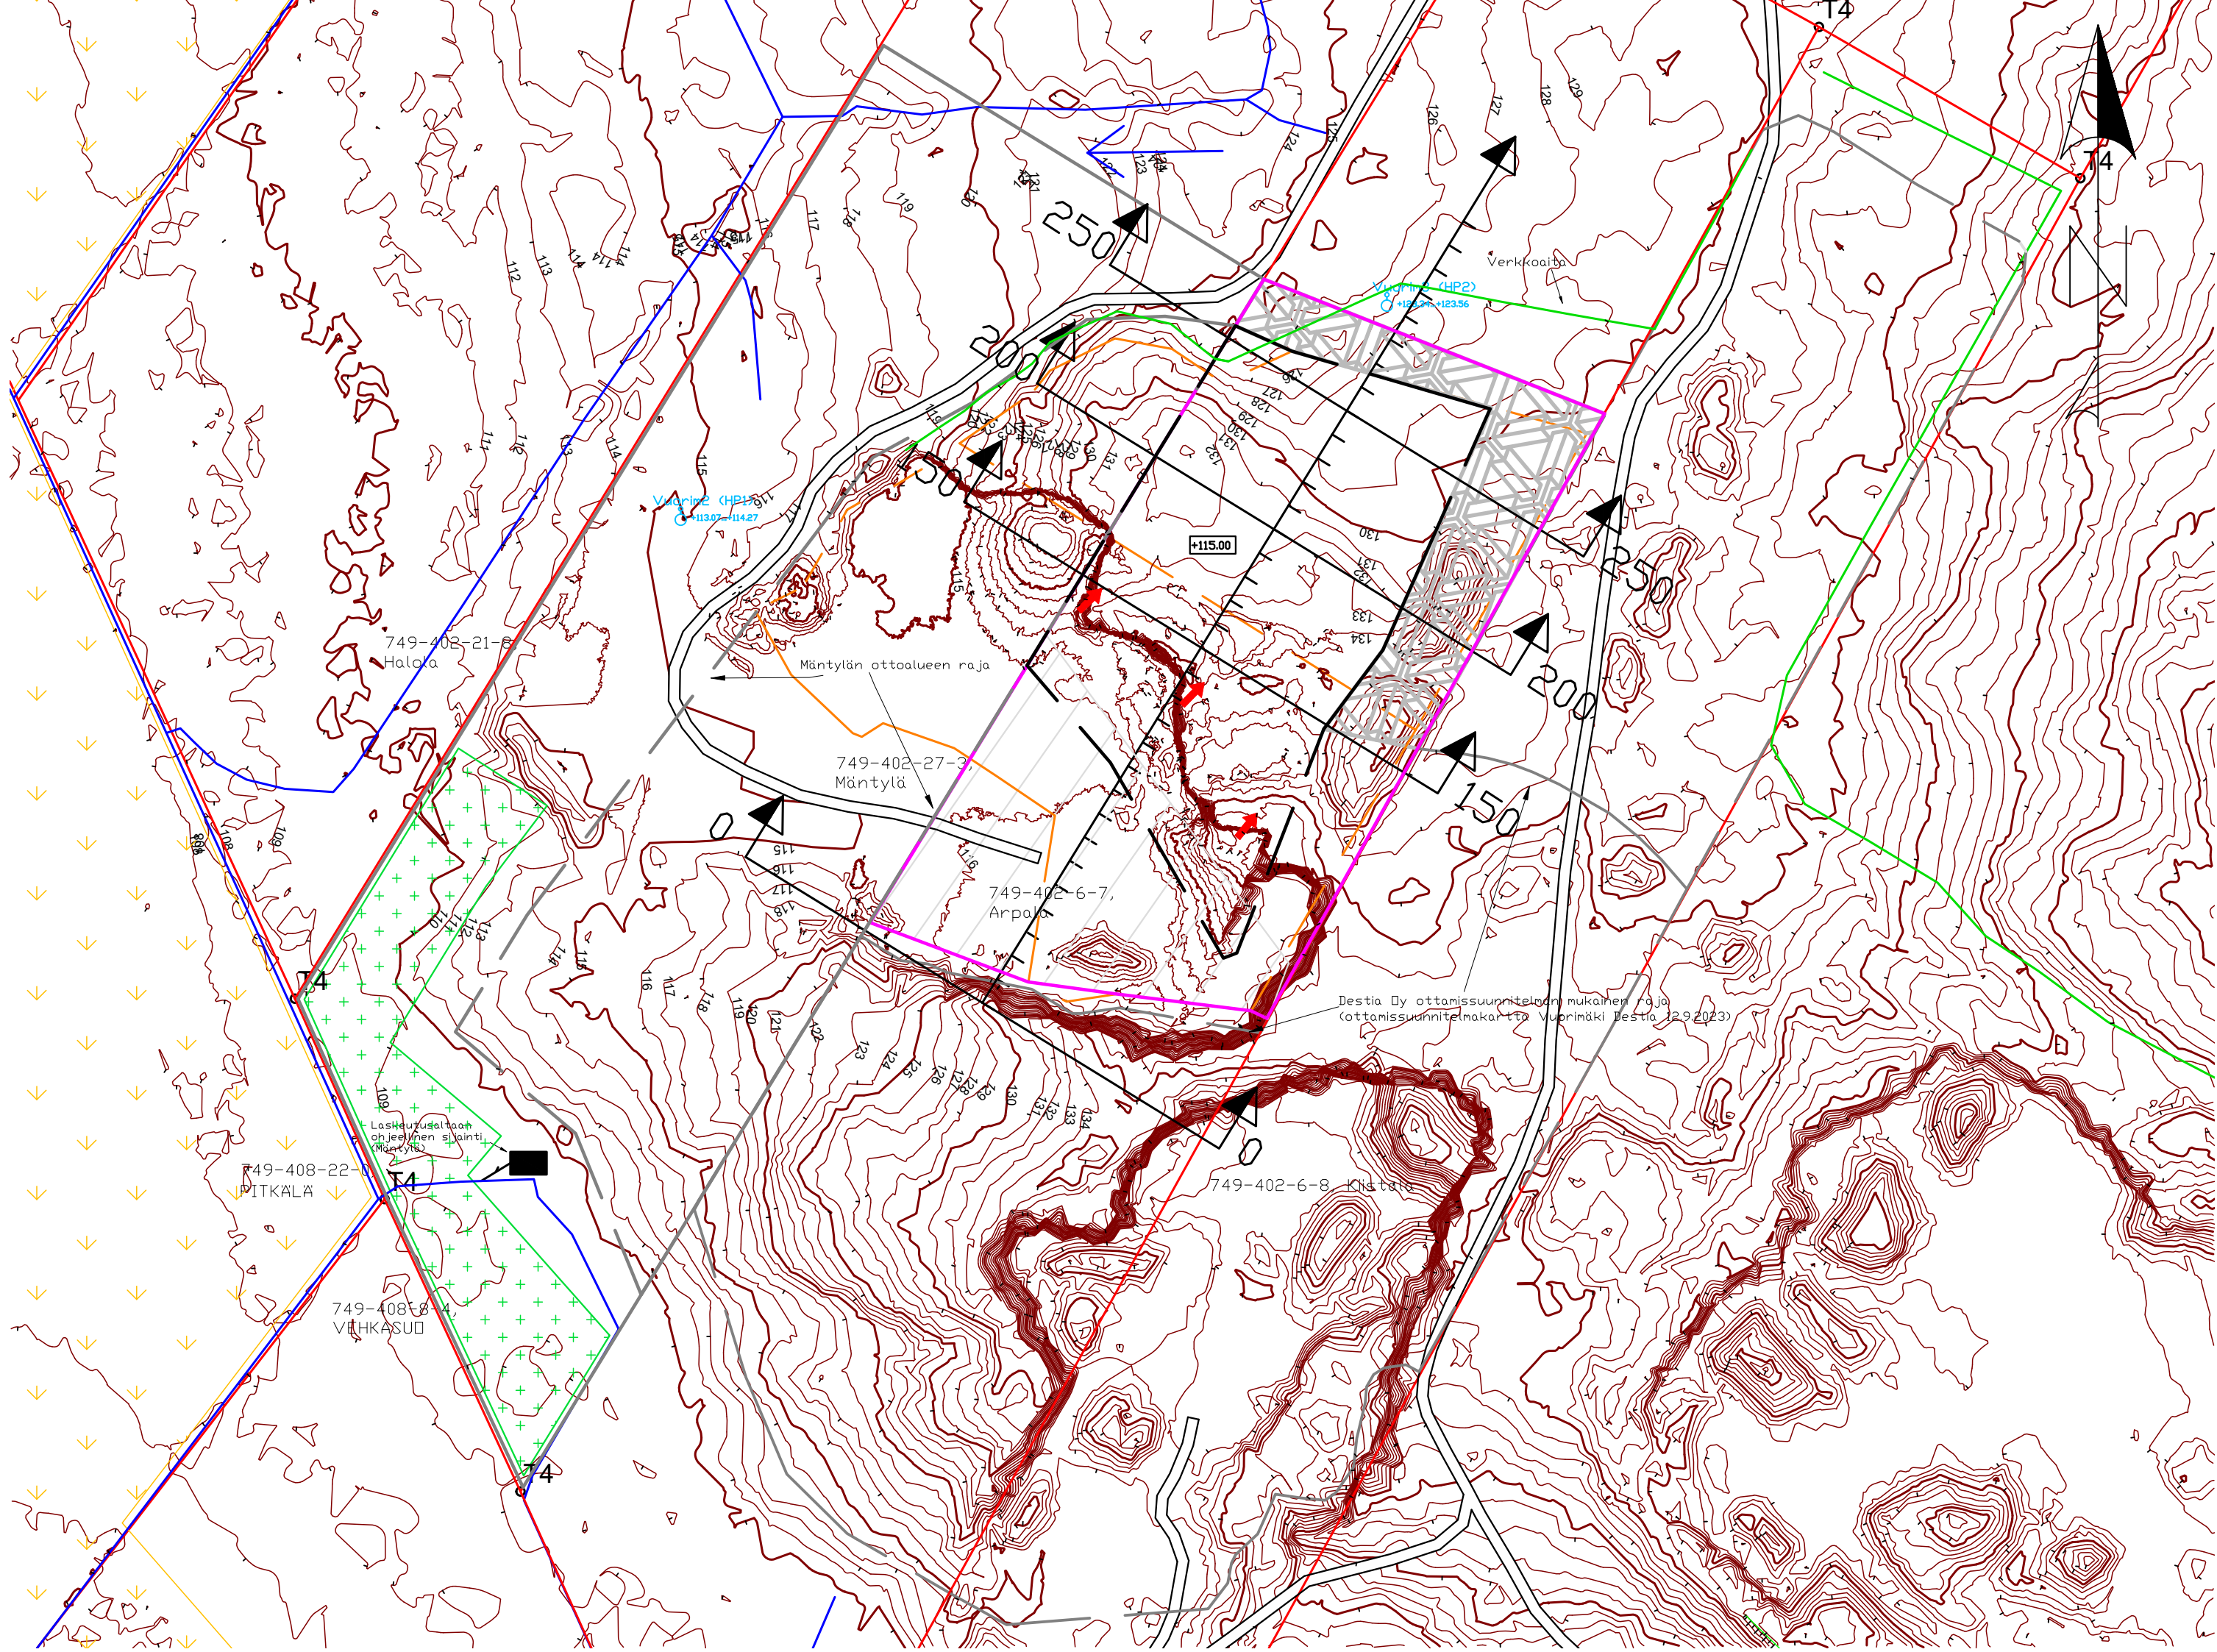

- TILAN RAJA
- SUUNNITTELUALUEEN RAJA (PINTA-ALA = 3,6 ha)
- OTTAMISALUEEN RAJA (PINTA-ALA = 1,8 ha)
- OTTOTASO
- OTTOSUUNTA
- KAIVANNAISJATTEEN VARASTOINTI / MELUVALLI (ohjeellinen)
- VAIHE 1 & 2 RAJAUS, Lupa 18.2.2014 § 13 / SUUNNITELMA 25.10.2013
- TUKITOIMINTA-ALUE (murskaus & varastointi)
- PELLOT
- POHJAVESIPUTKI




Korkeuskäyrät luotu 27.9.2021 suoritetun dronekarttoituksen (Suomen GPS-Mittaus Oy) ja MML:n avoimien aineistojen laserkeilausaineiston pohjalta (keilauspvm 3.7.2021).

TUNN	KPL	MUUTOS	NIMIM			PVM
Kaupunginosa		Kortteli/tila	Tontti/n:o	Viranomaisten merkintöjä		
Rakennustoimenpide MAA-AINEKSEN OTTAMISSUUNNITELMA			Piirustuslaji			
			Mittakaava			
Janne Halonen Arpala 749-402-6-7 Siilinjärvi			NYKYTILANNEKARTTA ETRS-TM35 N2000 1 : 2 000			
 Suomen GPS-Mittaus Oy Sammonkatu 12 70500 Kuopio Finland			Tiedosto Suun.ala			
			Työ n:o	Piirustusnumero	Muutos	
Pvm	Piirtäjä	Suunnittelija	Hyväksyjä			
19.10.2023 VHa			2023_584	1		

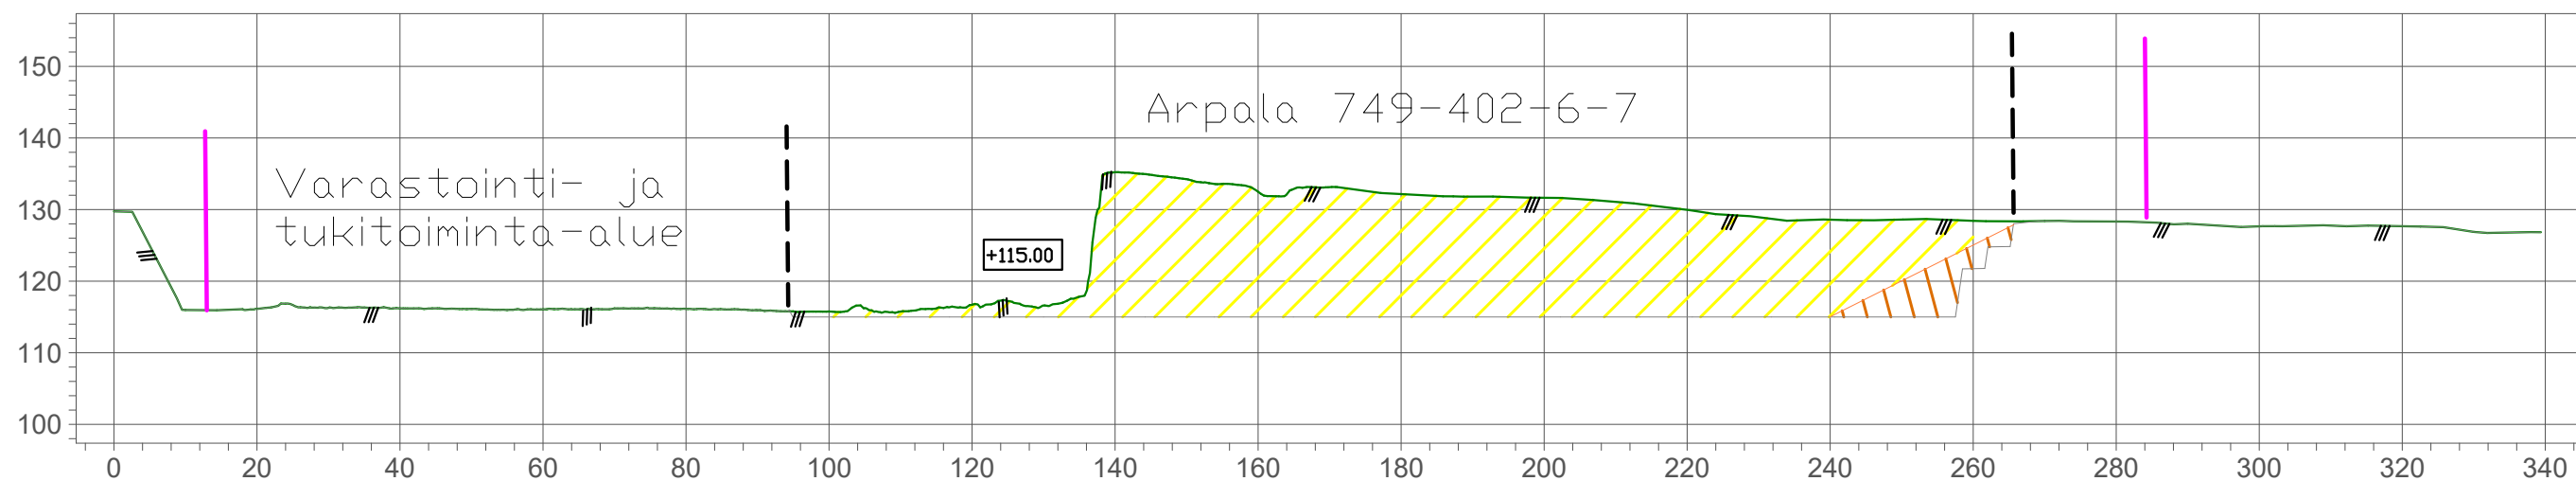


- TILAN RAJA
- SUUNNITTELUALUE
- OTTAMISALUE
- +115.00 OTTOTASO
- MAANPINTA
- OTTAMISPINTA
- LEIKKAUS
- TÄYTTÖ/LUISKAUS (ohjeellinen)

TUNN	KPL	MUUTOS	NIMIM	PVM
Kaupunginosa	Kortteli/tila	Tontti/n:o	Viranomaisten merkintöjä	
Rakennustoimenpide MAA-AINEKSEN OTTAMISUUNNITELMA			Piirustuslaji	
			Mittakaava	
Janne Halonen Arpala 749-402-6-7 Siilinjärvi			PITUUSLEIKKAUS KORKEUSJÄRJESTELMÄ N2000 1 : 1 000	
 Suomen GPS-Mittaus Oy Sammonkatu 12 70500 Kuopio Finland			Tiedosto Suun.ala	
			Työ n:o Piirustusnumero Muutos	
Pvm	Piirtäjä	Suunnittelija	Hyväksyjä	
19.10.2023 VHa			2023_584	2

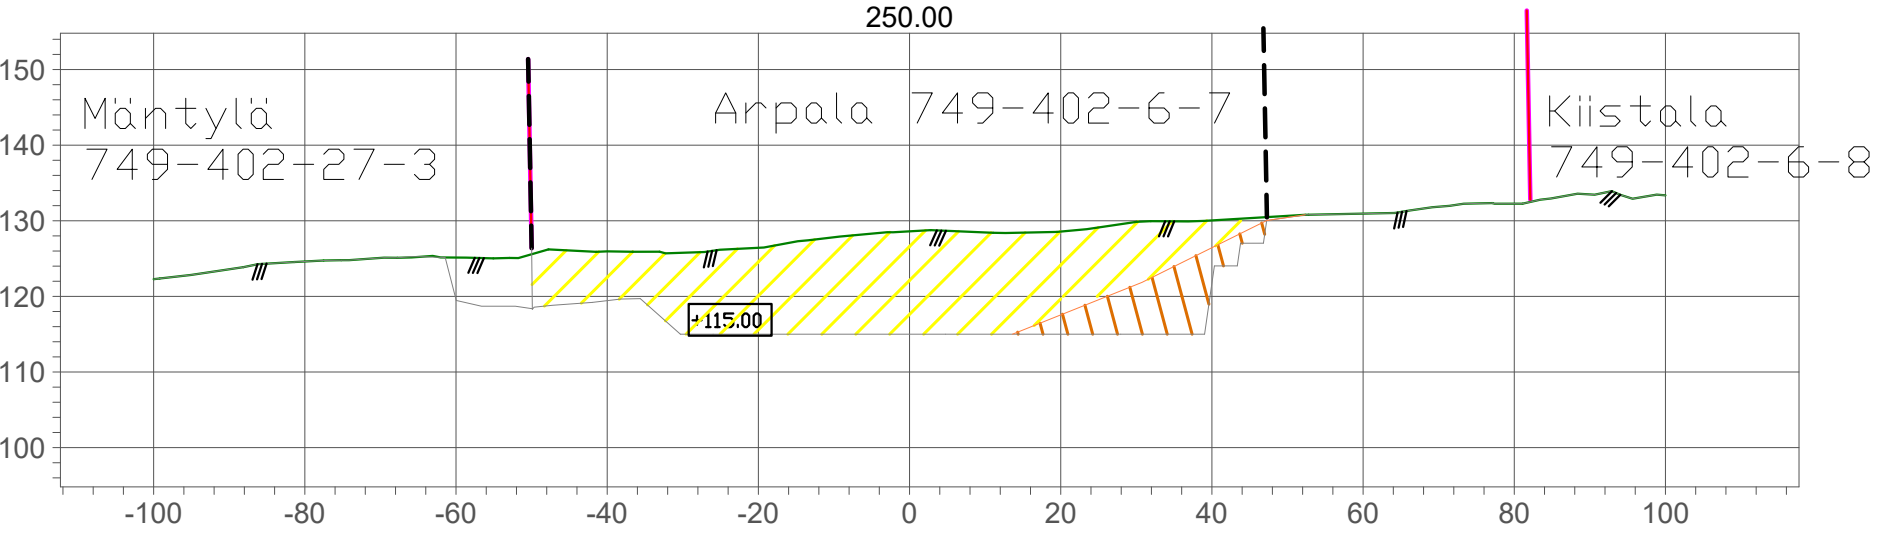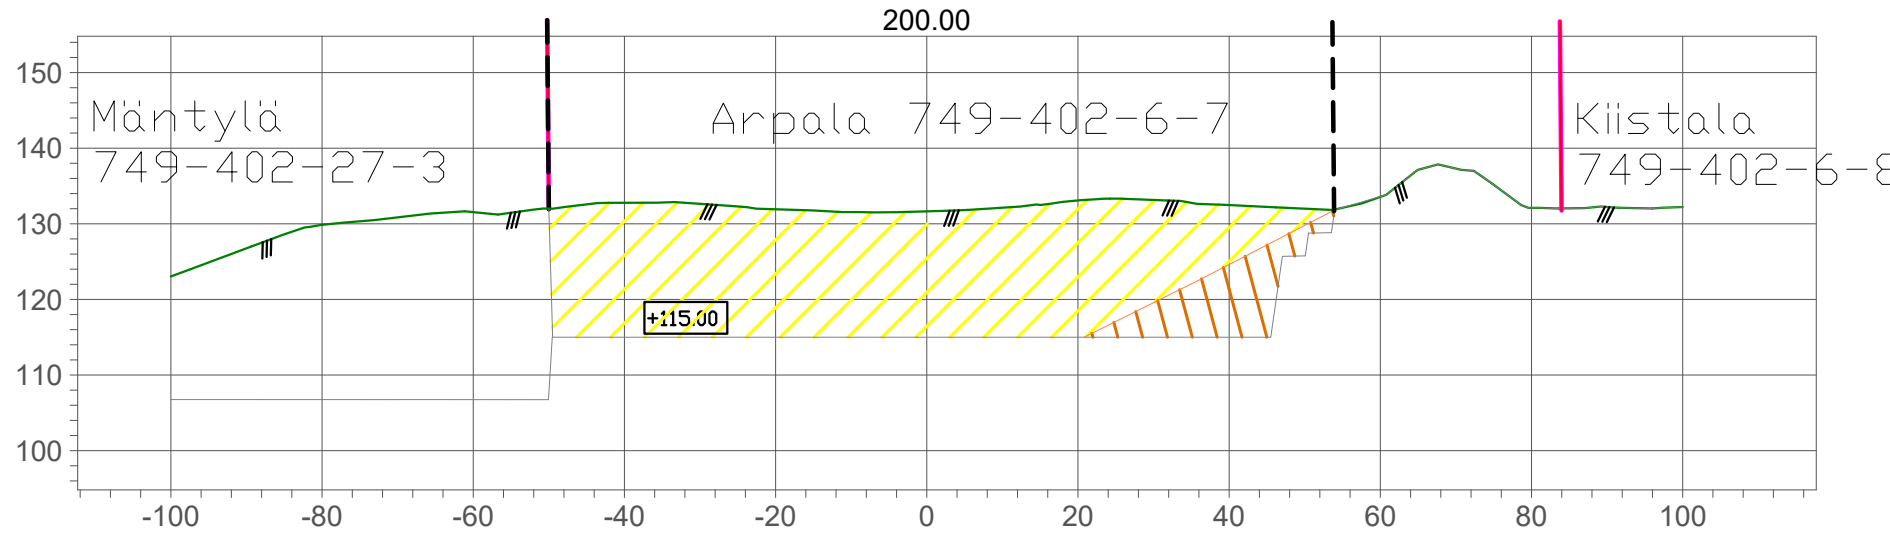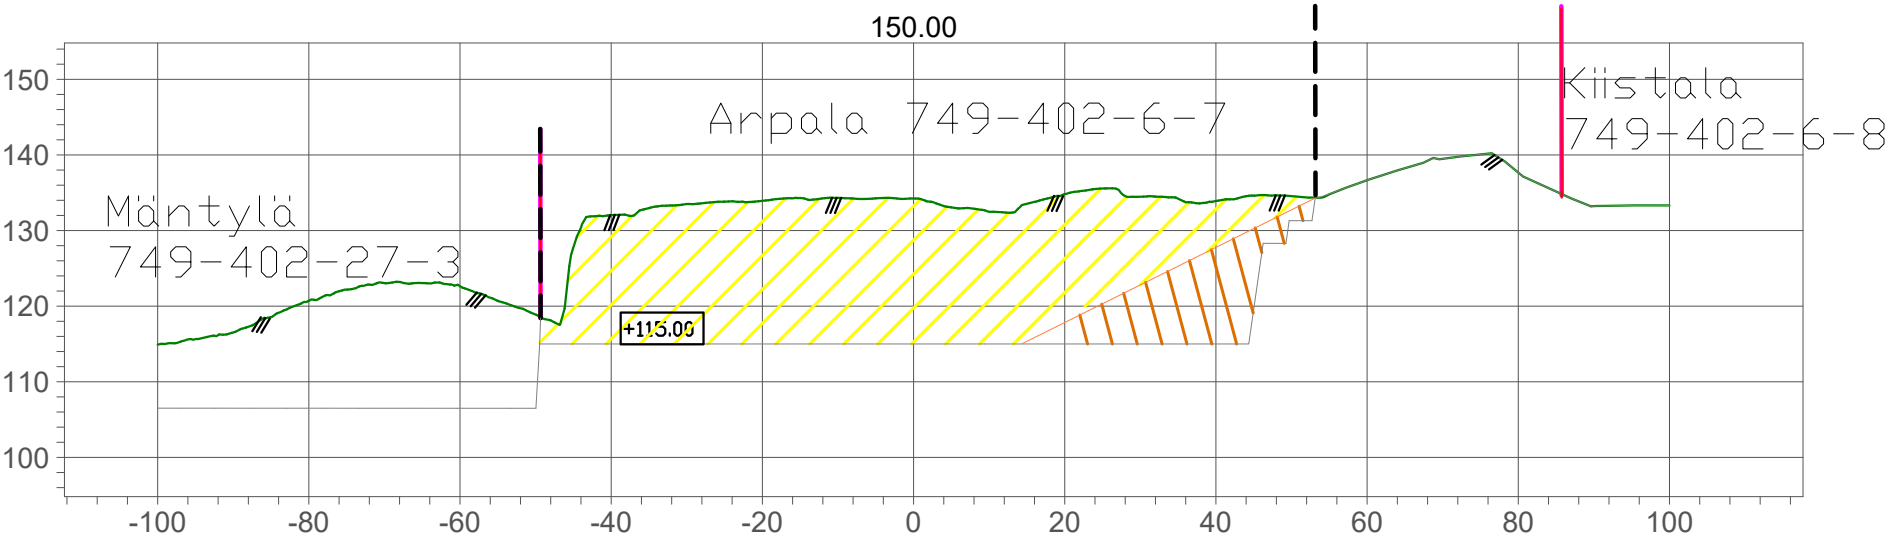

- TILAN RAJA
- SUUNNITTELUALUE
- OTTAMISALUE
- OTTOTASO
- MAANPINTA
- OTTAMISPINTA
- LEIKKAUS
- TÄYTTÖ/LUISKAUS (ohjeellinen)

TUNN	KPL	MUUTOS	NIMIM	PVM
Kaupunginosa		Kortteli/tila	Tontti/no	Viranomaisten merkintöjä
Rakennustoimenpide MAA-AINEKSEN OTTAMISUUNNITELMA			Piirustustaji	Mittakaava
Janne Halonen Arpala 749-402-6-7 Siilinjärvi			POIKKILEIKKAUKSET KORKEUSJÄRJESTELMÄ N2000	1 : 1 000
		Suomen GPS-Mittaus Oy		Tiedosto
		Sammonkatu 12 70500 Kuopio Finland		Suun.ala
Pvm	Piirtäjä	Suunnittelija	Hyväksyjä	Muutos
19.10.2023		VHa	2023_584	3

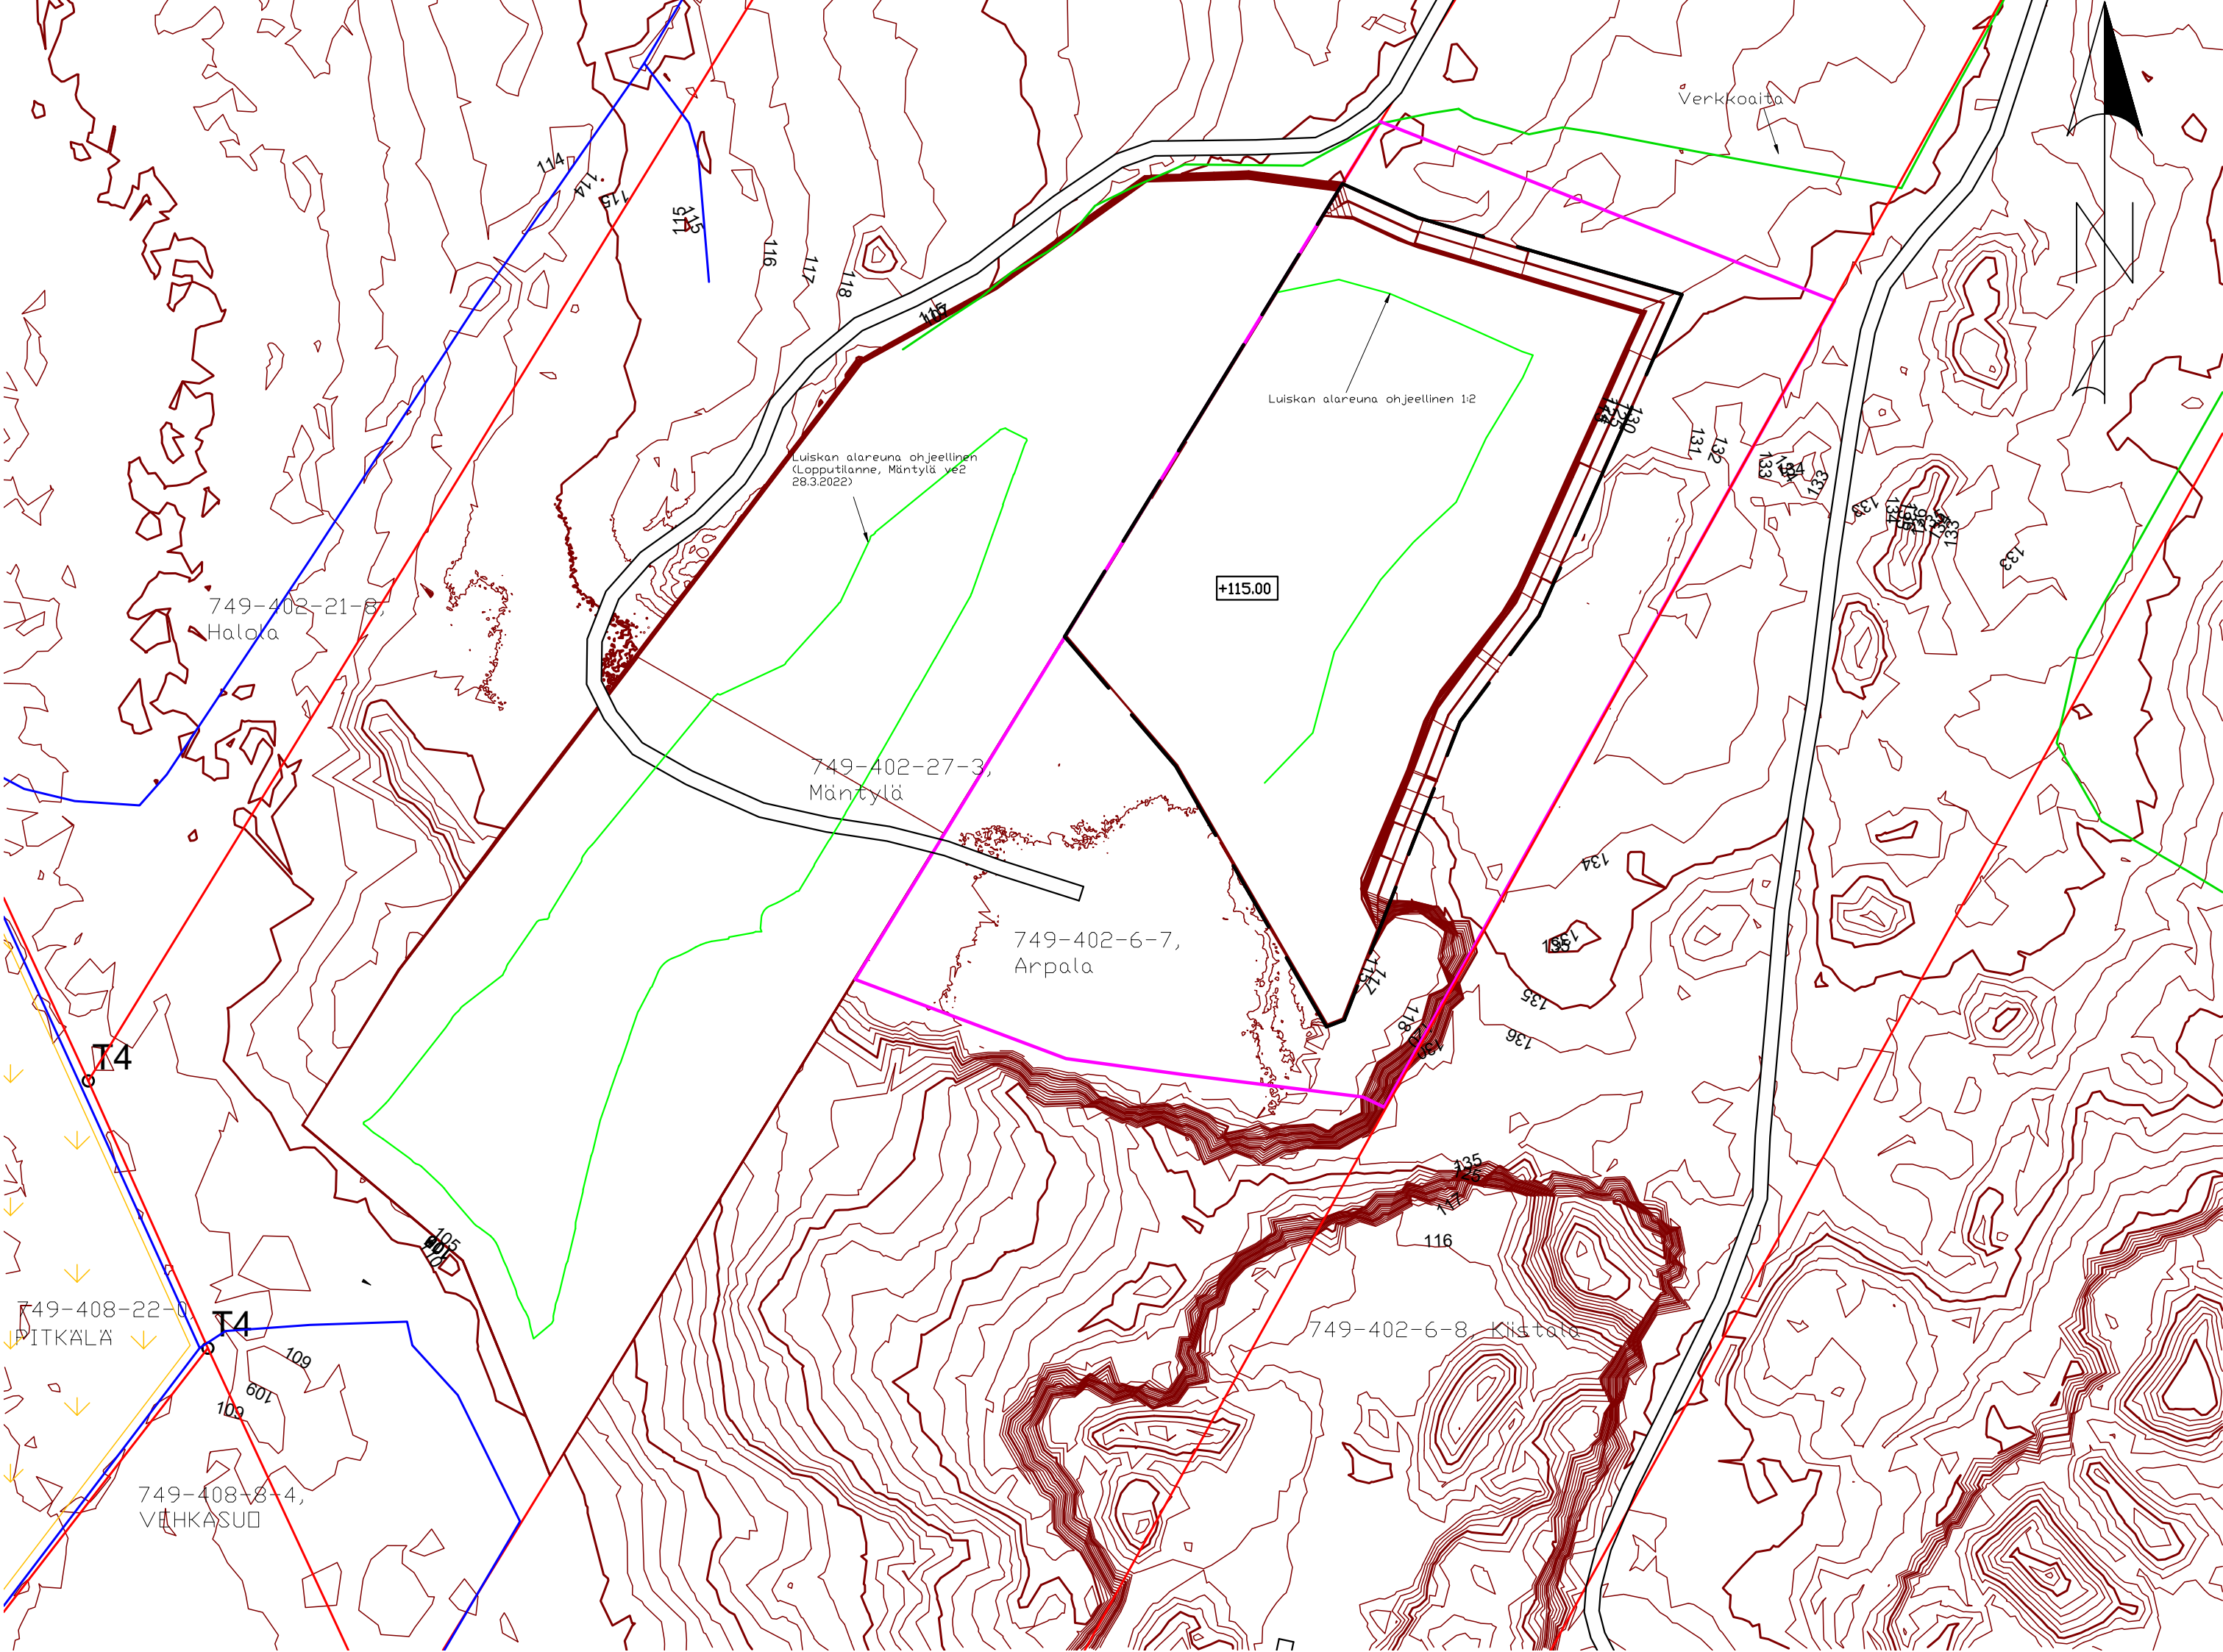

- TILAN RAJA
- SUUNNITELMA-ALUEEN RAJA (PINTA-ALA = 3,6 ha)
- OTTAMISALUEEN RAJA (PINTA-ALA = 1,8 ha)
- PINTAMAILLA TÄYTTÖ /LUISKAN ALAREUNA OHJEELLINEN
- +115.00 OTTOTASO
- PELLOT
- POHJAVESIPUTKI

TUNN	KPL	MUUTOS	NIMIM		PVM
Kaupunginosa		Kortteli/tila	Tontti/n:o	Viranomaisten merkintöjä	
Rakennustoimenpide MAA-AINEKSEN OTTAMISUUNNITELMA			Piirustustaji		
			Mittakaava		
Janne Halonen Arpala 749-402-6-7 Siilinjärvi			LOPPUTILANNEKARTTA 1 : 1 500 KOORDINAATTIJÄRJESTELMÄ ETRS-TM35 KORKEUSJÄRJESTELMÄ N2000		
 Suomen GPS-Mittaus Oy Sammonkatu 12 70500 Kuopio Finland			Tiedosto Suun.ala		
			Työ n:o	Piirustusnumero	Muutos
Pvm	Piirtäjä	Suunnittelija	Hyväksyjä	2023_584 4	
19.10.2023 VHa					