


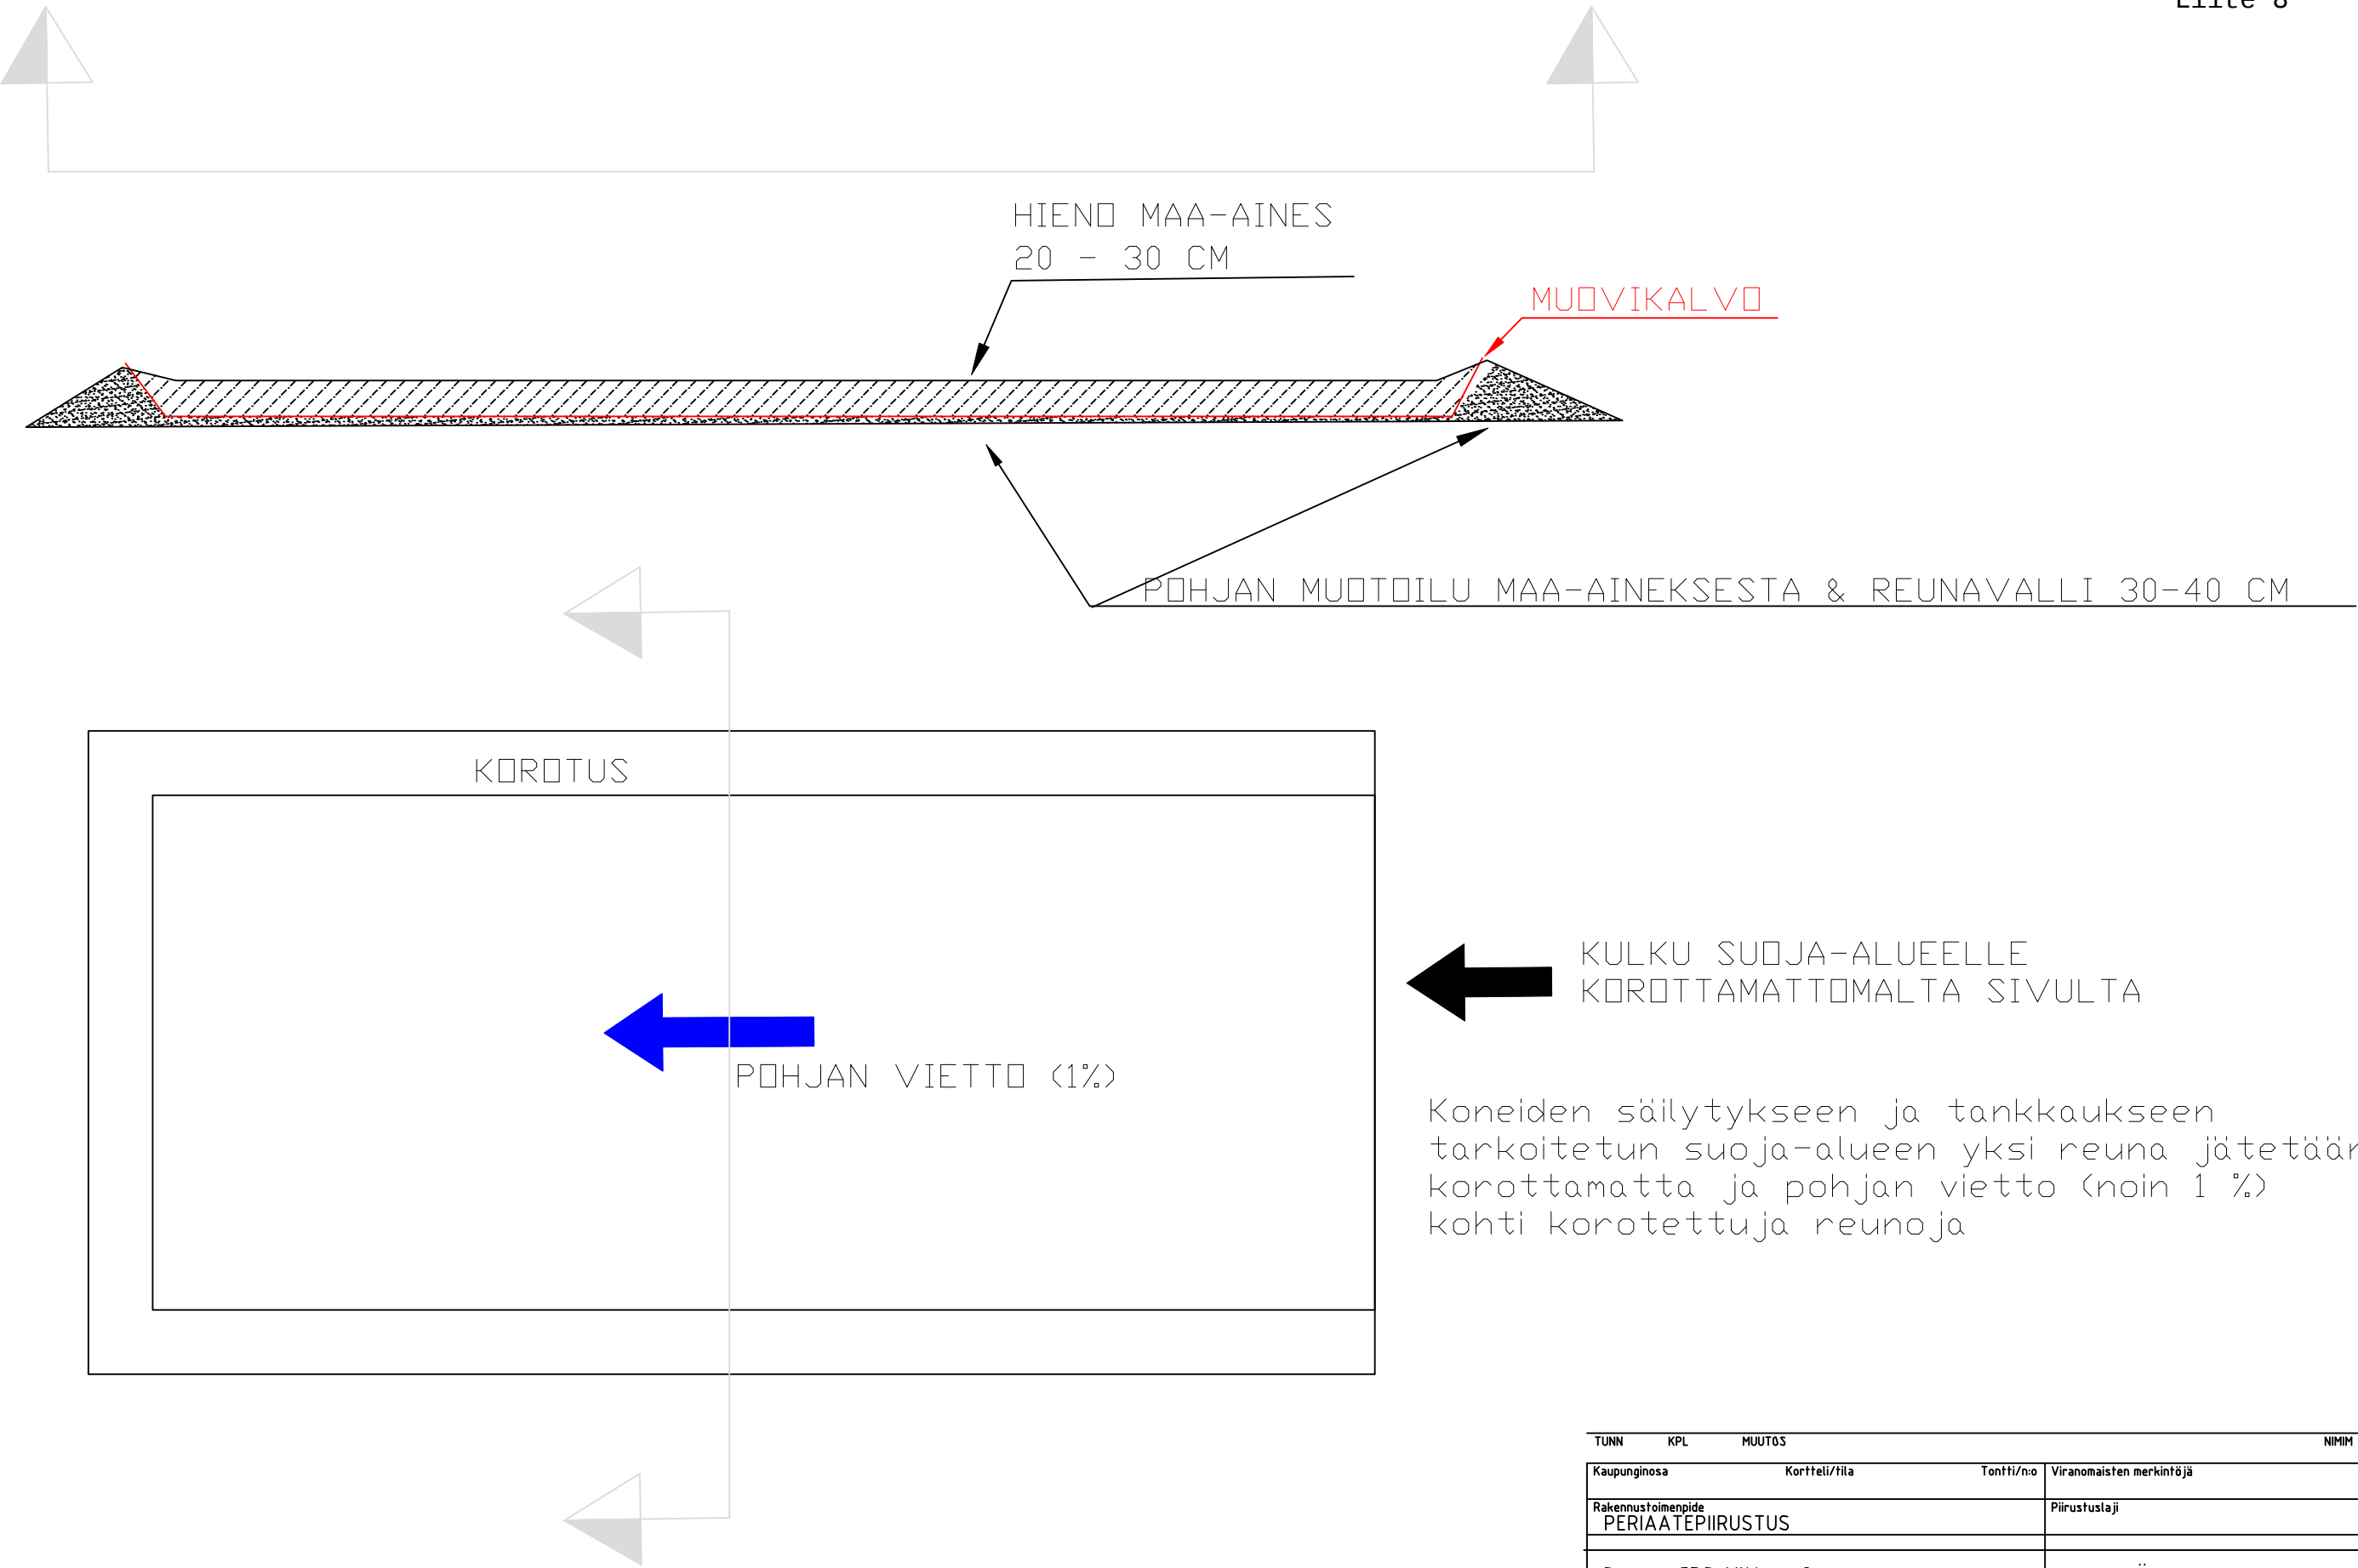

Suoja-alueen tyhjennys sade- ja sulamisvesistä tehdään tarvittaessa maa-ainesalueelle tai öljyvuodon jälkeen loka-autolla. Öljyiset maa-ainekset ja likaantunut suojamuovi toimitetaan asianmukaiseen käsittelyyn.

TUNN	KPL	MUUTOS	NIMIM	PVM
Kaupunginosa	Kortteli/tila		Tontti/n:o	Viranomaisten merkintöjä
Rakennustoimenpide PERIAATEPIIRUSTUS			Piirustustaji	
				Mittakaava
Suomen GPS-Mittaus Oy			MAAPERÄSUOJAUS	1:50
 Suomen GPS-Mittaus Oy Asevarikontie 15 70800 Kuopio Finland			Tiedosto	Suun.ala
			Työ n:o	Piirustusnumero
Pvm	Piirtäjä	Suunnittelija	Hyväksyjä	