



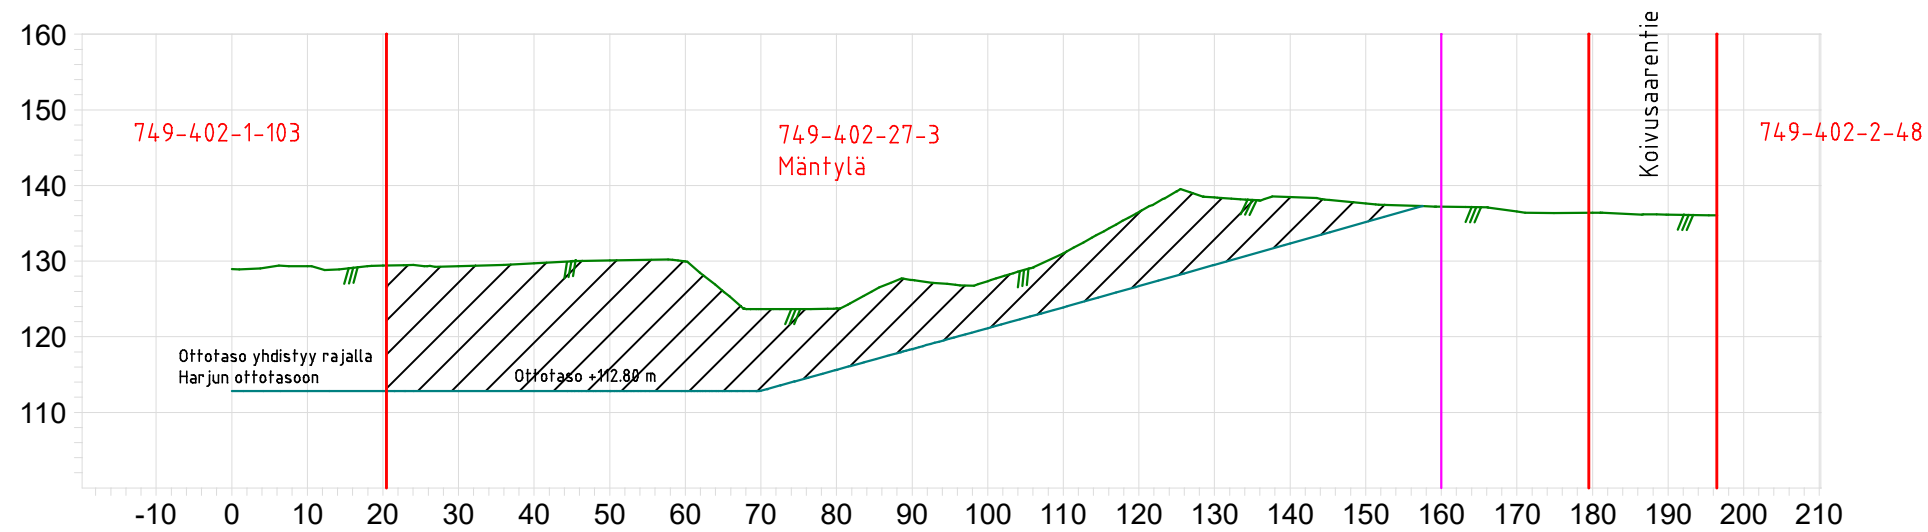

Pituusleikkaus

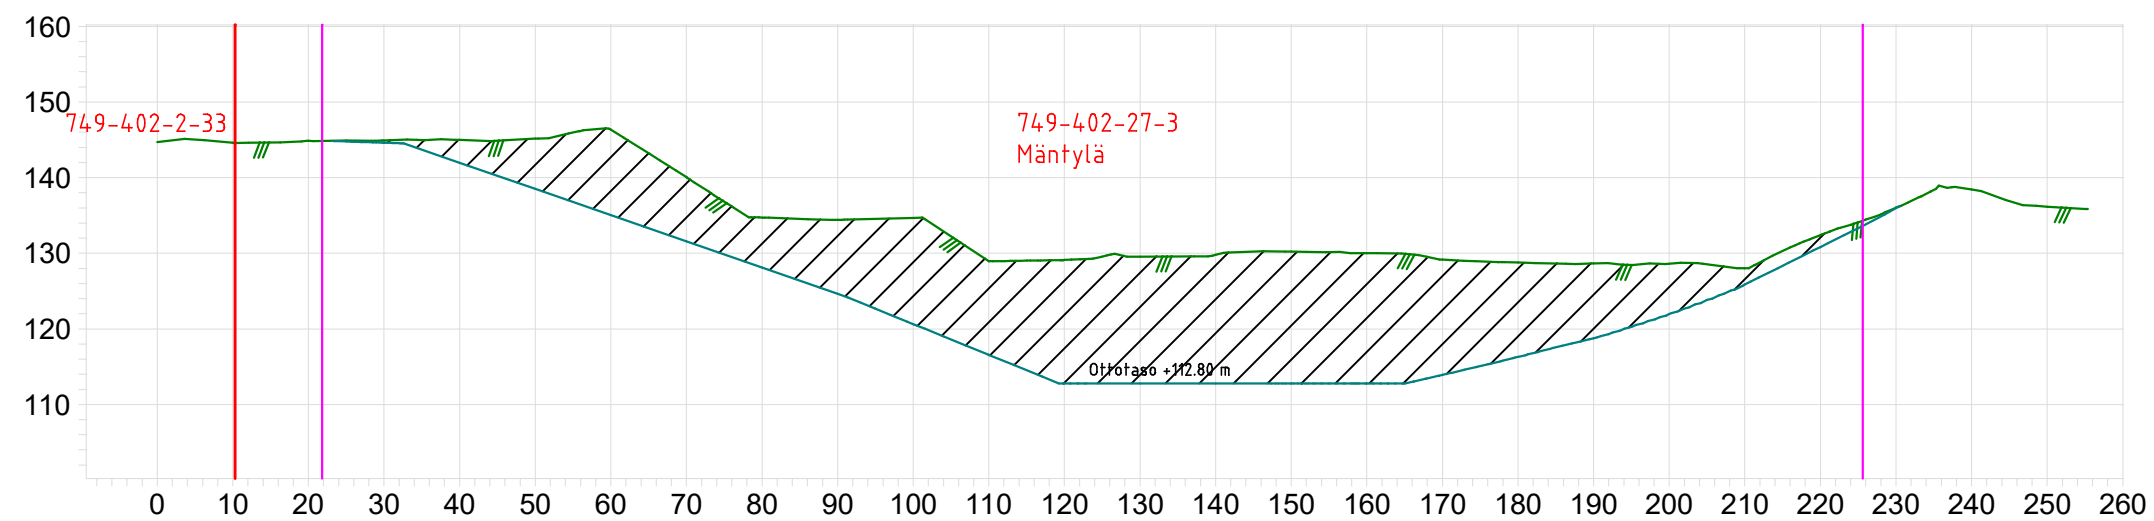

Leikkaus 20 m

- Tilan raja
- EO-alueen raja
- Maisemointiraja

TUNN	KPL	MUUTOS	NIMIM		PVM
Kaupunginosa 402	Kortteli/tila 27	Tontti/n:o 3	Viranomaisten merkintöjä		
Rakennustoimenpide			Piirustuslaji ÖTTÖSUUNNITELMALUONNOS		
MÄNTYLÄN SORA-ALUE JANNE HALONEN KOIVUSAARENTIE 44 71890 SIILINJÄRVI			Mittakaava PITUUSLEIKKAUS LEIKKAUS 20 m KORKEUSJÄRJESTELMÄ N2000		
 INSINÖÖRITOIMISTO KARMIKON OY Tietäjänitie 7 70900 TOIVALA Puh: 044 9720657 Mail: toimisto@karmikon.fi Web: www.karmikon.fi			Tiedosto Suun.ala GEO		
			Työ n:o Piirustusnumero Muutos		
Pvm 09.11.2023	Piirtäjä MM	Suunnittelija	Hyväksyjä		
			2023_279 LIITE 3		