



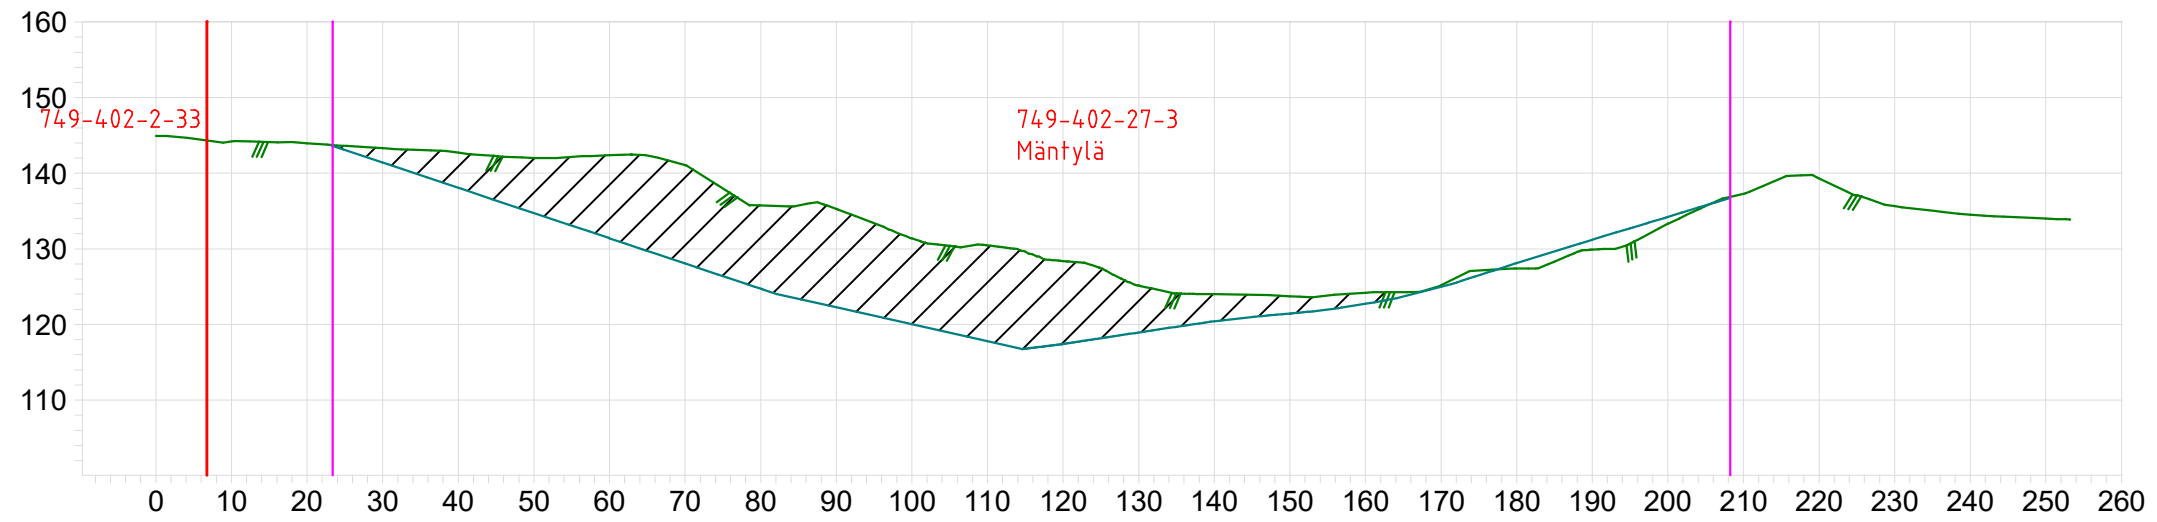

Leikkaus 70 m, maisemointiuisikan kohdalta

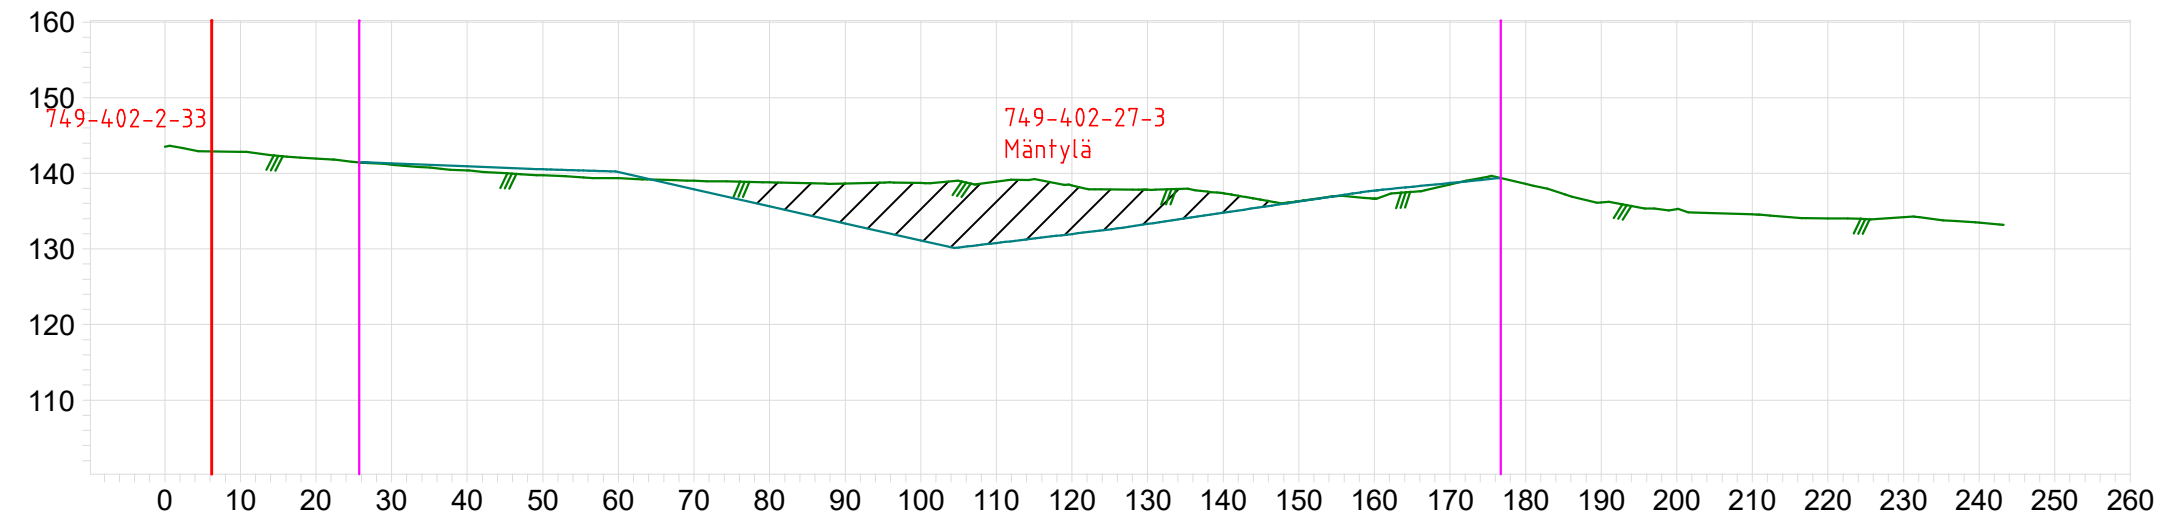

Leikkaus 120 m, maisemointiuisikan kohdalta

- Tilan raja
- E0-alueen raja
- Maisemointiraja

TUNN	KPL	MUUTOS	NIMIM	PVM
Kaupunginosa 402	Kortteli/tila 27	Tontti/n:o 3	Viranomaisten merkintöjä	
Rakennustoimenpide	Piirustustyyppi ÖTÖSUUNNITELMALUONNOS			
MÄNTYLÄN SORA-ALUE JANNE HALONEN KOIVUSAARENTIE 44 71890 SIILINJÄRVI			LEIKKAUS 70 m LEIKKAUS 120 m KORKEUSJÄRJESTELMÄ N2000	Mittakaava 1:1000
 INSINÖÖRITOIMISTO KARMIKON OY Tietäjänitie 7 70900 TOIVALA Puh: 044 9720657 Mail: toimisto@karmikon.fi Web: www.karmikon.fi			Tiedosto	Suun.ala GEO
			Työ n:o	Piirustusnumero Muutos
Pvm 09.11.2023	Piirtäjä MM	Suunnittelija	Hyväksyjä	2023_279 LIITE 4