
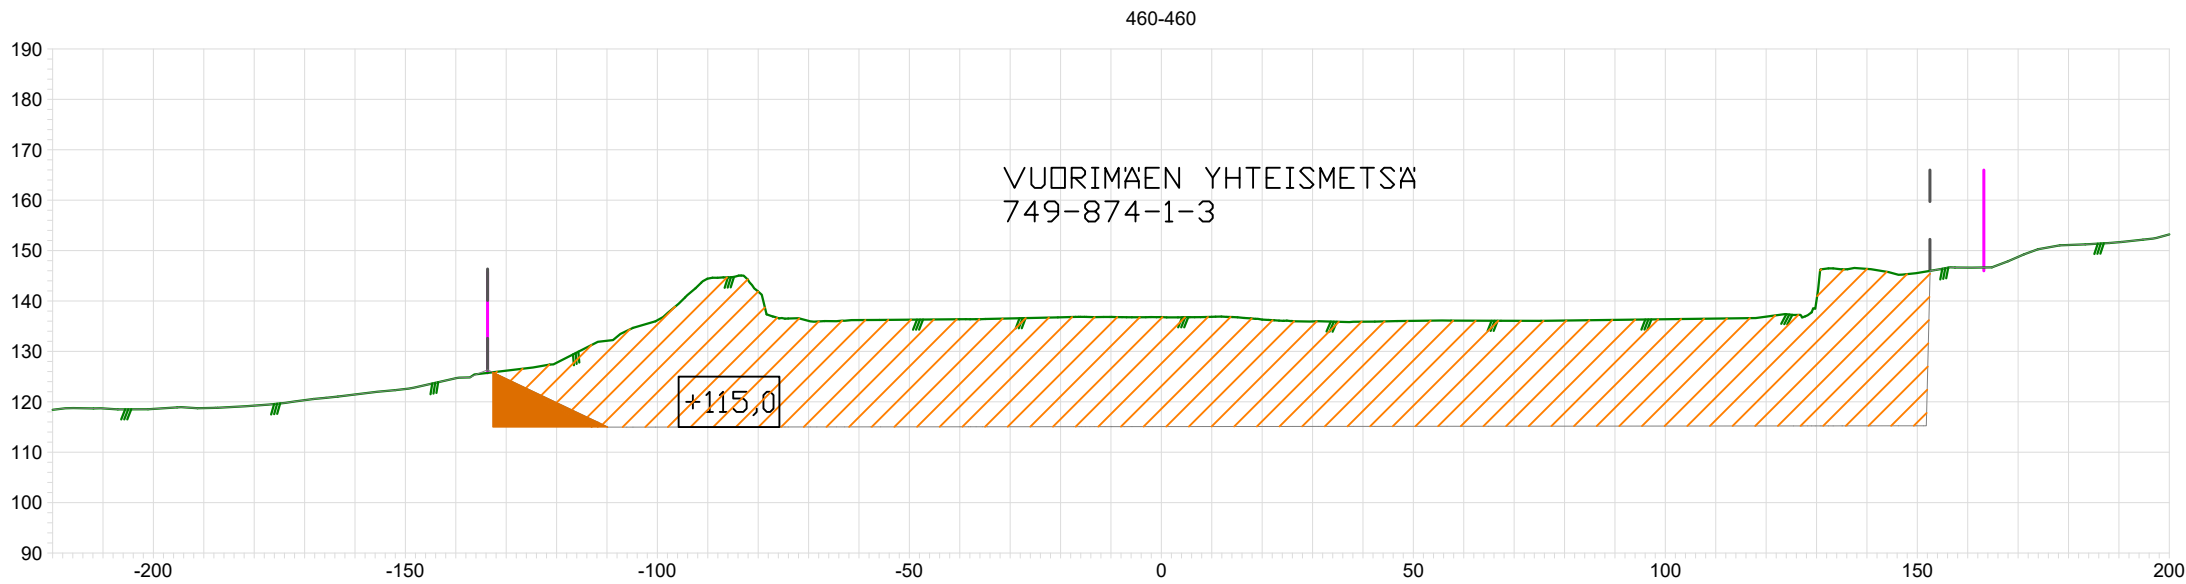
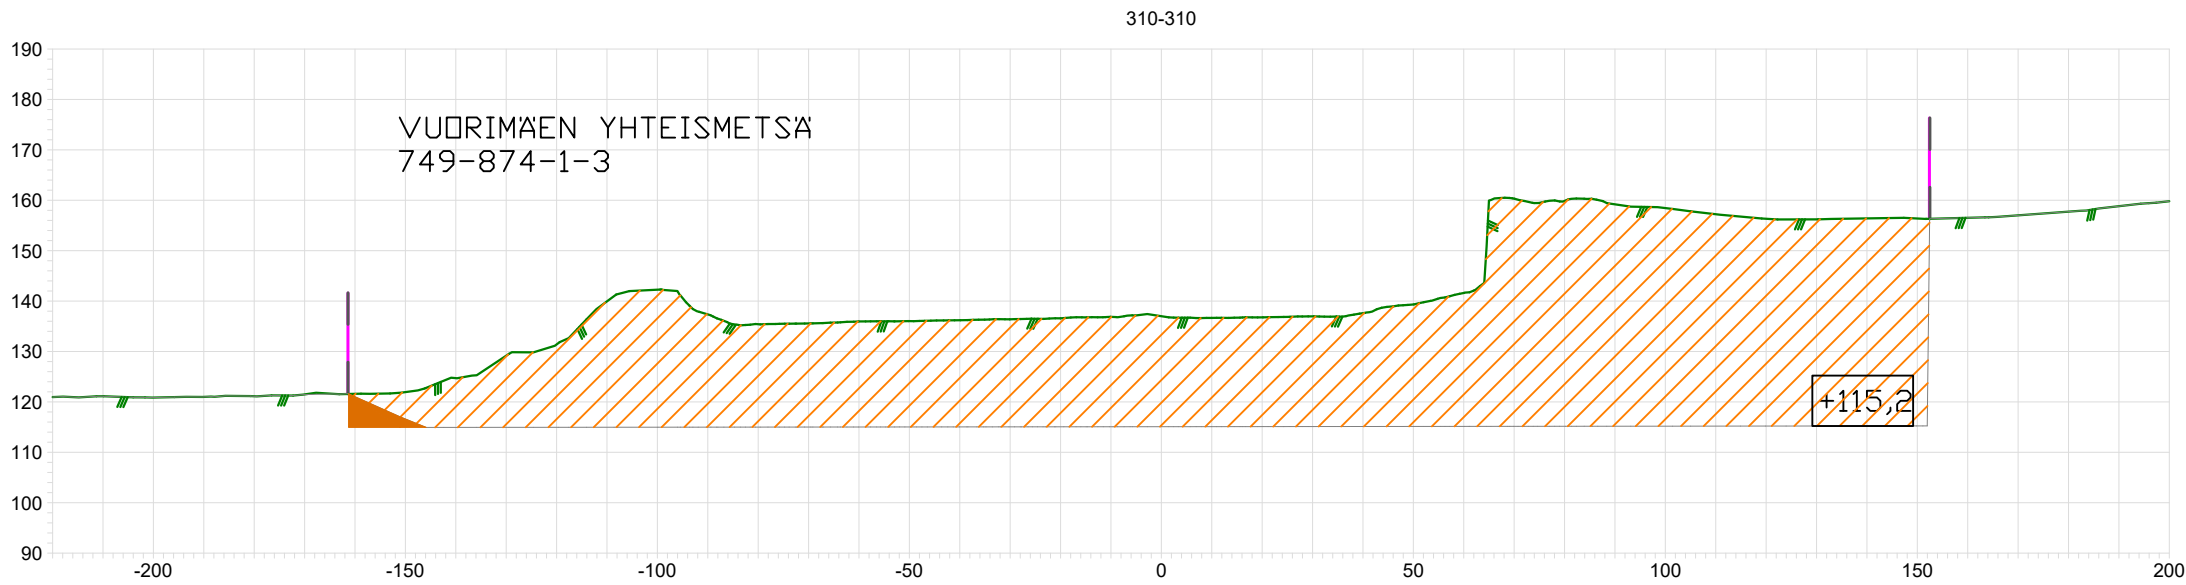


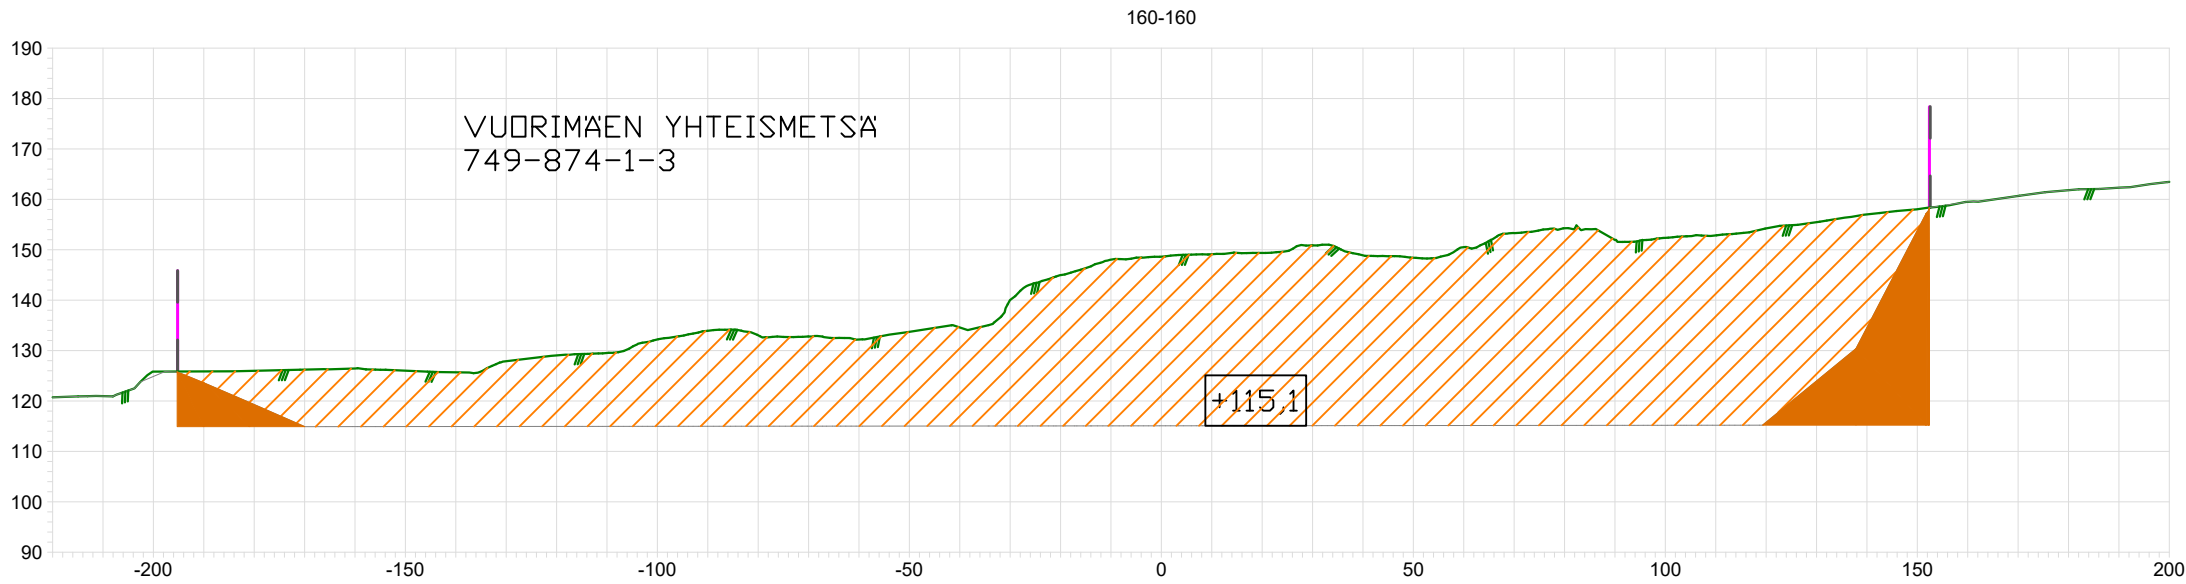

- OTTAMISALUE
- OTTOALUE
- MAANPINTA
- MAISEMOINTIPINTA
- LEIKKAUS
- TÄYTTÖ
- +115,0 OTTOTASO

Muutettu ottamisaluetta (poikkileikkaus 460) / VHα 15.2.2024

TUNN	KPL	MUUTOS	NIMIM	PVM	
Kaupunginosa	Kortteli/tila	Tontti/n:o	Viranomaisten merkintöjä		
Rakennustoimenpide MAA-AINEKSEN OTTAMISUUNNITELMA			Piirustustyyppi		
			Mittakaava		
Rudus Oy VUORIMÄKI 749-874-1-3			POIKKILEIKKAUKSET KORKEUSJÄRJESTELMÄ N2000	1:1 500	
 Suomen GPS-Mittaus Oy Sammonkatu 12 70500 Kuopio Finland			Tiedosto	Suun.ala	
			Työ n:o	Piirustusnumero	Muutos
			2019_452	3	
Pvm	Piirtäjä	Suunnittelija	Hyväksyjä		
9.1.2020	HKr				