


tontin raja

LEIKKAUS A—A

tontin raja

tuleva tasaus

oleva maanpinta

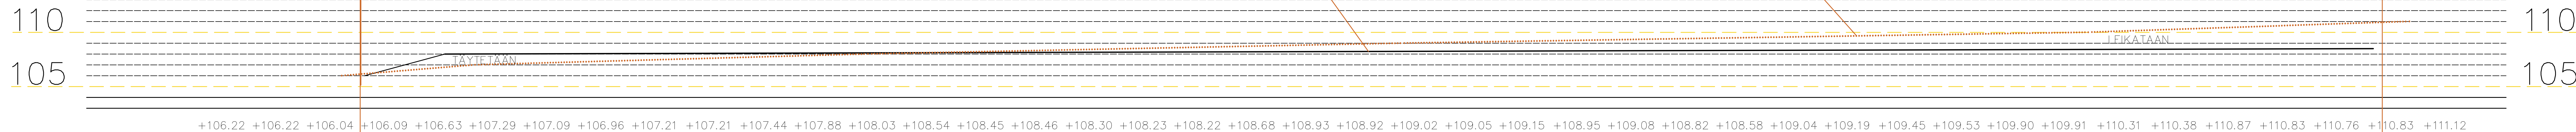

108,0–108,5 KIINTOKUUTIO TASAUS			
TUNN.	LUKUM.	MUUTOS	NIMM. PVM
Kaupunginosa/Kylä	Kortteli/Tila	Tontti/Rno	Varanomaisen merkintä
401–2–91	7603	9	
Rakennuksen numero/Rakennusten numerot/Rakennustunnus/Rakennustunnukset			
TOIMISTO			
Rakennuslomake		Piirustaja	Juokseva no
UUDISRAKENNUS/TILAPÄINEN RAKENNUS		RAK	
Rakennuskohde		Piirustuksen sisältö	Mittakaava
TOIMENPIDELUPA VARASTOALUE		LEIKKAUS A–A	1:200
NIKKARINTIE 7			
70900 TOIVALA			
Suunnittelijan yhteystiedot: yritys, osoite ja puhelinnumero		Työnumero	Piirustuksen tunnus
laukkanen.jukka@gmail.com		050 3668667	P2
Vastuullinen suunnittelija: nimi, tulkinto, allekirjoitus ja päiväys		Suunnitteluala	Tiedosto
Jukka Laukkanen		6.12.2023	RAK