


TYYPPIPOIKKILEIKKAUS

JKPP välillä Haaparinteentie - Haapamäentie

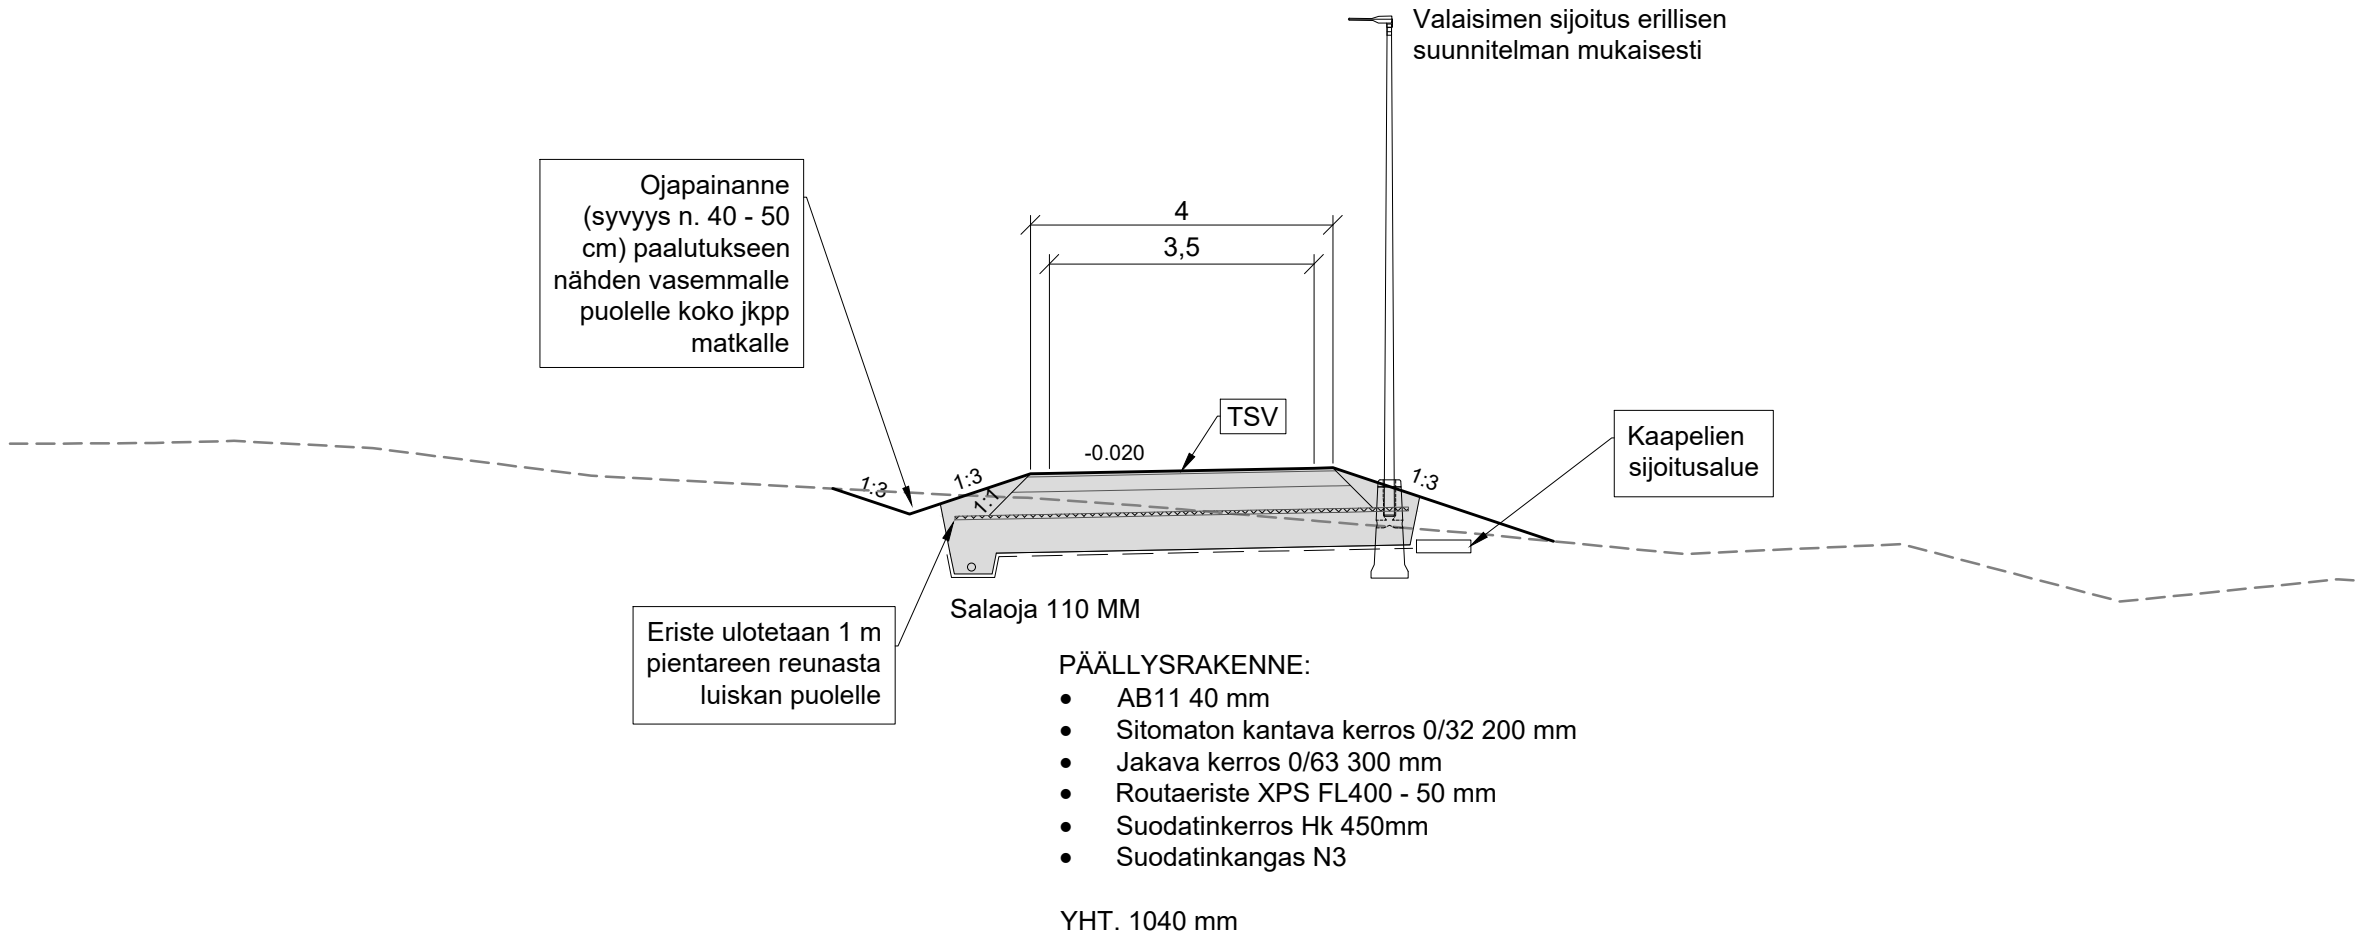

 SIILINJÄRVI		
HAAPAMÄKI	Suhde 1:100	Päiväys 2.5.2025
Jkpp välillä Haaparinteentie -		Tekn.ltk.
Haapamäentie	Piirt.	\$
Katusuunnitelma	Suunn. AV	Muutos
Tyyppipoikkileikkaus	Tarkast.	Muutos
TEKNISET PALVELUT PL 5 71801 (Oppipojantie 4) SIILINJÄRVI		Nro 3019.3