
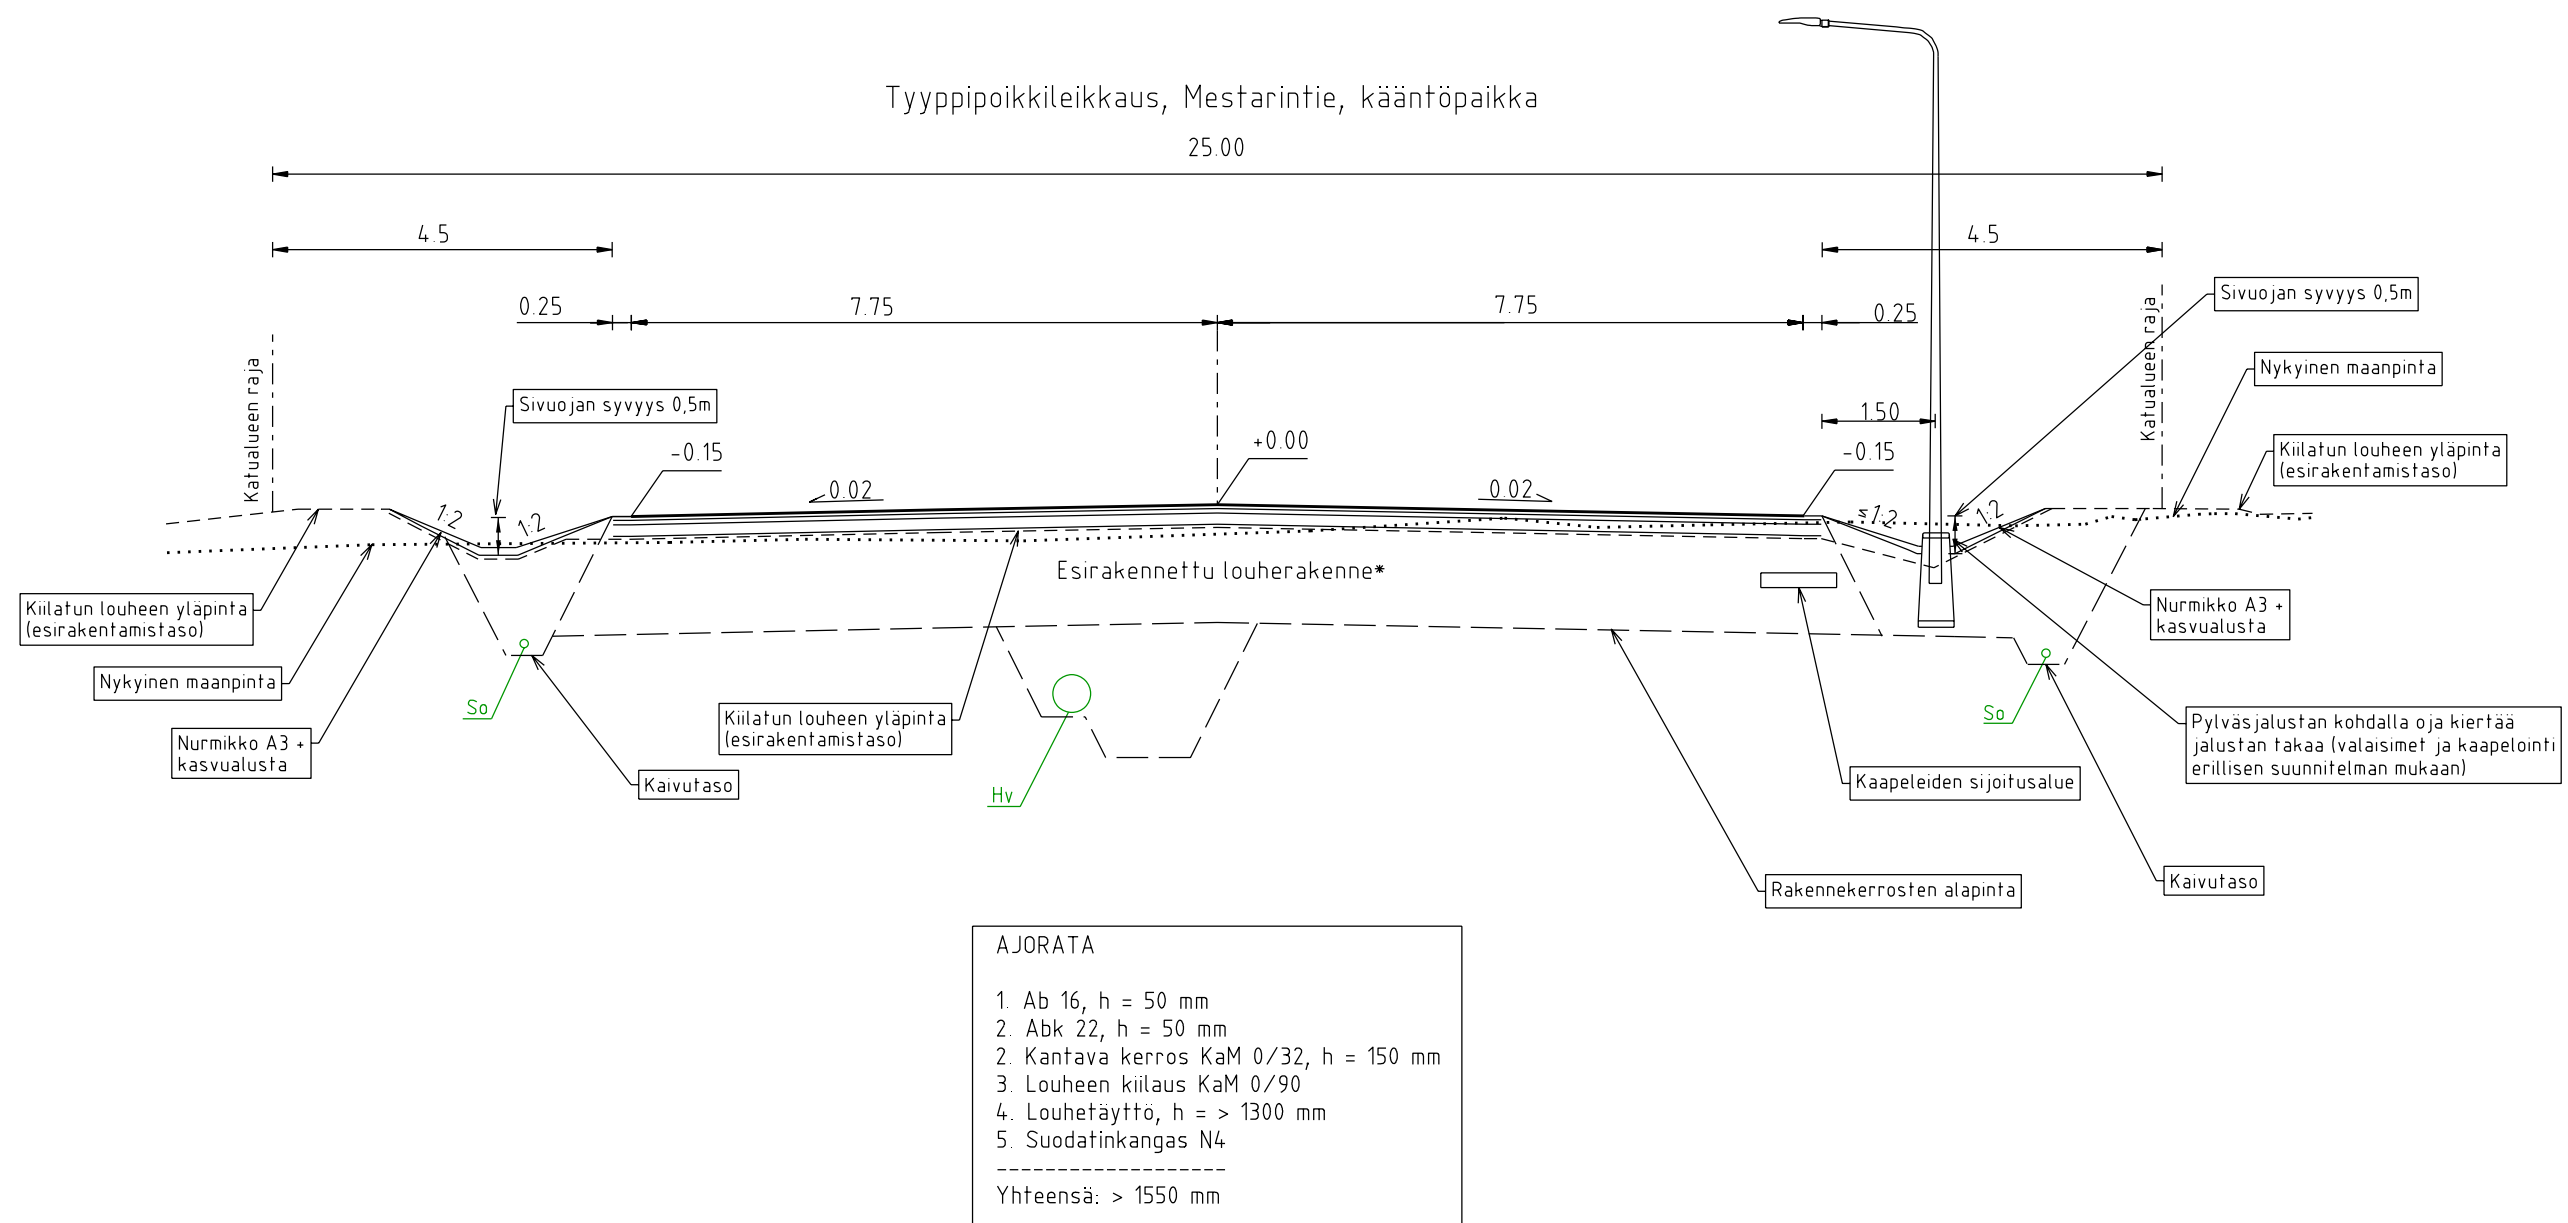
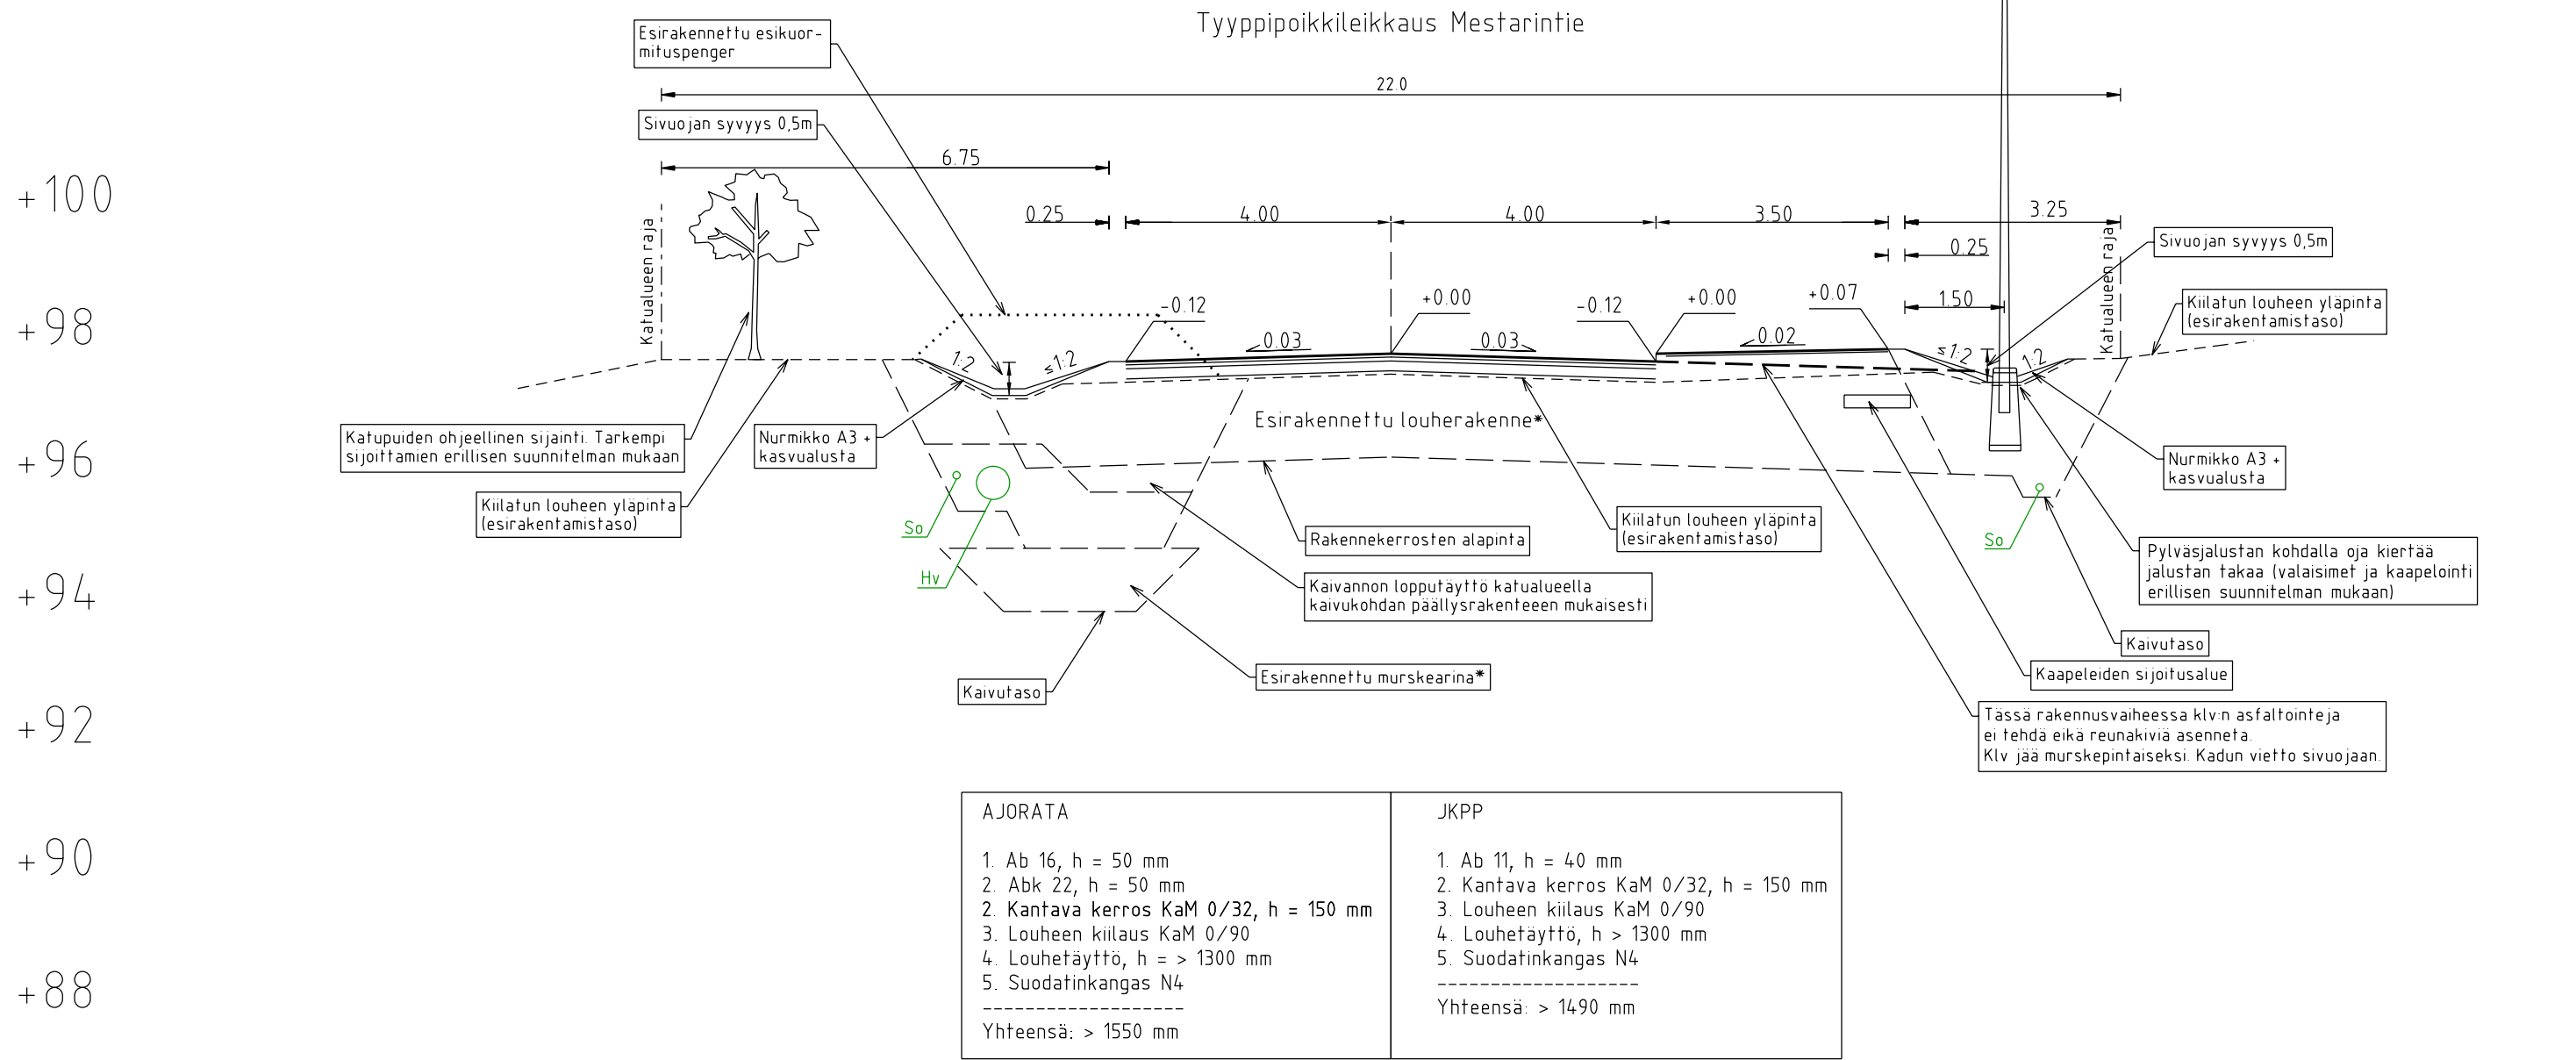


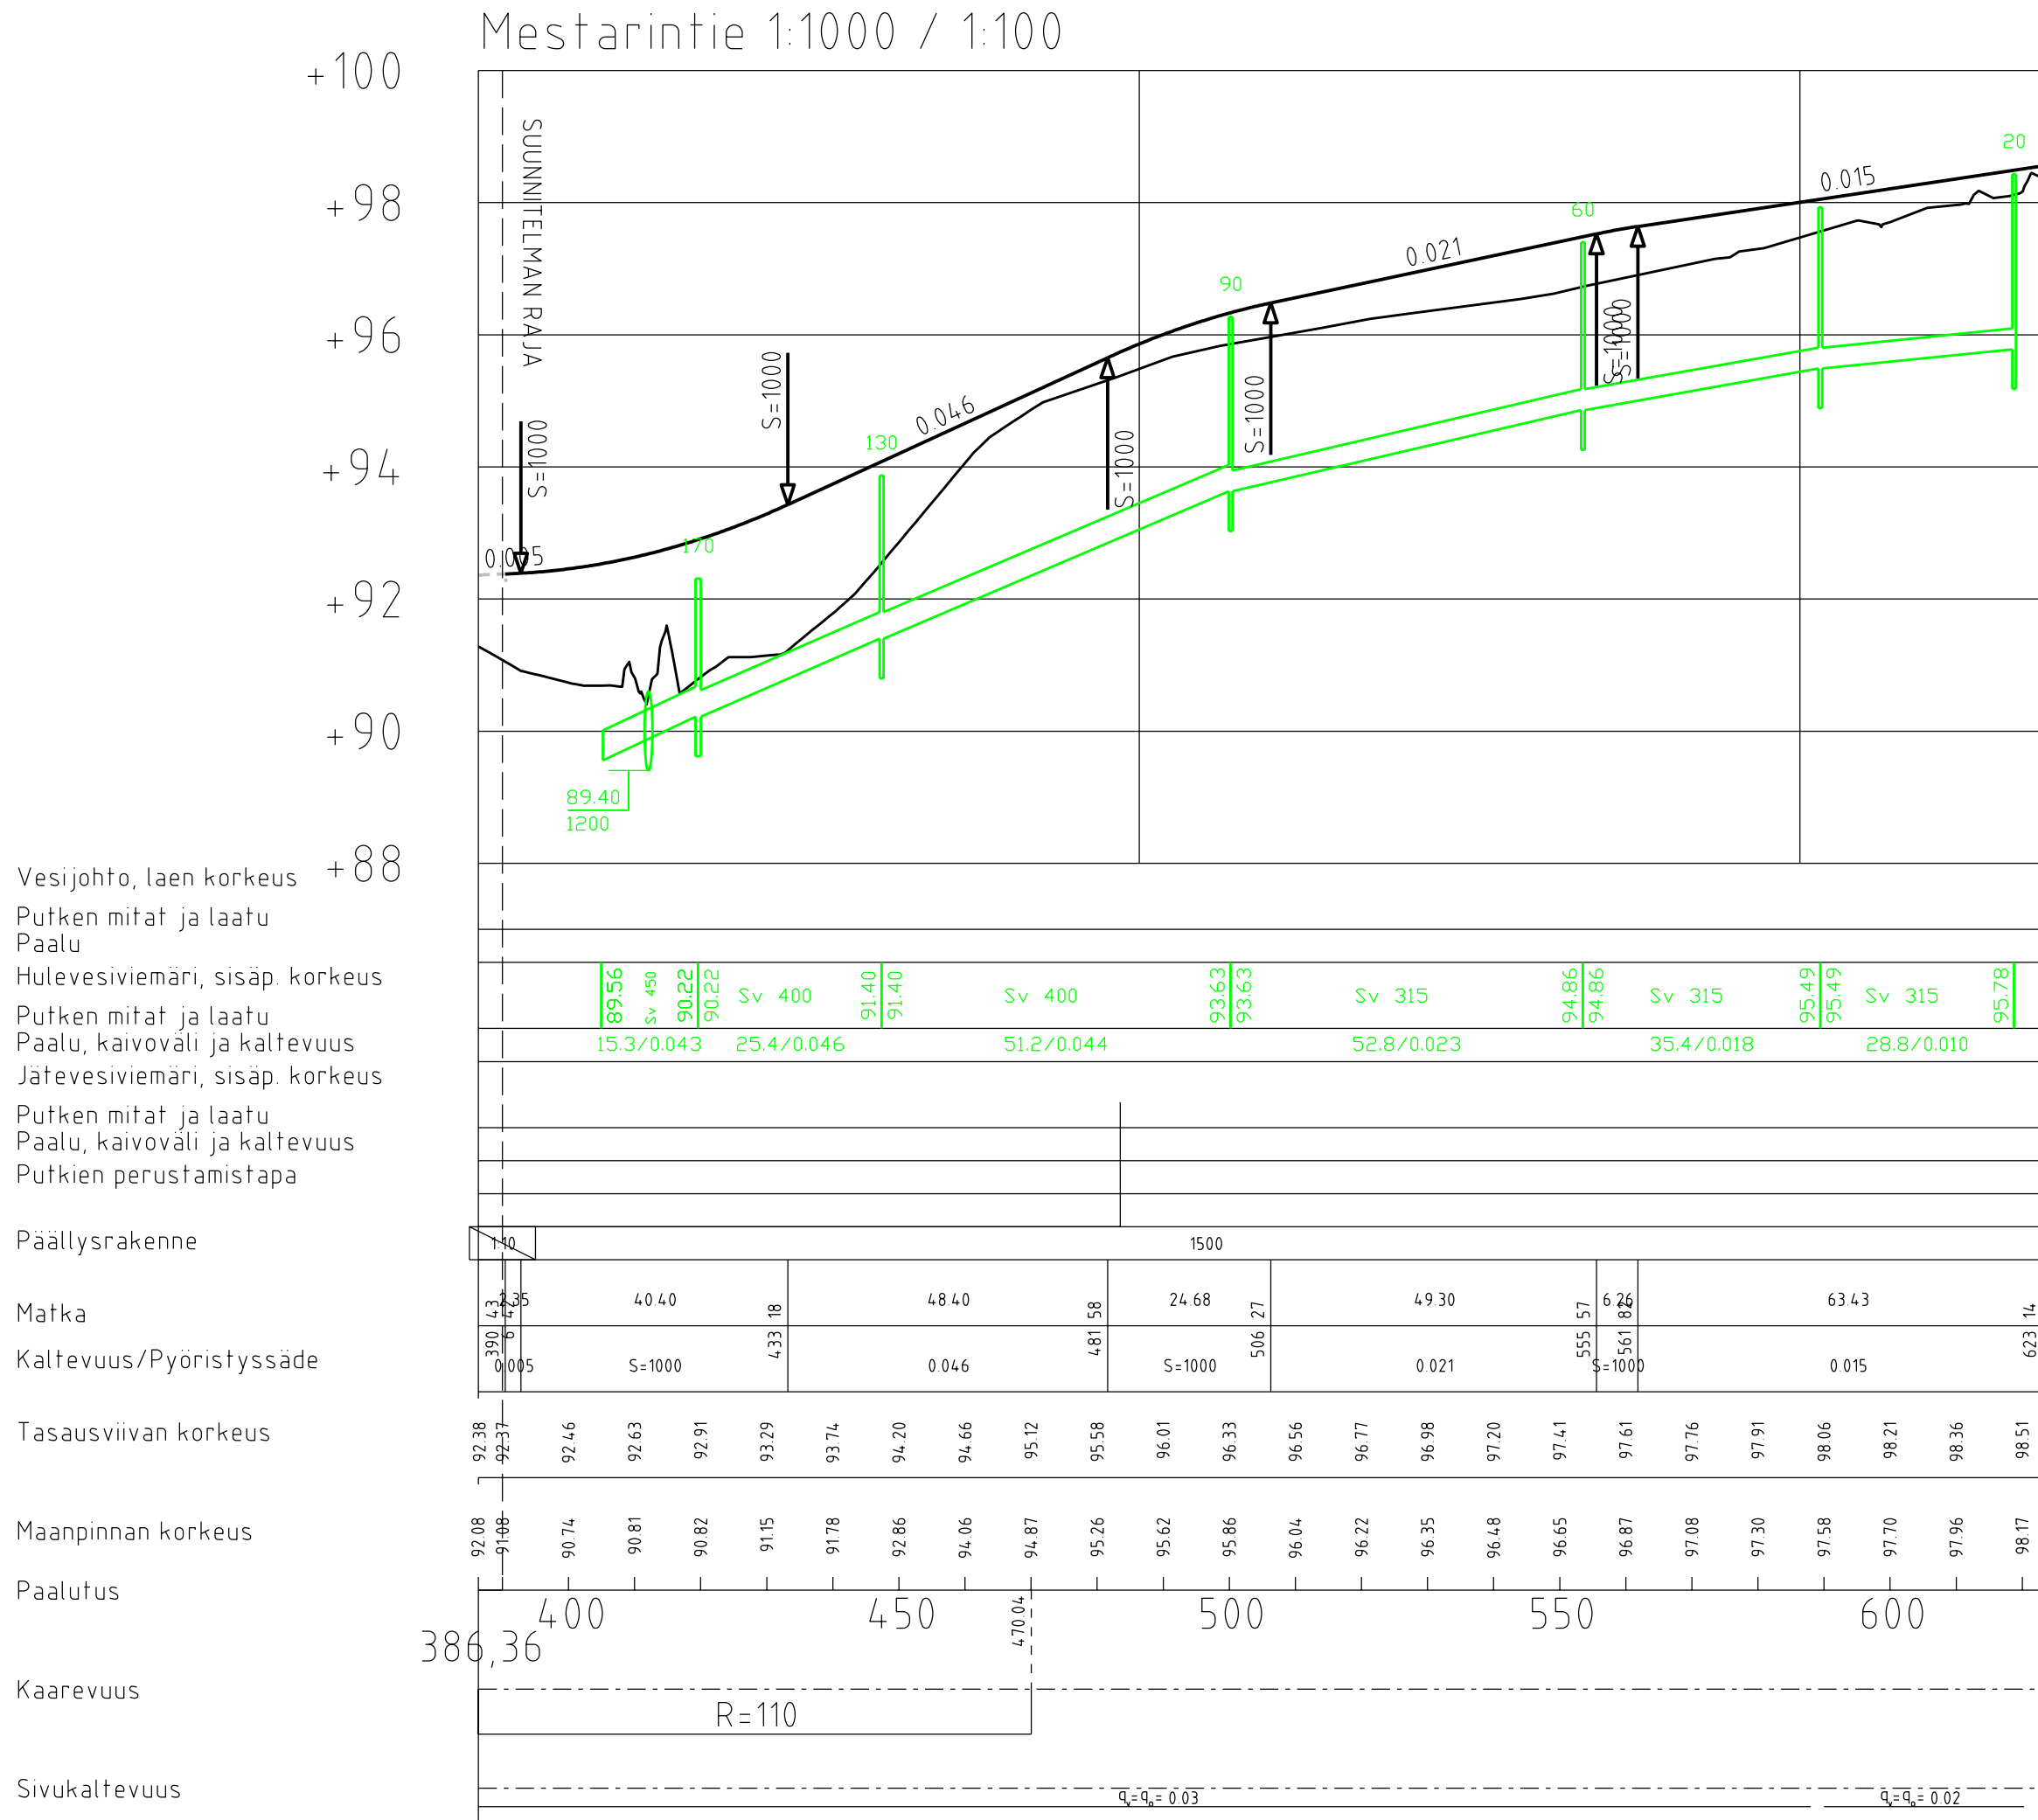

* MESTARINTIE ESIRAKENTAMINEN

Plv 390-452 (rakennettavuusluokka 3) on esirakennettu louherakenne kadulle, sekä murskearina ja painopenkka vesihuoltolle.

Plv 452-484 (rakennettavuusluokka 3) esirakennetaan louherakenne kadulle, sekä murskearina ja painopenkka vesihuoltolle.

Plv 484-633 (rakennettavuusluokka 2) esirakennetaan louherakenne kadulle mutta ei vesihuollon murskearinaa eikä painopenkkaa.

KOORDINAATTIJÄRJESTELMÄ: ETRS-GK28			
KORKEUSJÄRJESTELMÄ: N2000			
REV	Pvm	Tekijä	Muutos
Kaukunginosa/Kylä Kortteli/Tila Tontti/rno Viranomaisen merkintöjä			
Rakennuksen numero/Rakennusten numerot/Rakennustunnus/Rakennustunnukset			
Rakennustoimenpide		Piirustuslaji	Juoks.no
Kohde		Piirustuksen sisältö	Mittakaava
Siltinjärven kunta		Katusuunnitelma	1:1000/1:100
Radantäus 2		Piirustusleikkaus Mestarin tie	1:100
Siltinjärvi		Tyypipoikkileikkaukset Mestarin tie	
SWECO			
Suunnitteluala, työn numero ja piirustuksen numero Muutos			
GEO 2410 100 -			
Tiedosto			
Päiväys 2.9.2025			
Suunn. T. Heikkinen			
Vastaava suunn. M. Haafainen			
Piirt. T. Heikkinen			
Tark. M. Haafainen			
Hyv. -			