


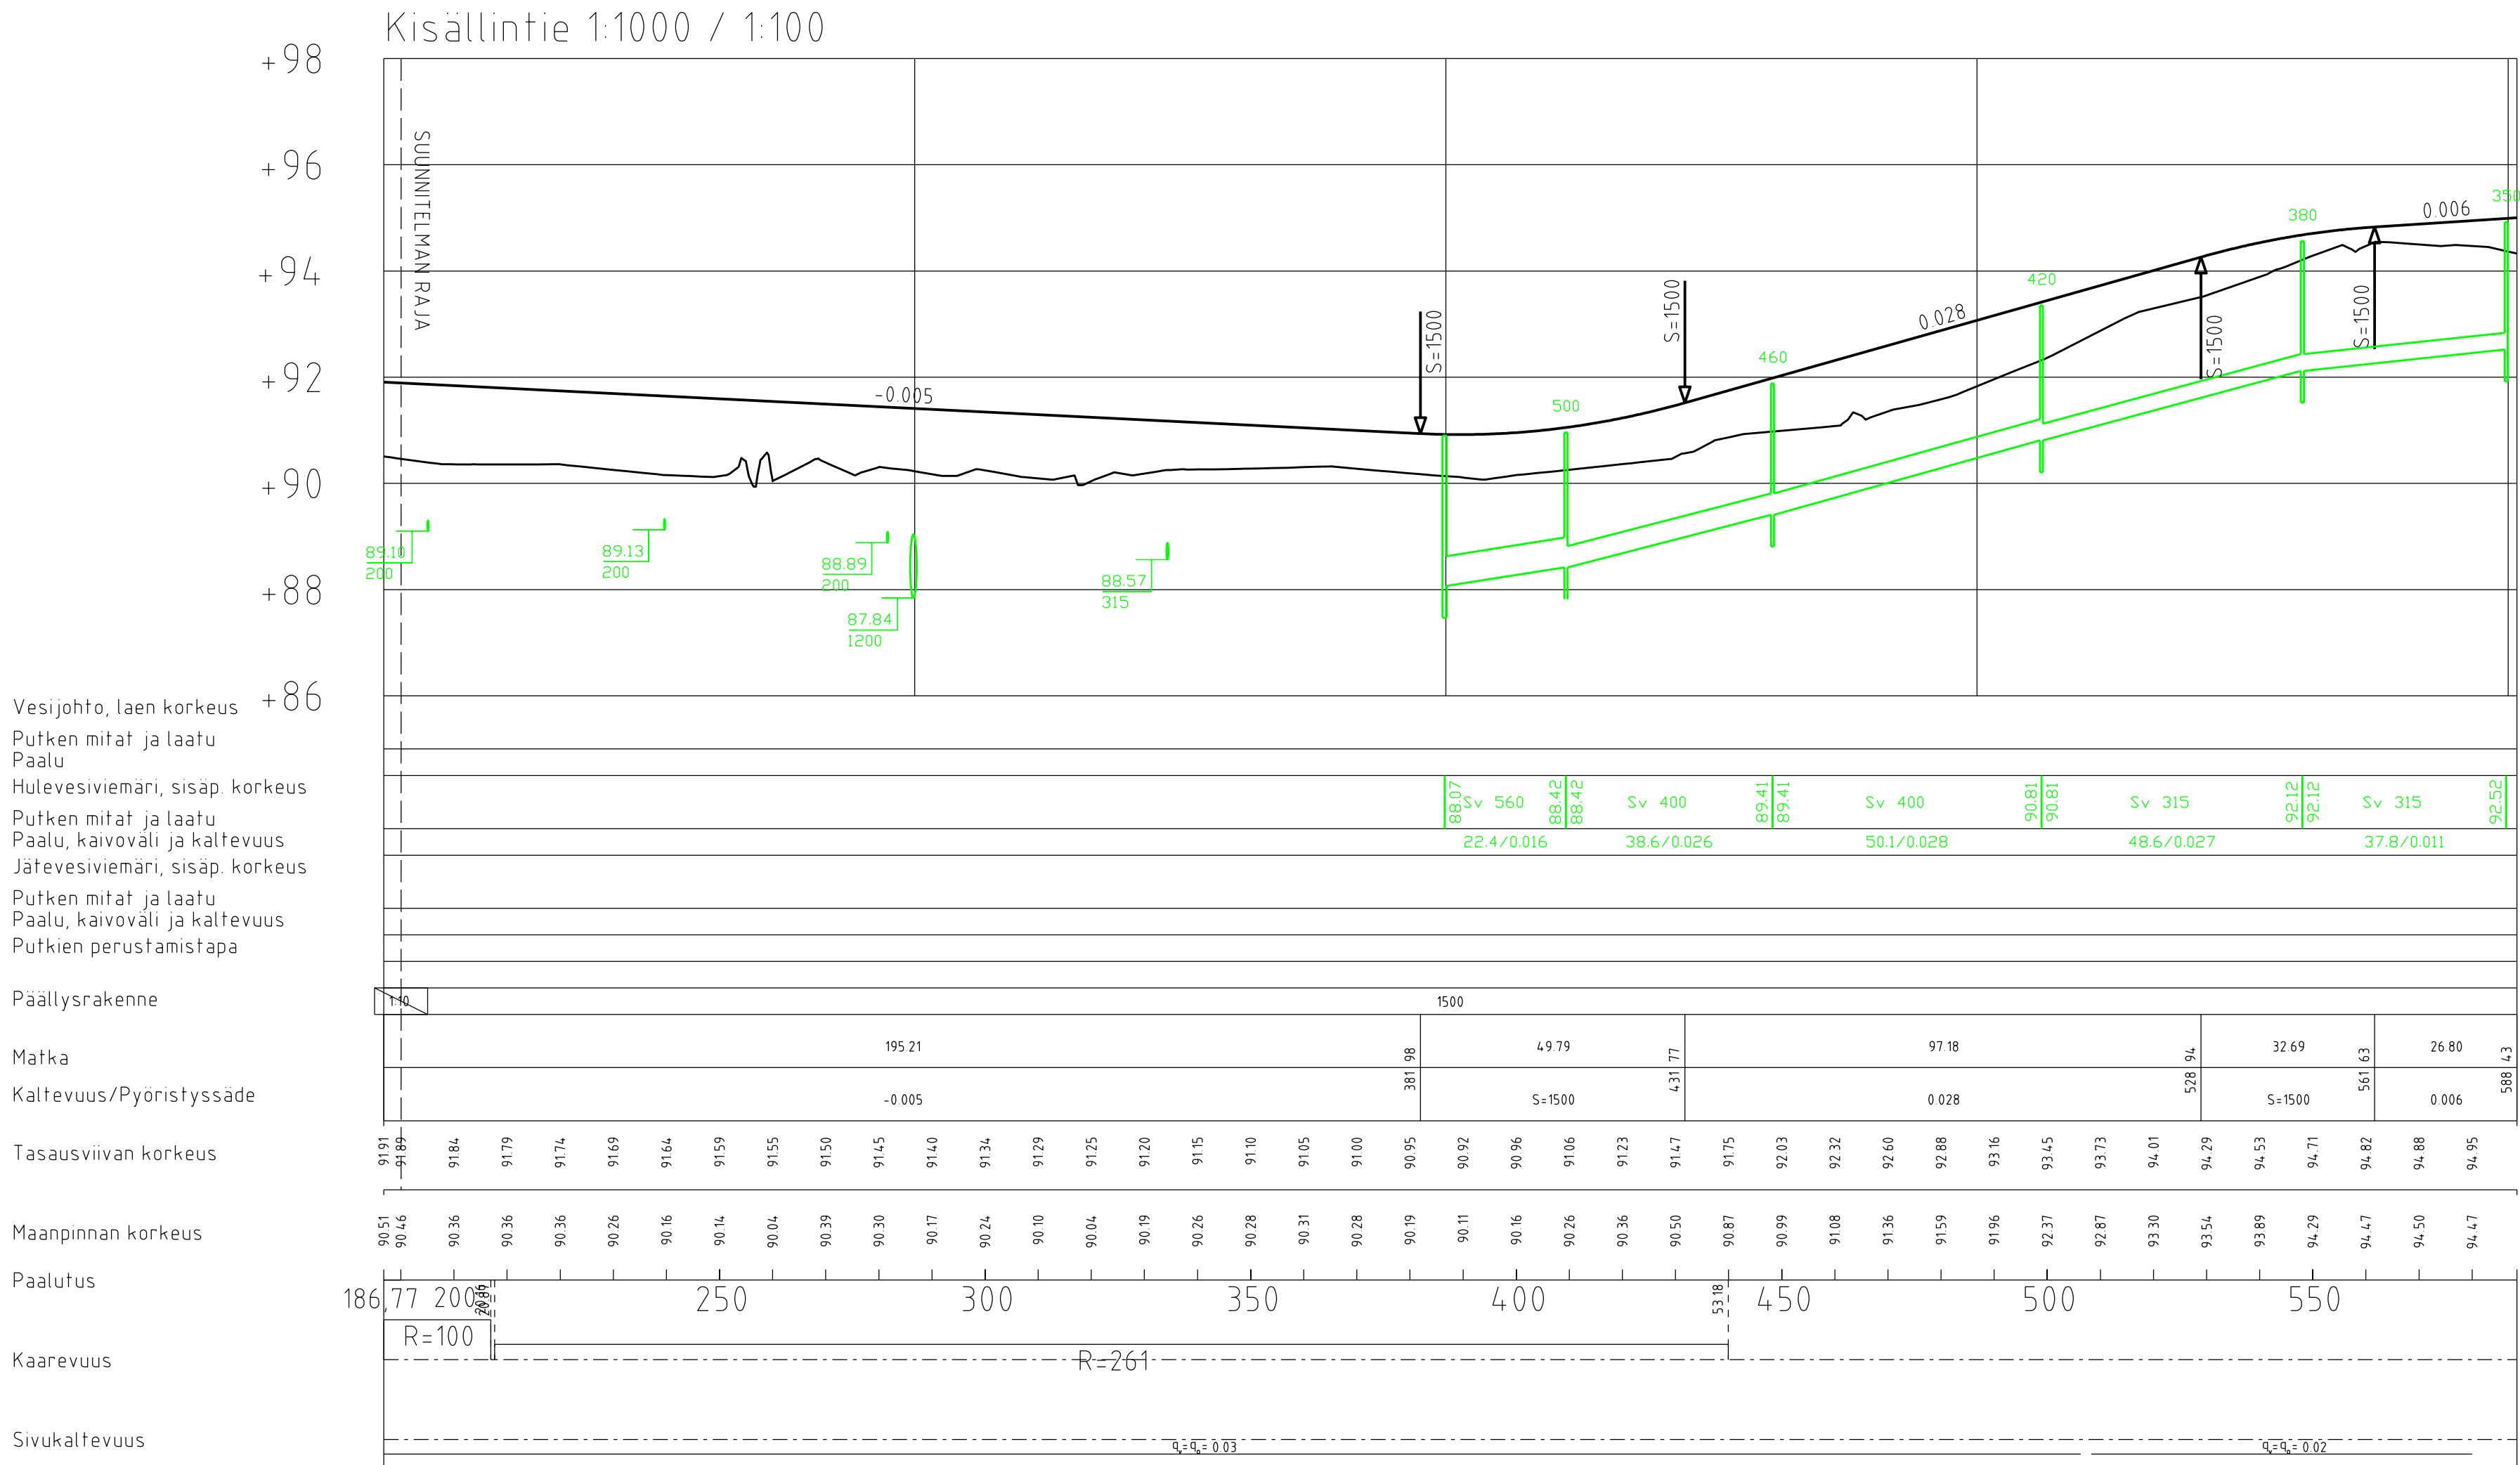

Vesijohto, laen korkeus
Putken mitat ja laatu
Paalu
Hulevesiviemäri, sisäp. korkeus
Putken mitat ja laatu
Paalu, kaivoväli ja kaltevuus
Jätevesiviemäri, sisäp. korkeus
Putken mitat ja laatu
Paalu, kaivoväli ja kaltevuus
Putkien perustamistapa

Paalysrakenne

Matka

Kaltevuus/Pyörityssade


Tasausviivan korkeus

Maanpinnan korkeus

Paalutus

Kaarevuus

Sivukaltevuus

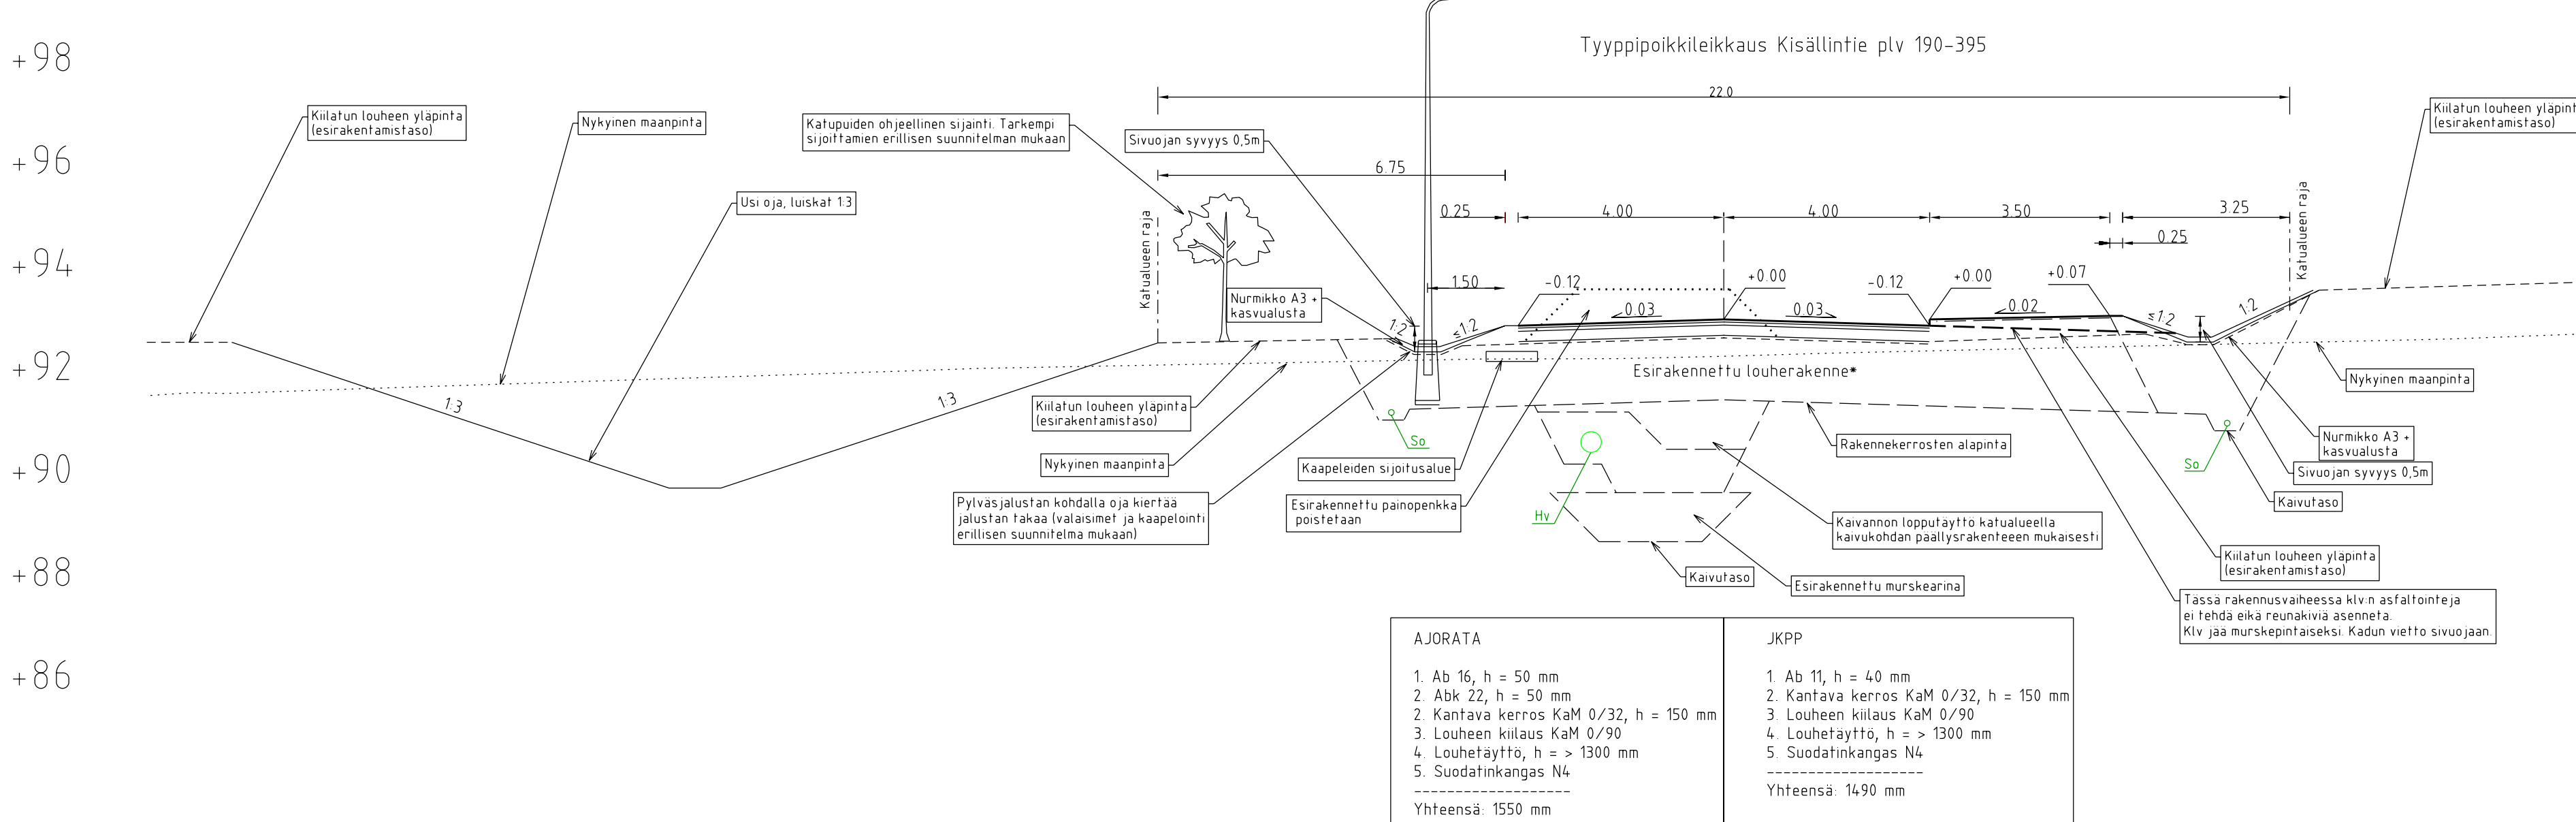

Vesijohto, laen korkeus
Putken mitat ja laatu
Paalu
Hulevesiviemäri, sisäp. korkeus
Putken mitat ja laatu
Paalu, kaivoväli ja kaltevuus
Jätevesiviemäri, sisäp. korkeus
Putken mitat ja laatu
Paalu, kaivoväli ja kaltevuus
Putkien perustamistapa

Paalysrakenne

Matka

Kaltevuus/Pyörityssade


Tasausviivan korkeus

Maanpinnan korkeus

Paalutus

Kaarevuus

Sivukaltevuus

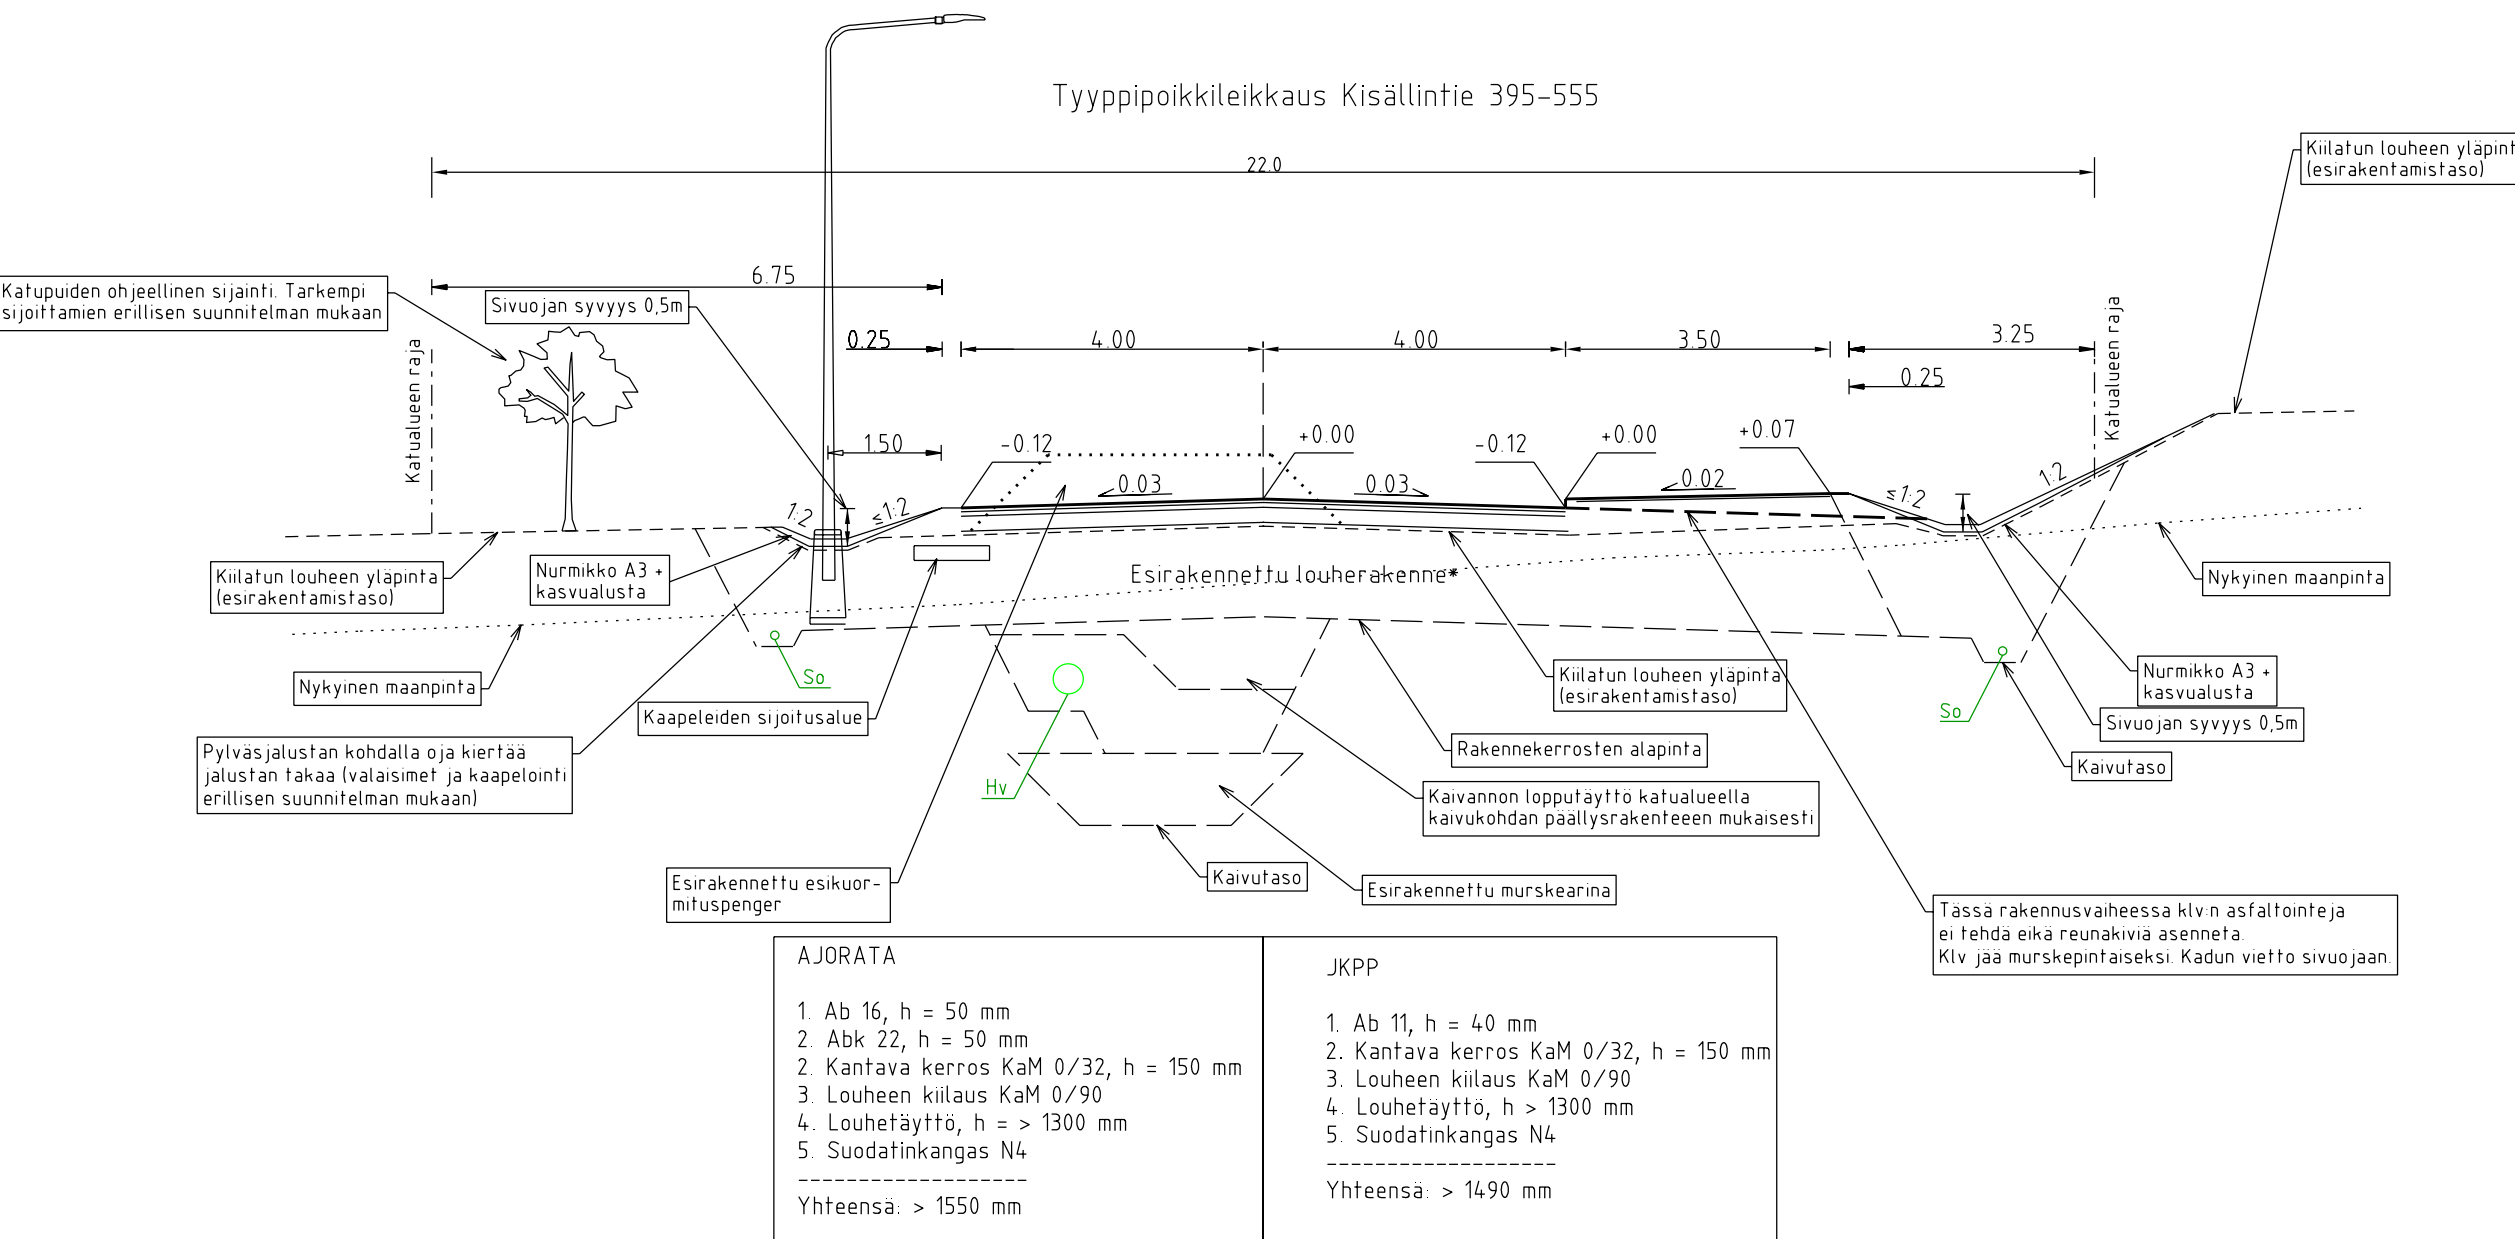

Vesijohto, laen korkeus
Putken mitat ja laatu
Paalu
Hulevesiviemäri, sisäp. korkeus
Putken mitat ja laatu
Paalu, kaivoväli ja kaltevuus
Jätevesiviemäri, sisäp. korkeus
Putken mitat ja laatu
Paalu, kaivoväli ja kaltevuus
Putkien perustamistapa

Paalysrakenne

Matka

Kaltevuus/Pyörityssade


Tasausviivan korkeus

Maanpinnan korkeus

Paalutus

Kaarevuus

Sivukaltevuus

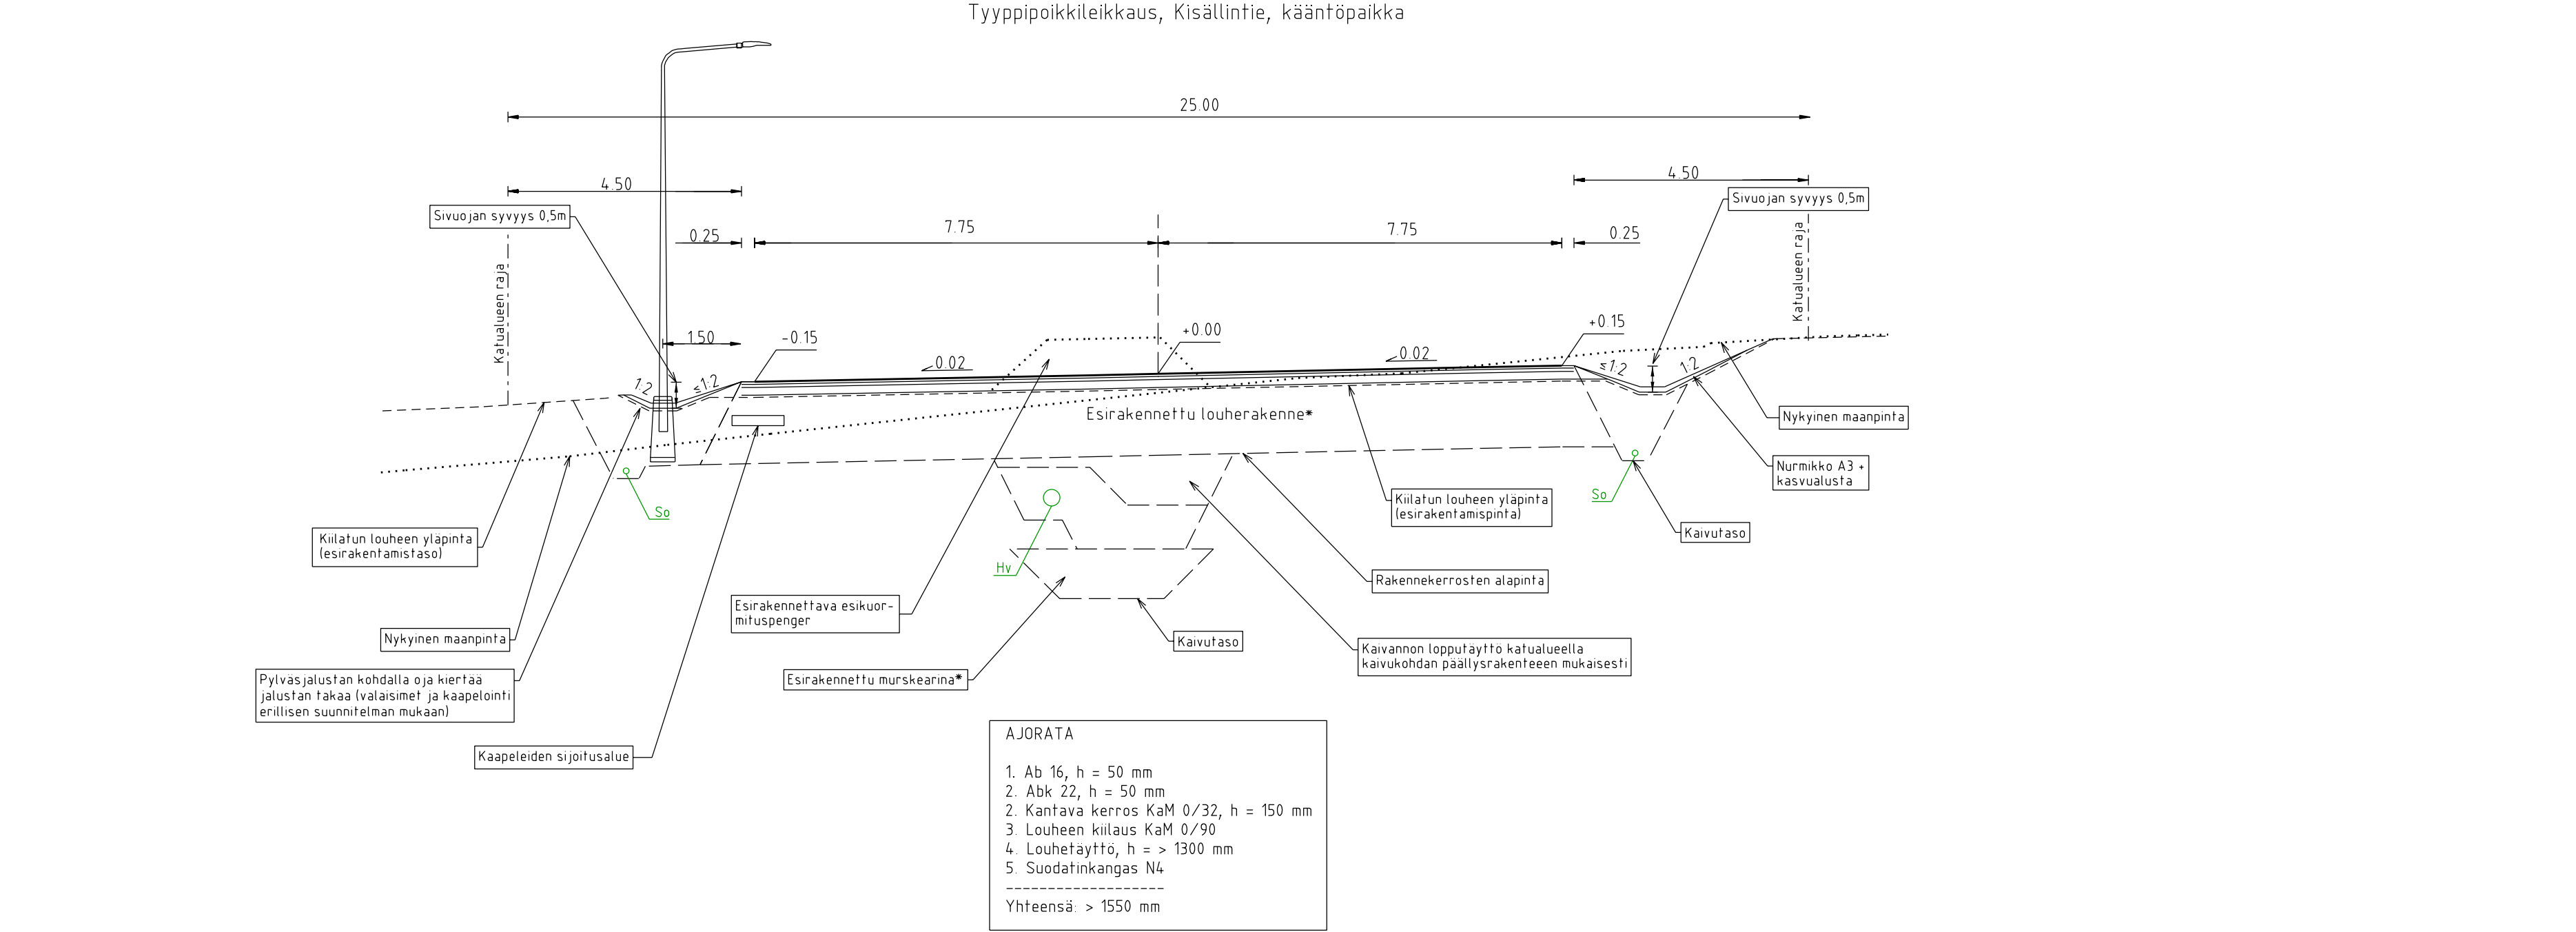

Vesijohto, laen korkeus
Putken mitat ja laatu
Paalu
Hulevesiviemäri, sisäp. korkeus
Putken mitat ja laatu
Paalu, kaivoväli ja kaltevuus
Jätevesiviemäri, sisäp. korkeus
Putken mitat ja laatu
Paalu, kaivoväli ja kaltevuus
Putkien perustamistapa

Paalysrakenne

Matka

Kaltevuus/Pyörityssade

Tasausviivan korkeus

Maanpinnan korkeus

Paalutus

Kaarevuus

Sivukaltevuus

KISÄLLINTIE ESIRAKENTAMINEN

Paaluvälille 190-257 (rakennettavuusluokka 4) on esirakennettu louherakenne kadulle, sekä murskearina ja painopengki veshuoltille.

Paaluvälille 257-590 (rakennettavuusluokat 3 ja 4) esirakennetaan louherakenne kadulle, sekä murskearina ja painopengki veshuoltille.

KOORDINAATTIJÄRJESTELMÄ: ETRS-GK28			
KORKEUSJÄRJESTELMÄ: N2000			
REV	Pvm	Tekija	Muutos
Korttelit/tilat			
Rakennuksen numero/Rakennusten numerot/Rakennustunnus/Rakennustunnukset			
Rakennustoimenpide		Piirustuslaji	Juoks.no
Kohde		Piirustuksen sisältö	Mittakaava
Sillinjärven kunta		Katusuunnitelma	
Radantäus 2		Pituusleikkaus Kisällintie	1:1000/1:100
Sillinjärvi		Tyyppipoikkileikkaukset Kisällintie	1:100
Suunnitteluala, työnnumero ja piirustuksen numero		Muutos	
GEO		2410	101
Tiedosto			
Päiväys: 2.9.2025		Piir: T. Heikkinen	
Suunn: T. Heikkinen		Tark: M. Haatainen	
Vastaava suunn: M. Haatainen		Hv: -	