

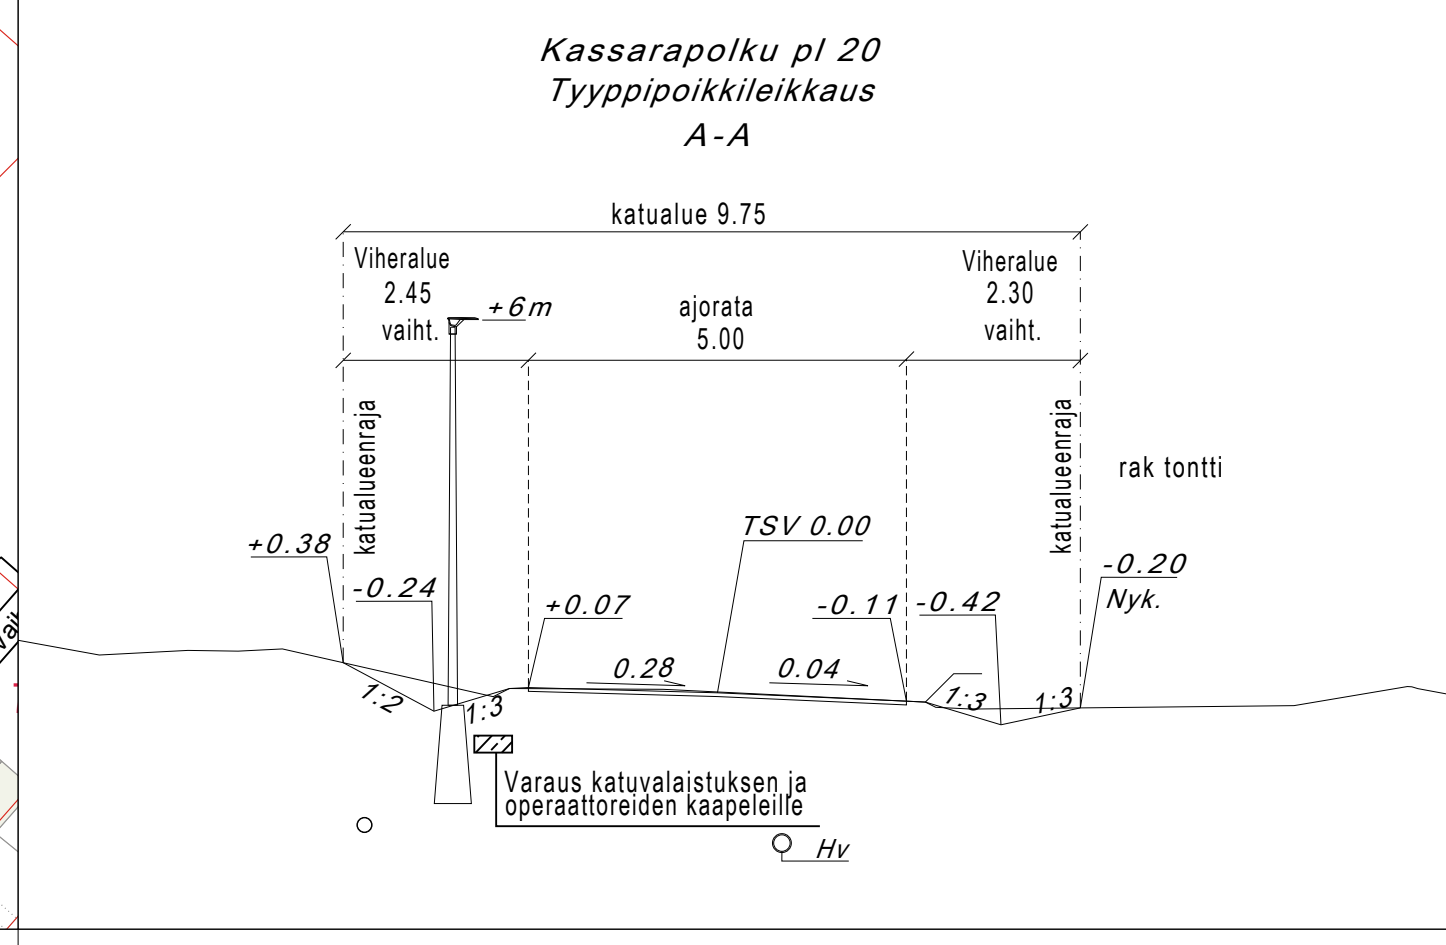
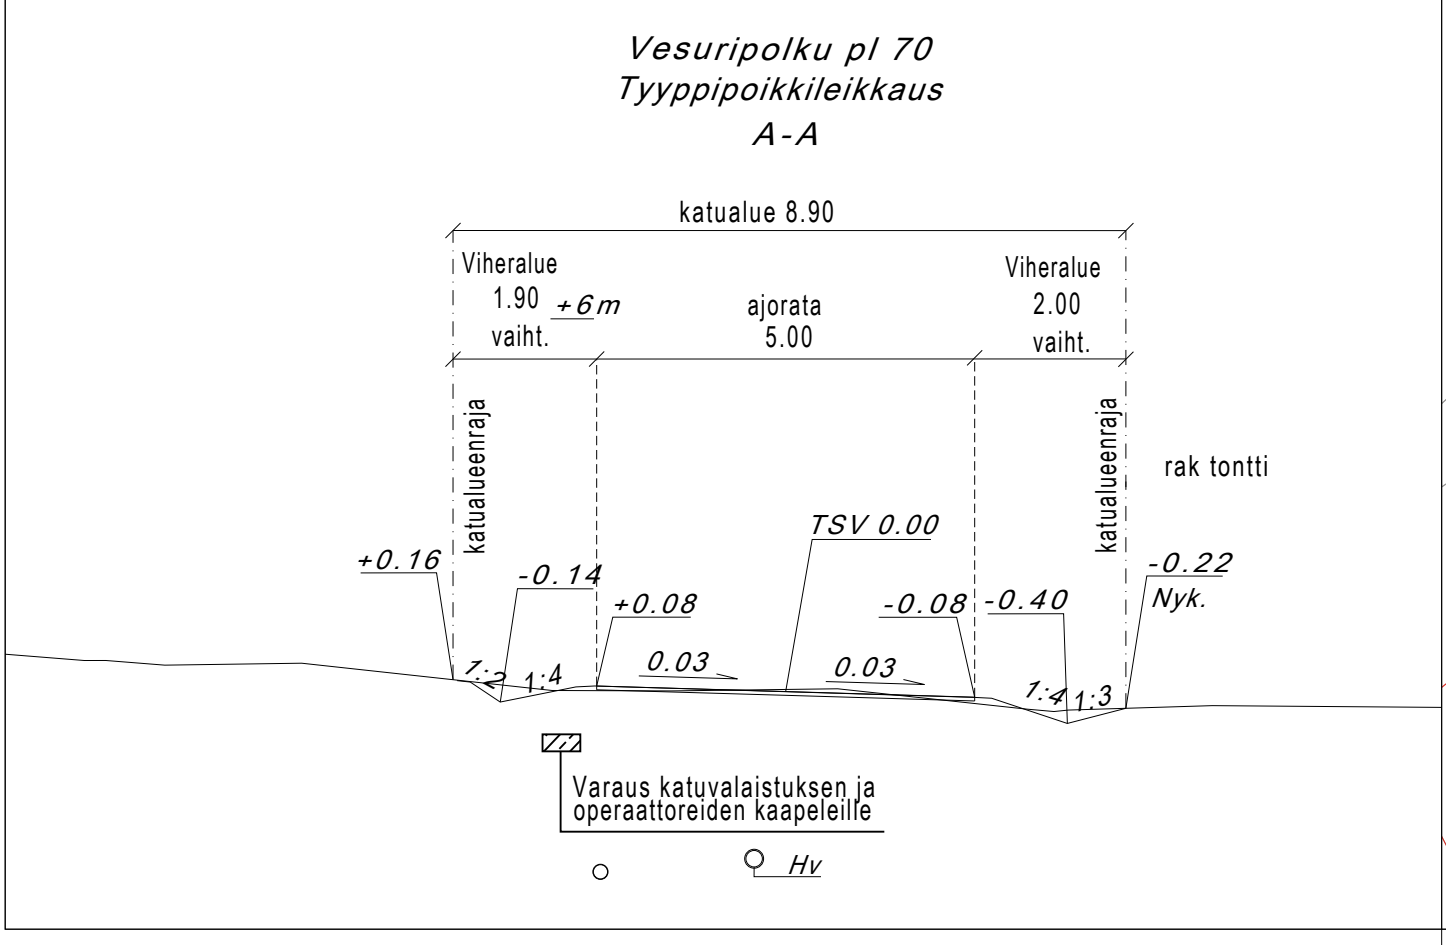
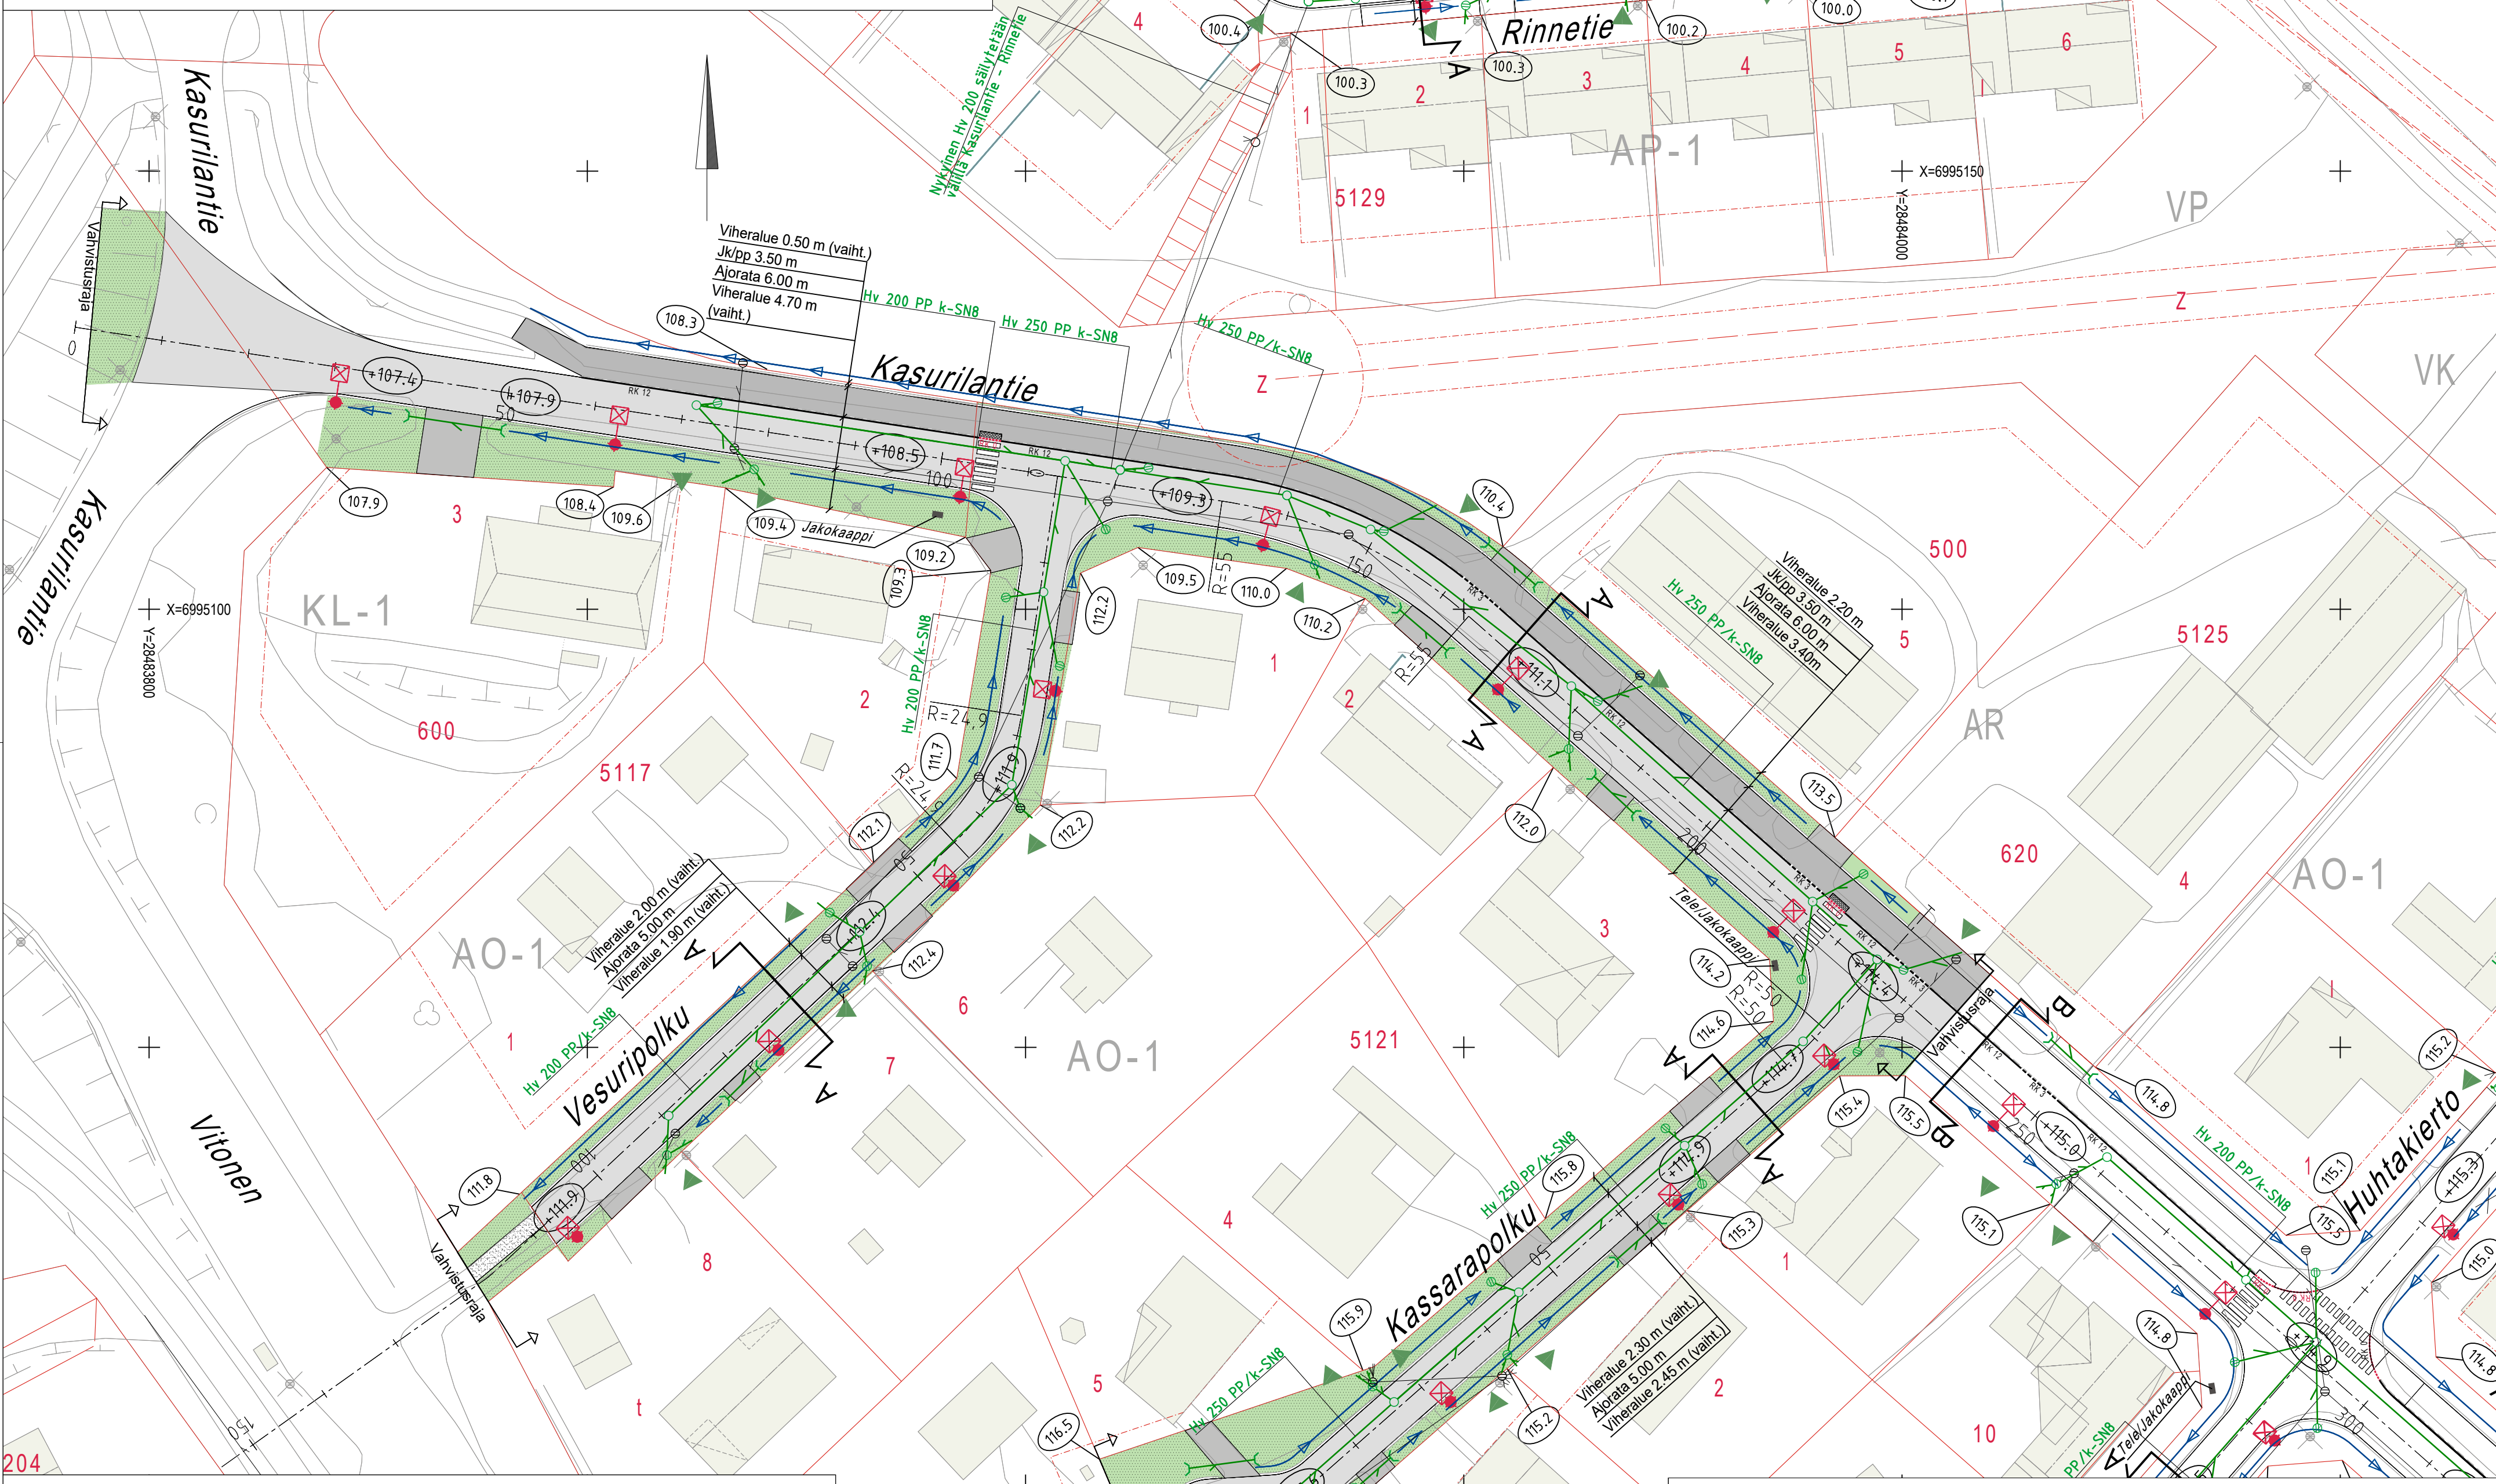


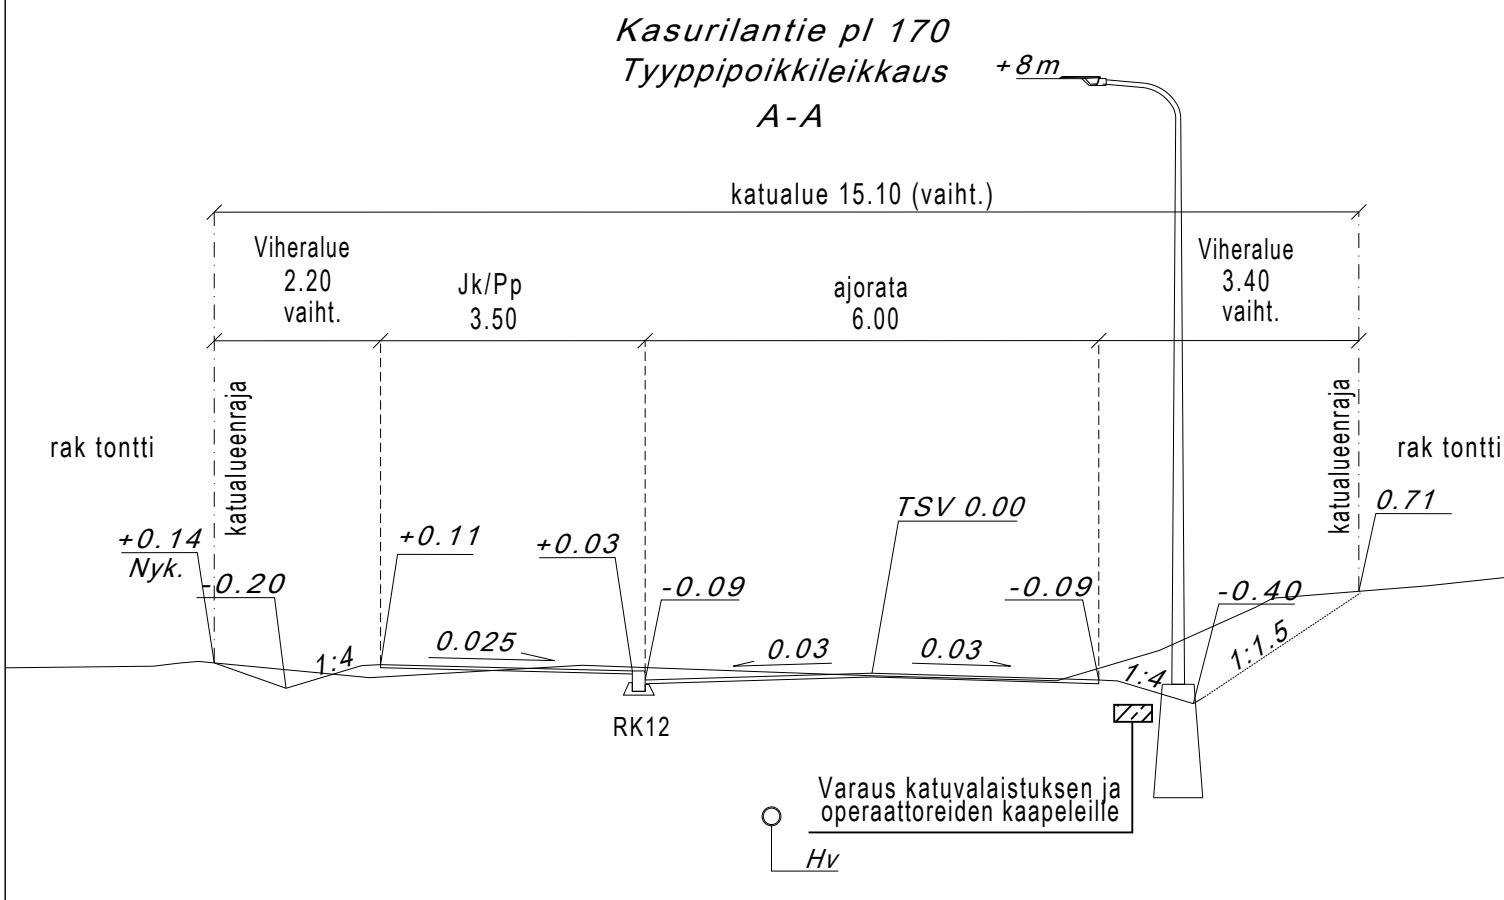

MERKINTÖJEN SELITYKSET

- Mittalinja, paalutus ja paalulukema
- Kadun likim. korkeusasema (TSV)
- Tontin likim. nurkkakorko
- Vahvistusraja
- Tyypipoikkileikkaus
- Kortteli
- Tontti
- Tonttiviiva
- Ajorata, asfalttipäällyste
- Tonttitiiliymä
- Huomiokivi
- JKPP asf
- Nurmetus
- Sorapinta
- Reunakivi, näkömä 12cm, Bet
- Reunakivi, ajoneuvoliittymä, näkömä 3cm, Bet
- Reunakivi, näkömä 0cm, Bet
- Nykyinen valaisin
- uusi valaisin
- Hulevesi ritiläkaivo nykyinen/uusi
- Huleveden tarkastuskaivo nykyinen/uusi
- Hulevesiviemäriputki, nykyinen
- Hulevesiviemäriputki, uusi
- Painanne/avo-oja
- Tulvareitti
- Rumpu
- Nyk. rumpu
- Huleveden tonttitiiliymä
- Tukimuuri

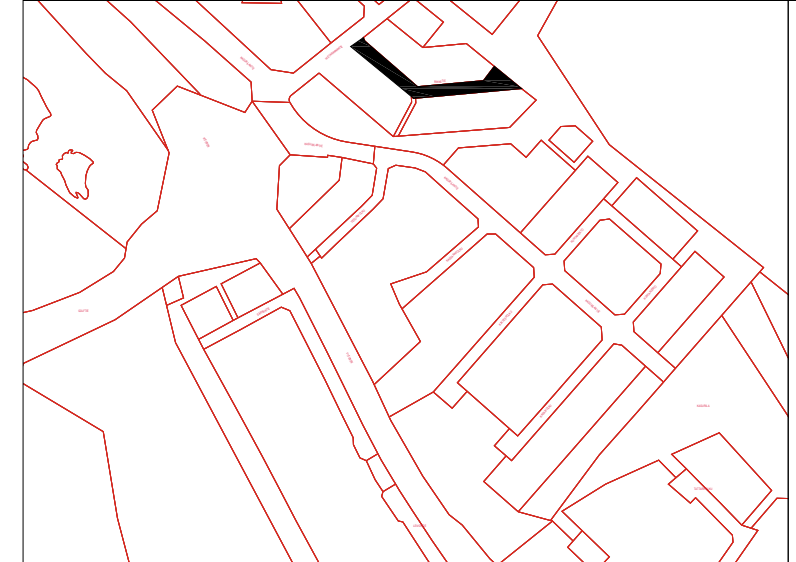

KORKEUSJÄRJESTELMÄ N2000
KOORDINAATTIJÄRJESTELMÄ ETRS-GK28

MUUTOS/TÄYDENNYS		PÄIVÄYS	NIMI	
Kohde	Kasurilantie, välillä Kasurilantie-Kassarapolku Vesurikuja, Kassarapolku	Piirustuksen sisältö ASEMAPIIRUSTUS		Mittakaava 1:500
		Piirustustilaji KATUSUUNNITELMA		
		Päiväys		
		Hyr. Aleksi Vauhkonen		
SIILINJÄRVEN KUNTA	KASURILANTIE 1, 71800 SIILINJÄRVI www.sii.jarvi.fi	Tark. Teija Savolainen		
	Ramboll Finland Oy Ruutarinkatu 9 70300 Kuopio puh. 020 755 611	Suunn.alo	Työnro	Piirustussno
		TKA	1510085983	1
		hyv.		Muutos
suunnittelija	piirt.	tark.	pv	
Tuomas Turunen	HKau	Teemu Matilainen	2.7.2025	