


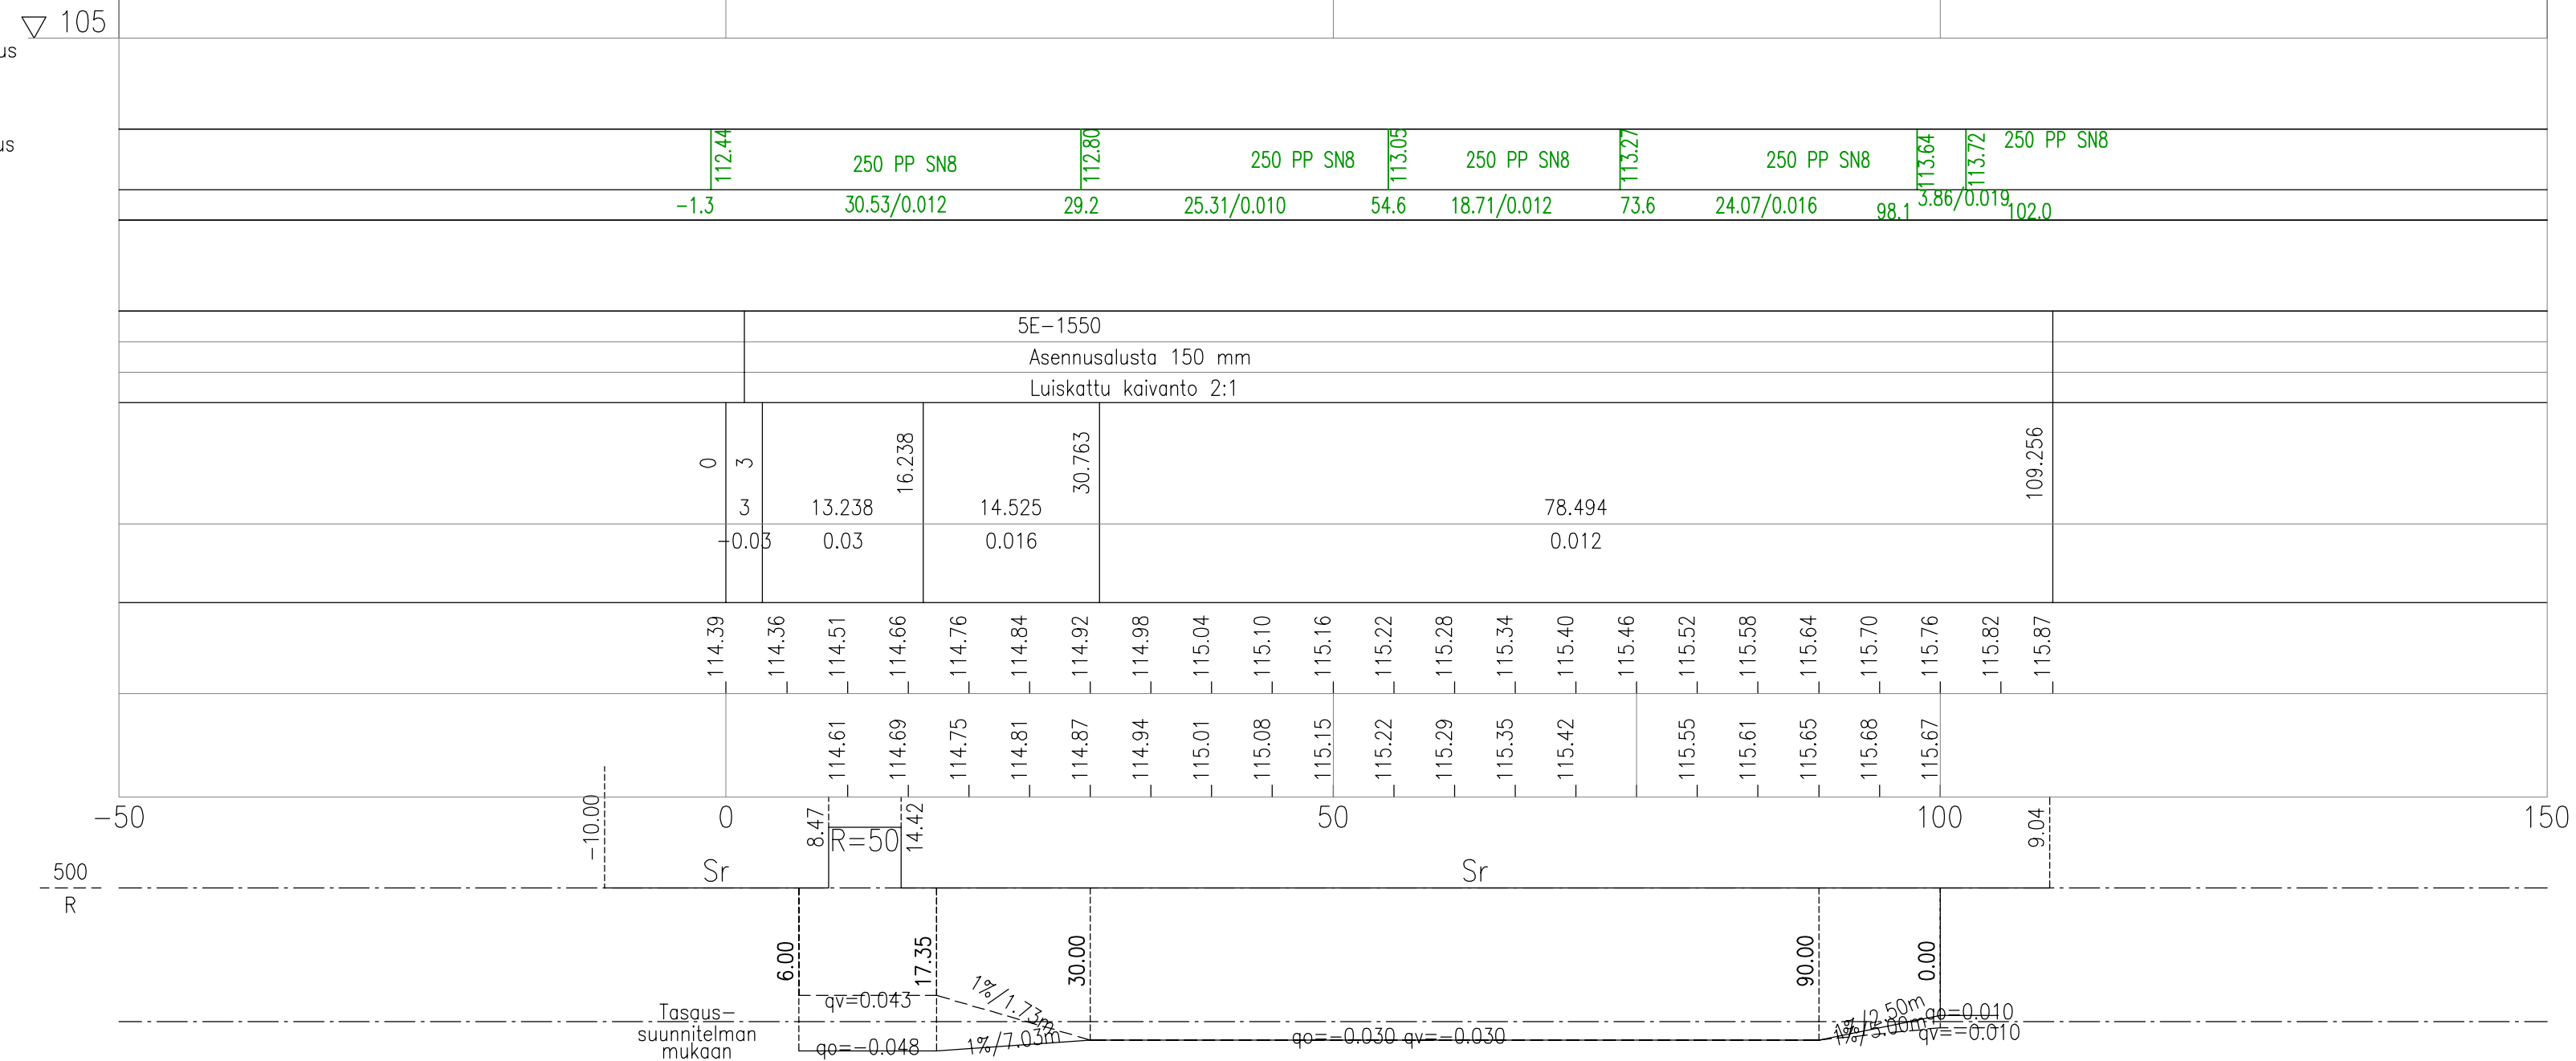

MUUTOS/TÄYDENNYS		PÄIVÄYS	NIMI
Kohde	Piirustuksen sisältö PITUUSLEIKKAUS	Mittakaava 1:500/1:100	
VANHA PAPPILA Kassarapolku	Piirustuslaji KATUSUUNNITELMA		
	Päiväys	svi_pvm	
	Hyv.	Aleksi Vauhkonen	
	Tark.	Teija Savolainen	
SIILINJÄRVEN KUNTA			
KASURILANTIE 1, 71800 SIILINJÄRVI www.silinjärvi.fi			
	Ramboll Finland Oy Puutarhakatu 9 70300 Kuopio puh. 020 755 611	Suunn.ala TKA	Työnro 1510085983
		hyv.	Piirustusno 16
suunnittelija Tuomas Turunen	piirt. HKau	tark. Teemu Matilainen	Muutos pv 2.7.2025