


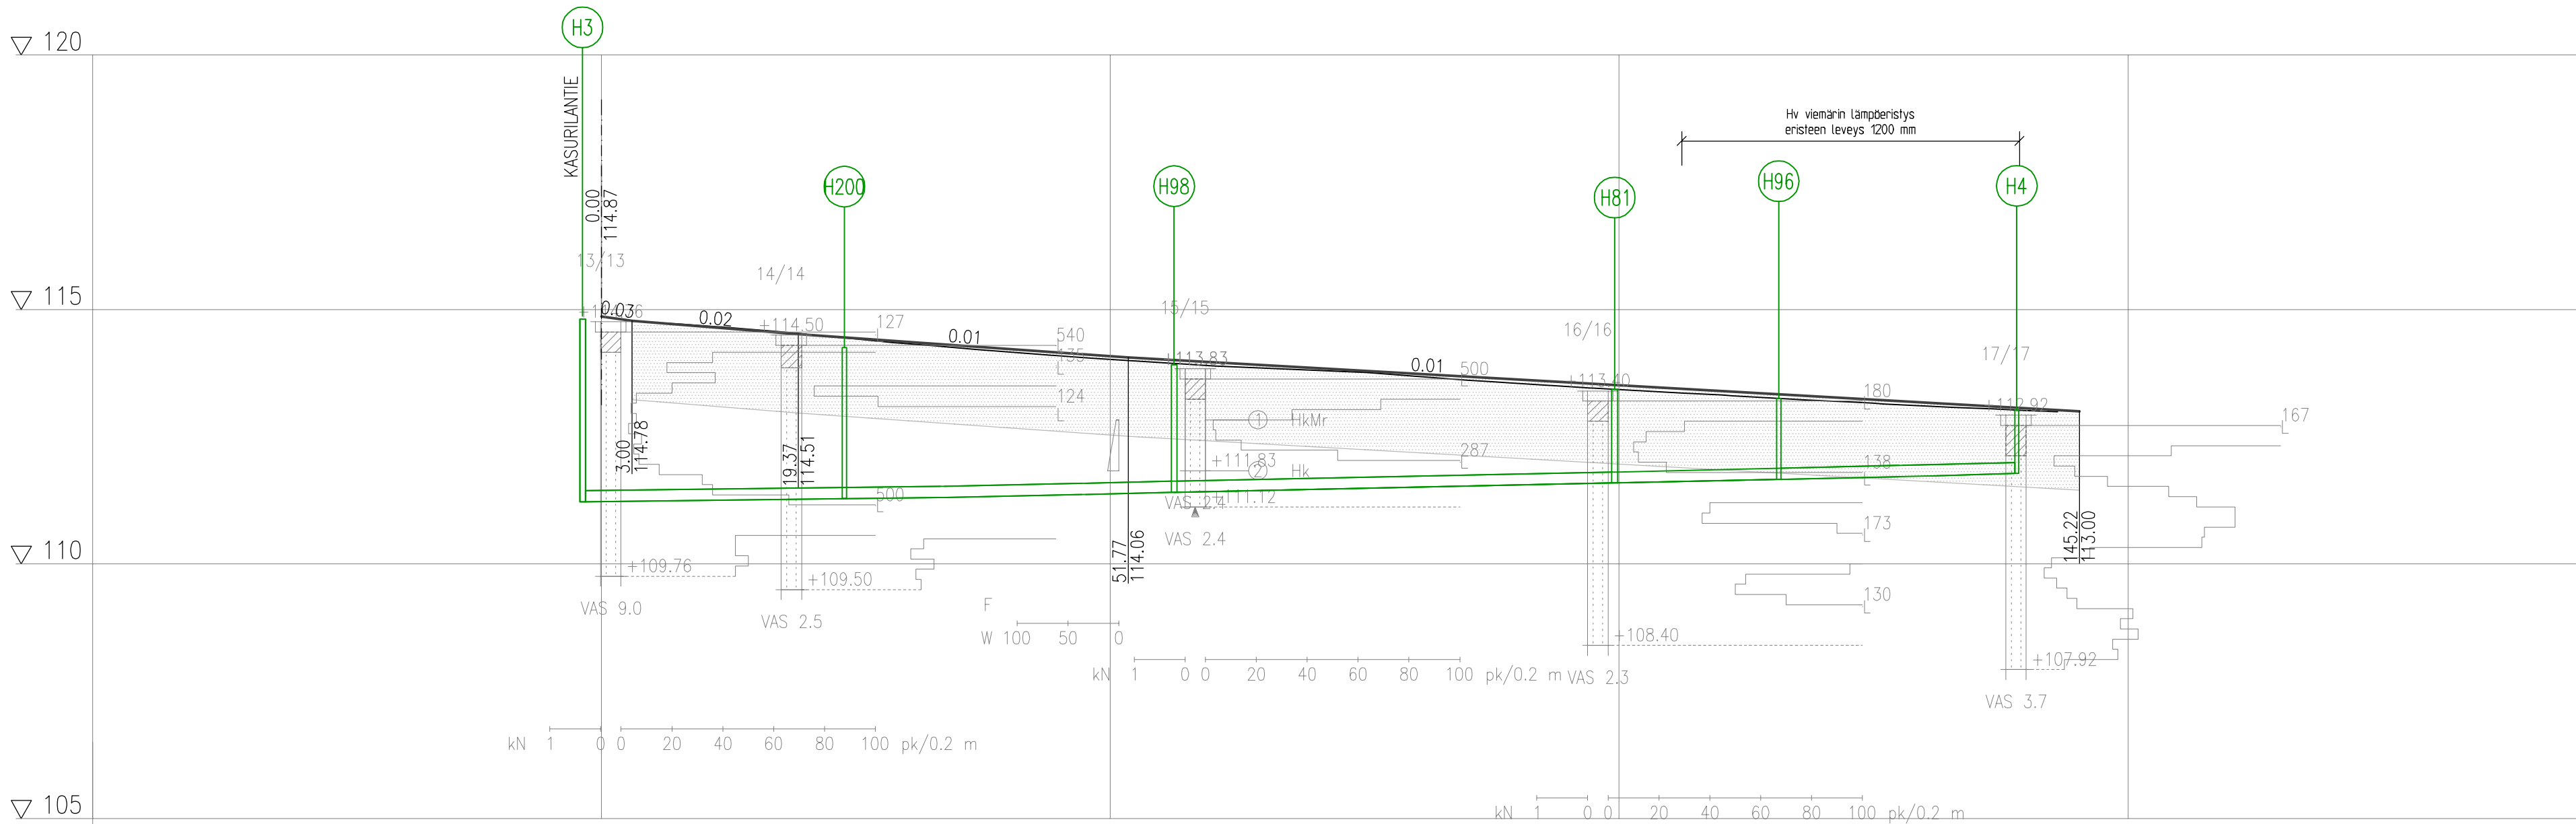

Jätevesiviemäri, sisäpohjan korkeus
Putken mitat ja laatu
Paalu
Hulevesiviemäri, sisäpohjan korkeus
Putken mitat ja laatu
Paalu, kaivoväli ja kaltevuus
Vesijohto, laen korkeus
Putken mitat ja laatu
Paalu
Päälysrakenne
Putkien perustamistapa
Kaivantokaltevuus/tuenta

Matka
Kaltevuus / pyöristysssäde

Tasausviivan korkeus

Maanpinnan korkeus

Kaarevuus

Ajoradan sivukaltevuus

KORKEUSJÄRJESTELMÄ N2000
KOORDINAATTIJÄRJESTELMÄ ETRS-GK28

MUUTOS/TÄYDENNYS		PÄIVÄYS	NIMI	
Kohde VANHA PAPPILA Kirvespolku		Piirustuksen sisältö PITUUSLEIKKAUS Mittakaava 1:500/1:100		
		Piirustuslaji KATUSUUNNITELMA		
		Päiväys svi_pvm		
SIILINJÄRVEN KUNTA KASURILANTIE 1, 71800 SIILINJÄRVI www.siilinjärvi.fi		Hv. Aleksi Vauhkonen		
		Tark. Teija Savolainen		
 Ramboll Finland Oy Puutarhakatu 9 70300 Kuopio puh. 020 755 611		Suunn.ala TKA	Työnro 1510085983	Piirustusno 17
		hv.		Muutos
suunnittelija Tuomas Turunen		piirt. HKau	tark. Teemu Matilainen	pv 2.7.2025