


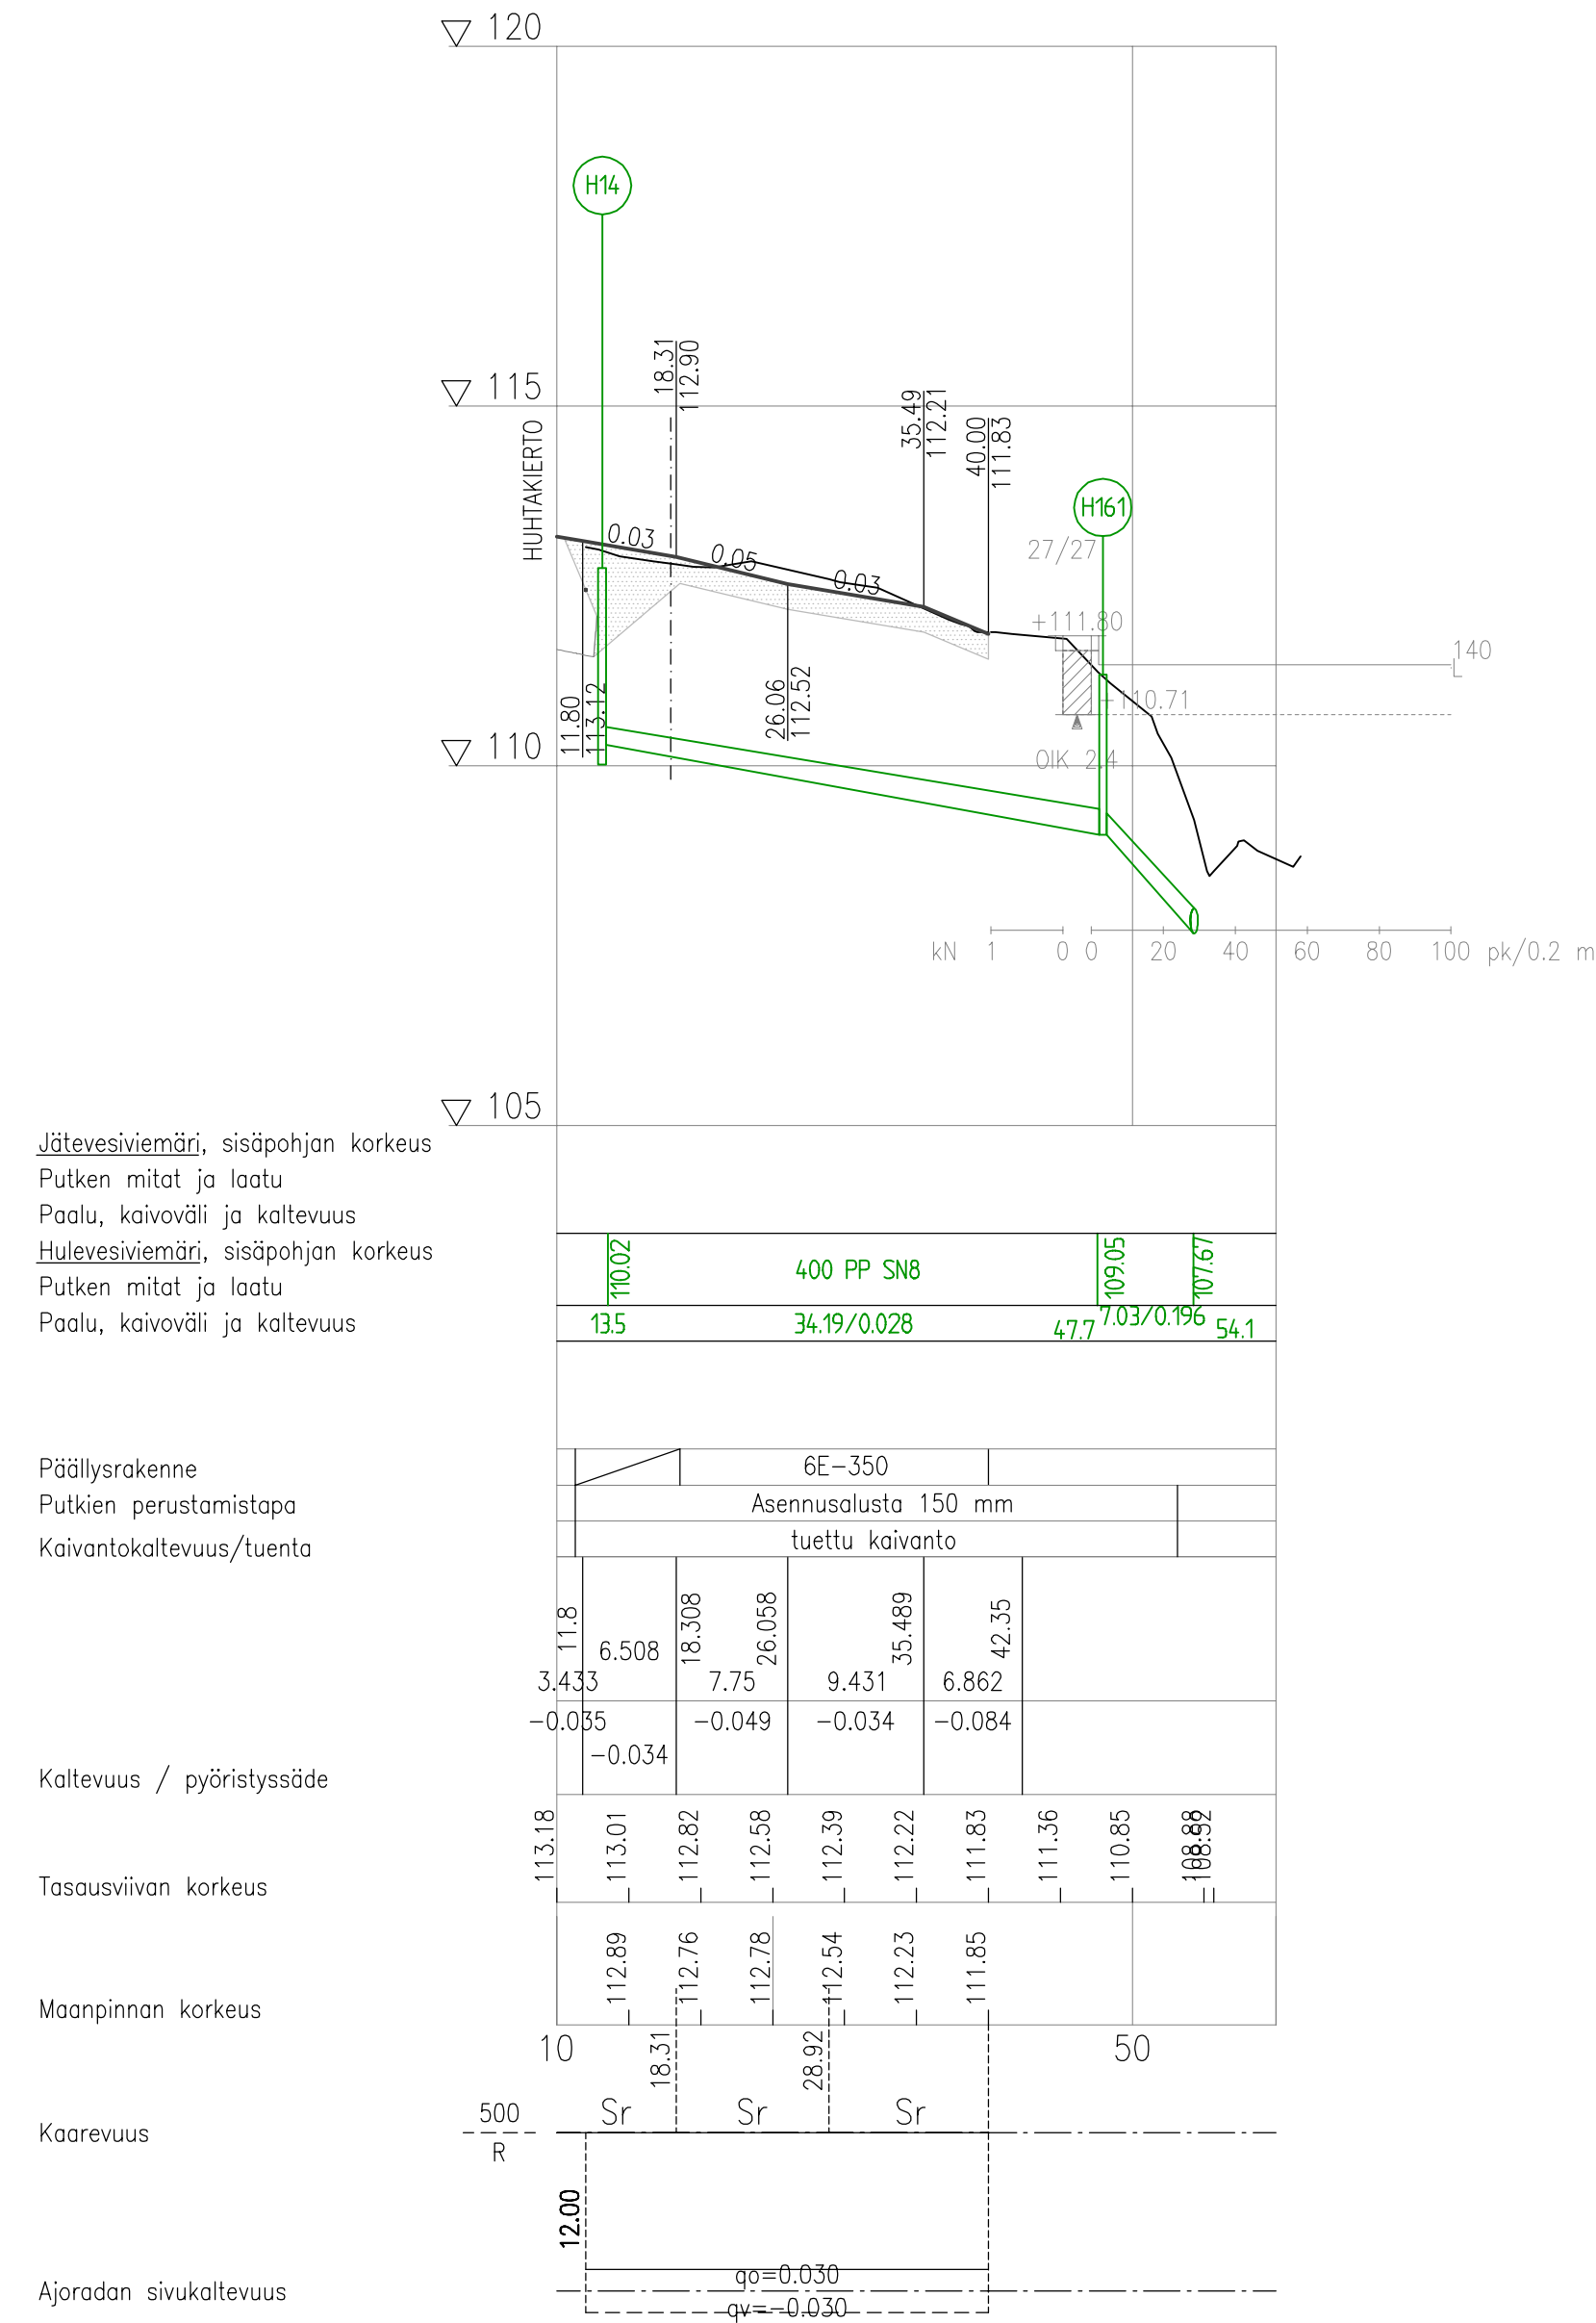

KORKEUSJÄRJESTELMÄ N2000
KOORDINAATTIJÄRJESTELMÄ ETRS-GK28

MUUTOS/TÄYDENNYS			PÄIVÄYS	NIMI
Kohde			Piirustuksen sisältö	Mittakaava
VANHA PAPPILA			PITUUSLEIKKAUS	1:500/1:100
Huhtakierto purku			Piirustuslaji	
			KATUSUUNNITELMA	
SIILINJÄRVEN KUNTA			Päiväys	svi_pvm
KASURILANTIE 1, 71800 SIILINJÄRVI			Hyv.	Aleksi Vauhkonen
www.siilinjärvi.fi			Tark.	Teija Savolainen
			Suunn.alat	Työnro
			TKA	1510085983
			hyv.	21
				Muutos
suunnittelija			piirt.	tark.
Tuomas Turunen			HKau	Teemu Matilainen
				pv
				2.7.2025