


KAIVOT ERILLISEN KAIVOPIIRUSTUKSEN
MUKAISESTI

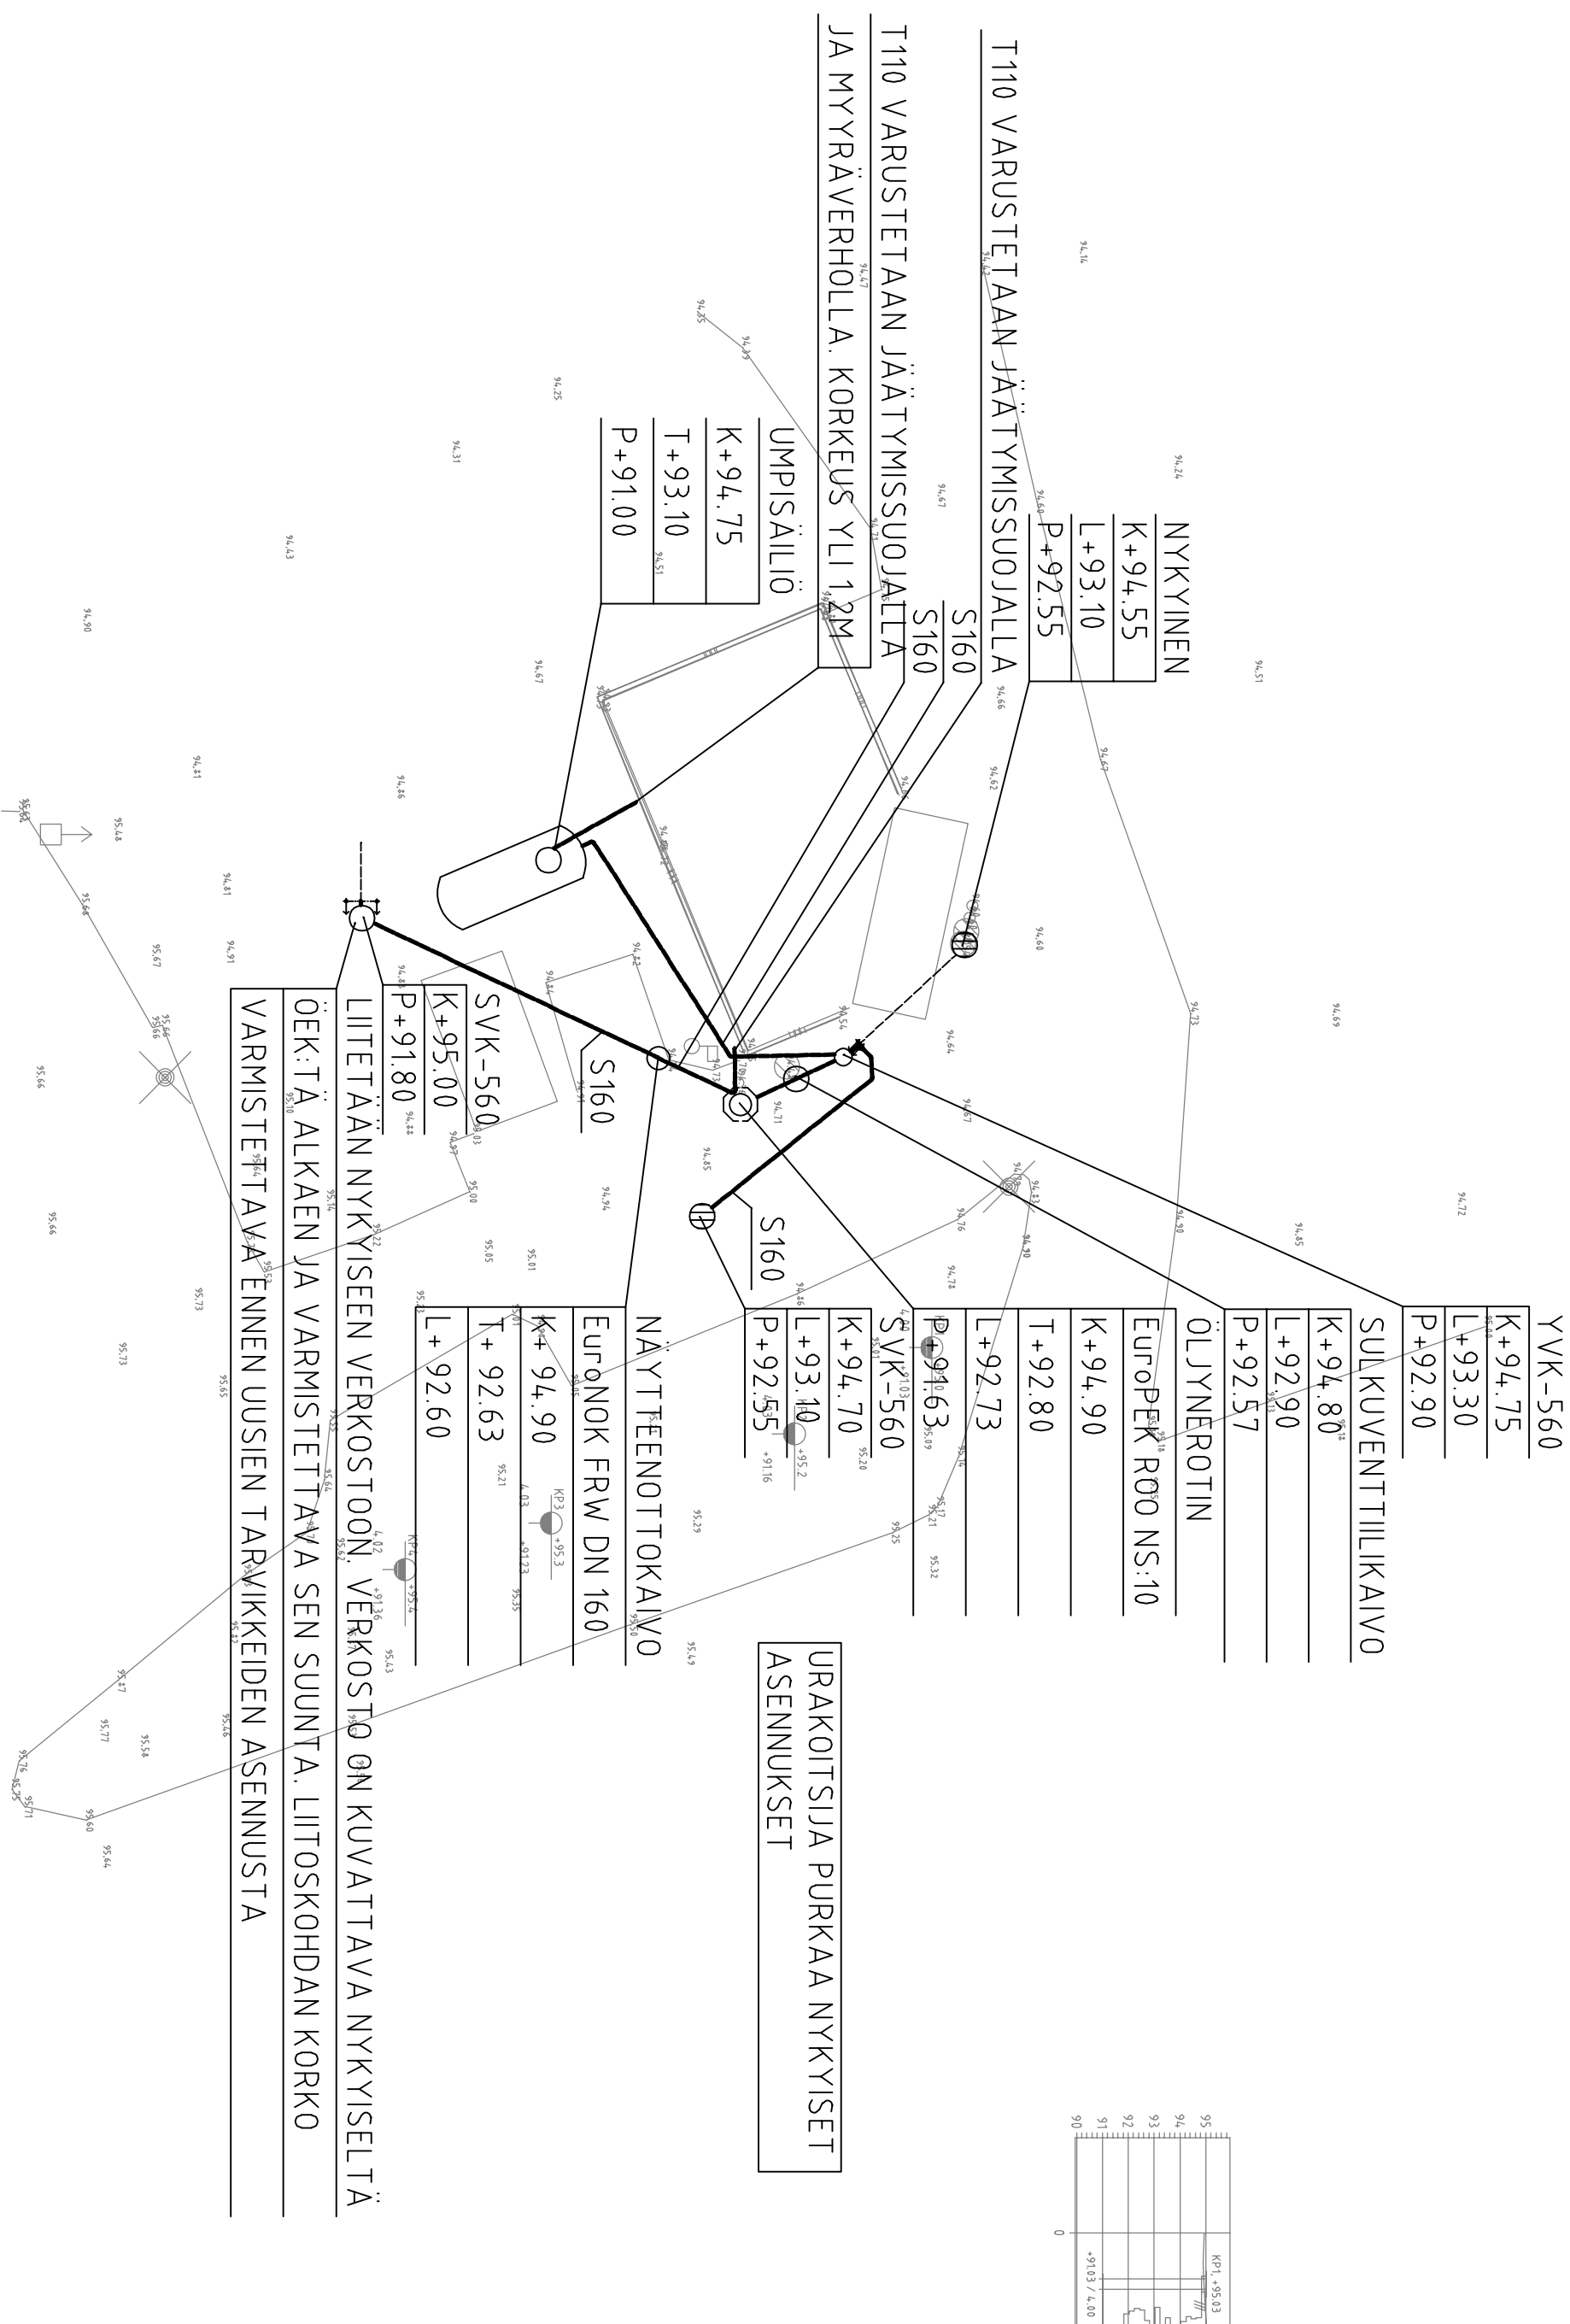

Kaupunginosa / Kyä	Korttel / Tila	Tontti / Rno	Viranomsten merkintöjä	
Rakennuksen numero (RATUT) / Rakennusten numerot / Rakennuslunnus / Rakennuslunnukset				
Rakennusohje SAINEERAUS	Pirustustei LVI-PIRUSTUS		Julkaisu no	
Vastaava suunnittelija (nimi, tutkinto, allekirjutus)				
Rakennuskohteen nimi ja osoite KUOPION LENTOASEMA RISSALA LENTOKENTÄNTIE 275 70900 TOIVOLA		Pirustuksen sisältö ASEMAPIRUSTUS VESI- JA VIEMÄRI		Mittakaava 1:250
Suunnitteluala		Työnumero	Rak. osa	
AFRY Finland Oy Aleksanterinkatu 10B, 15110 Lahti Lähteentie 5, 02600 Espoo päälin +358 10 5311 etunimi.sakariina@afry.com		24326-003		
Päiväys 31.5.2023	Yhteyshenkilö Jukka Laitinen 044-7960592		Pirustuksen numero	Muutos
Tarkastaja		Tiedosto		
24326-003-E41-01.dwg				