


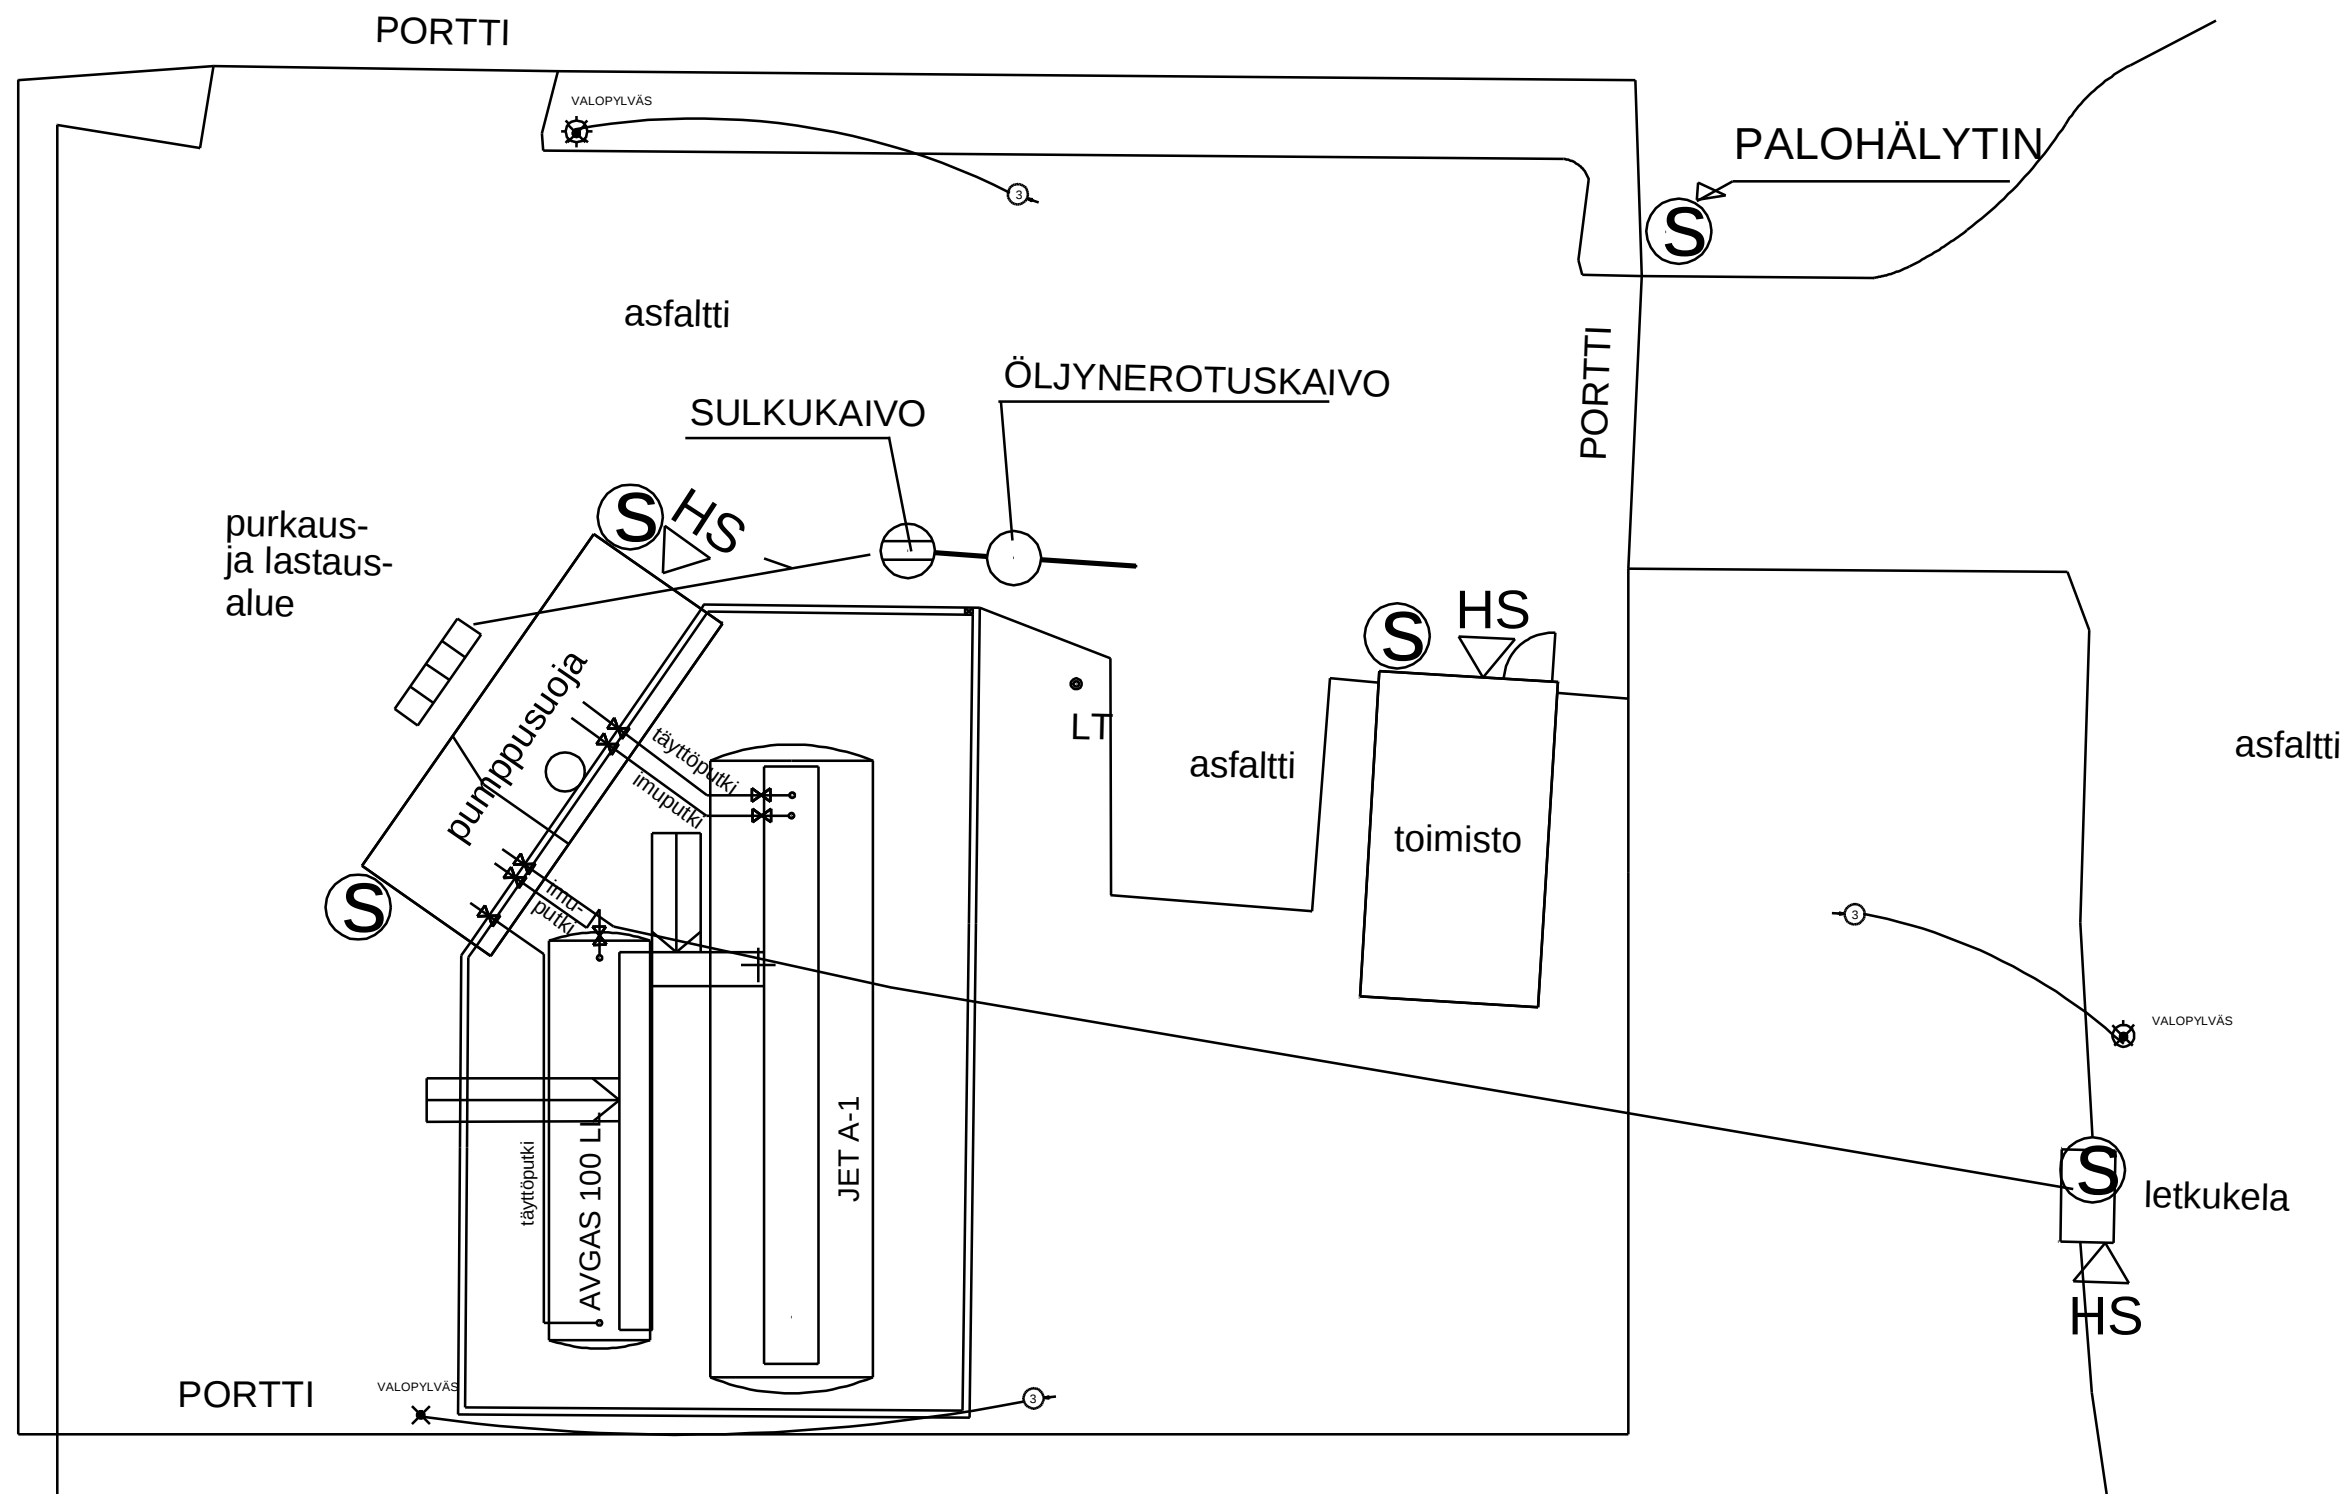

K.O.SAKYLÄ	KORTTELITILA	TONTTIRINNE	VIRANOMAISTEN ARKISTOINTIMERKINTÖJÄ VARTEN	
TOIMENPIDE		PIRUSTUSLAI		JUOKS. N:o
RAKENNUSKOHDIE OY SHELL AB ILMAILUHUOLTO Kuopion lentoasema		PIRUSTUKSEN SISÄLTÖ ASEMAPIIRUSTUS JET-A1 JA AVGAS 100LL		MITTAKAAVA 1:100
HPS-SÄHKÖ OY Askaistenpolku 2A 00300 Helsinki p. 09-436 2591 f. 09-436 1966		PÄIVÄYS 31.12.06	KOODI + asema100	MUUTOS
		TYÖ N:o	PIRUSTUS N:o SÄH -100	