
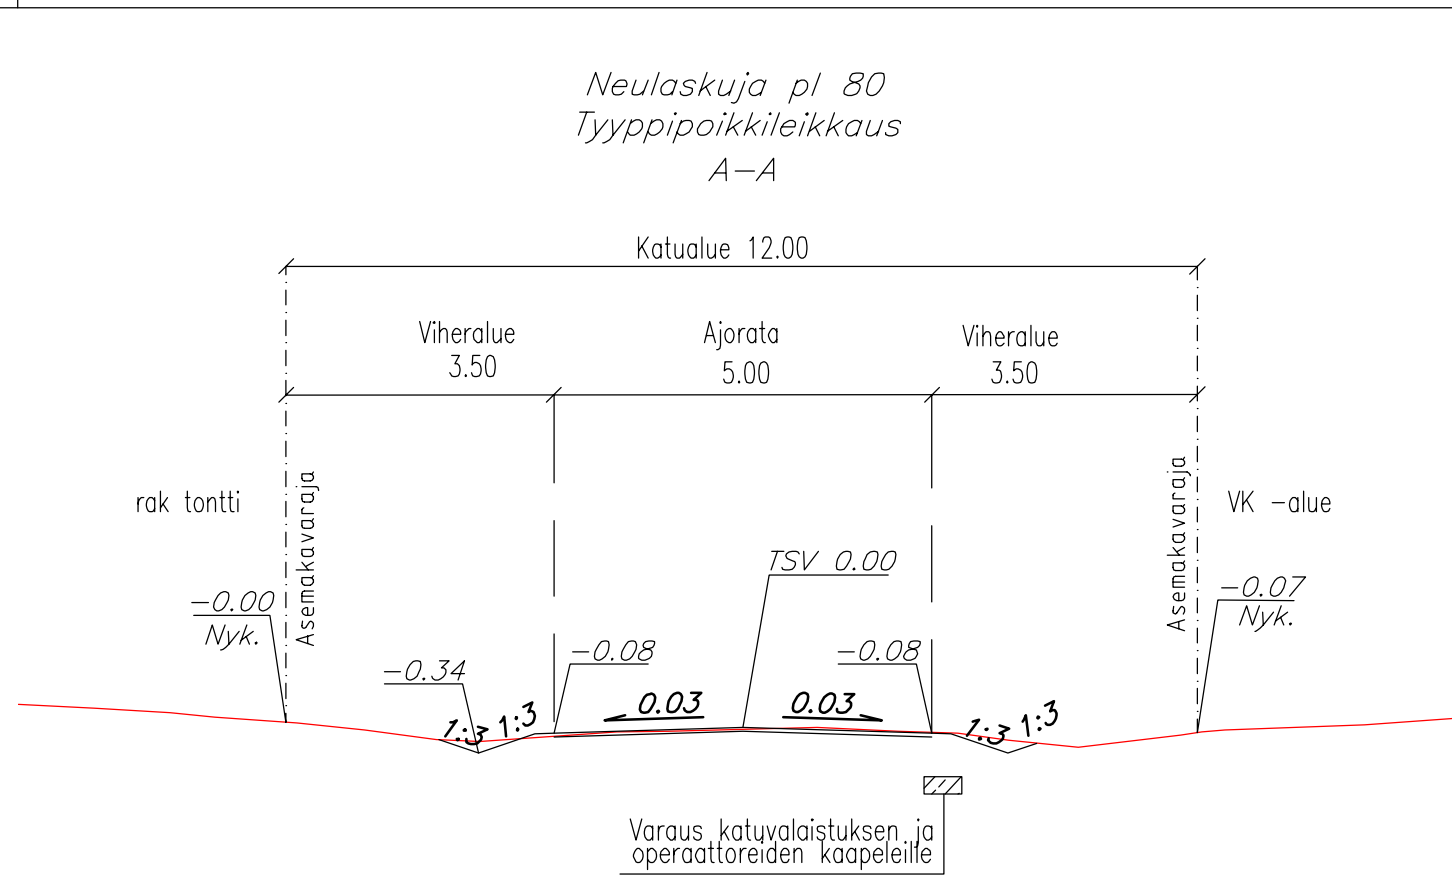


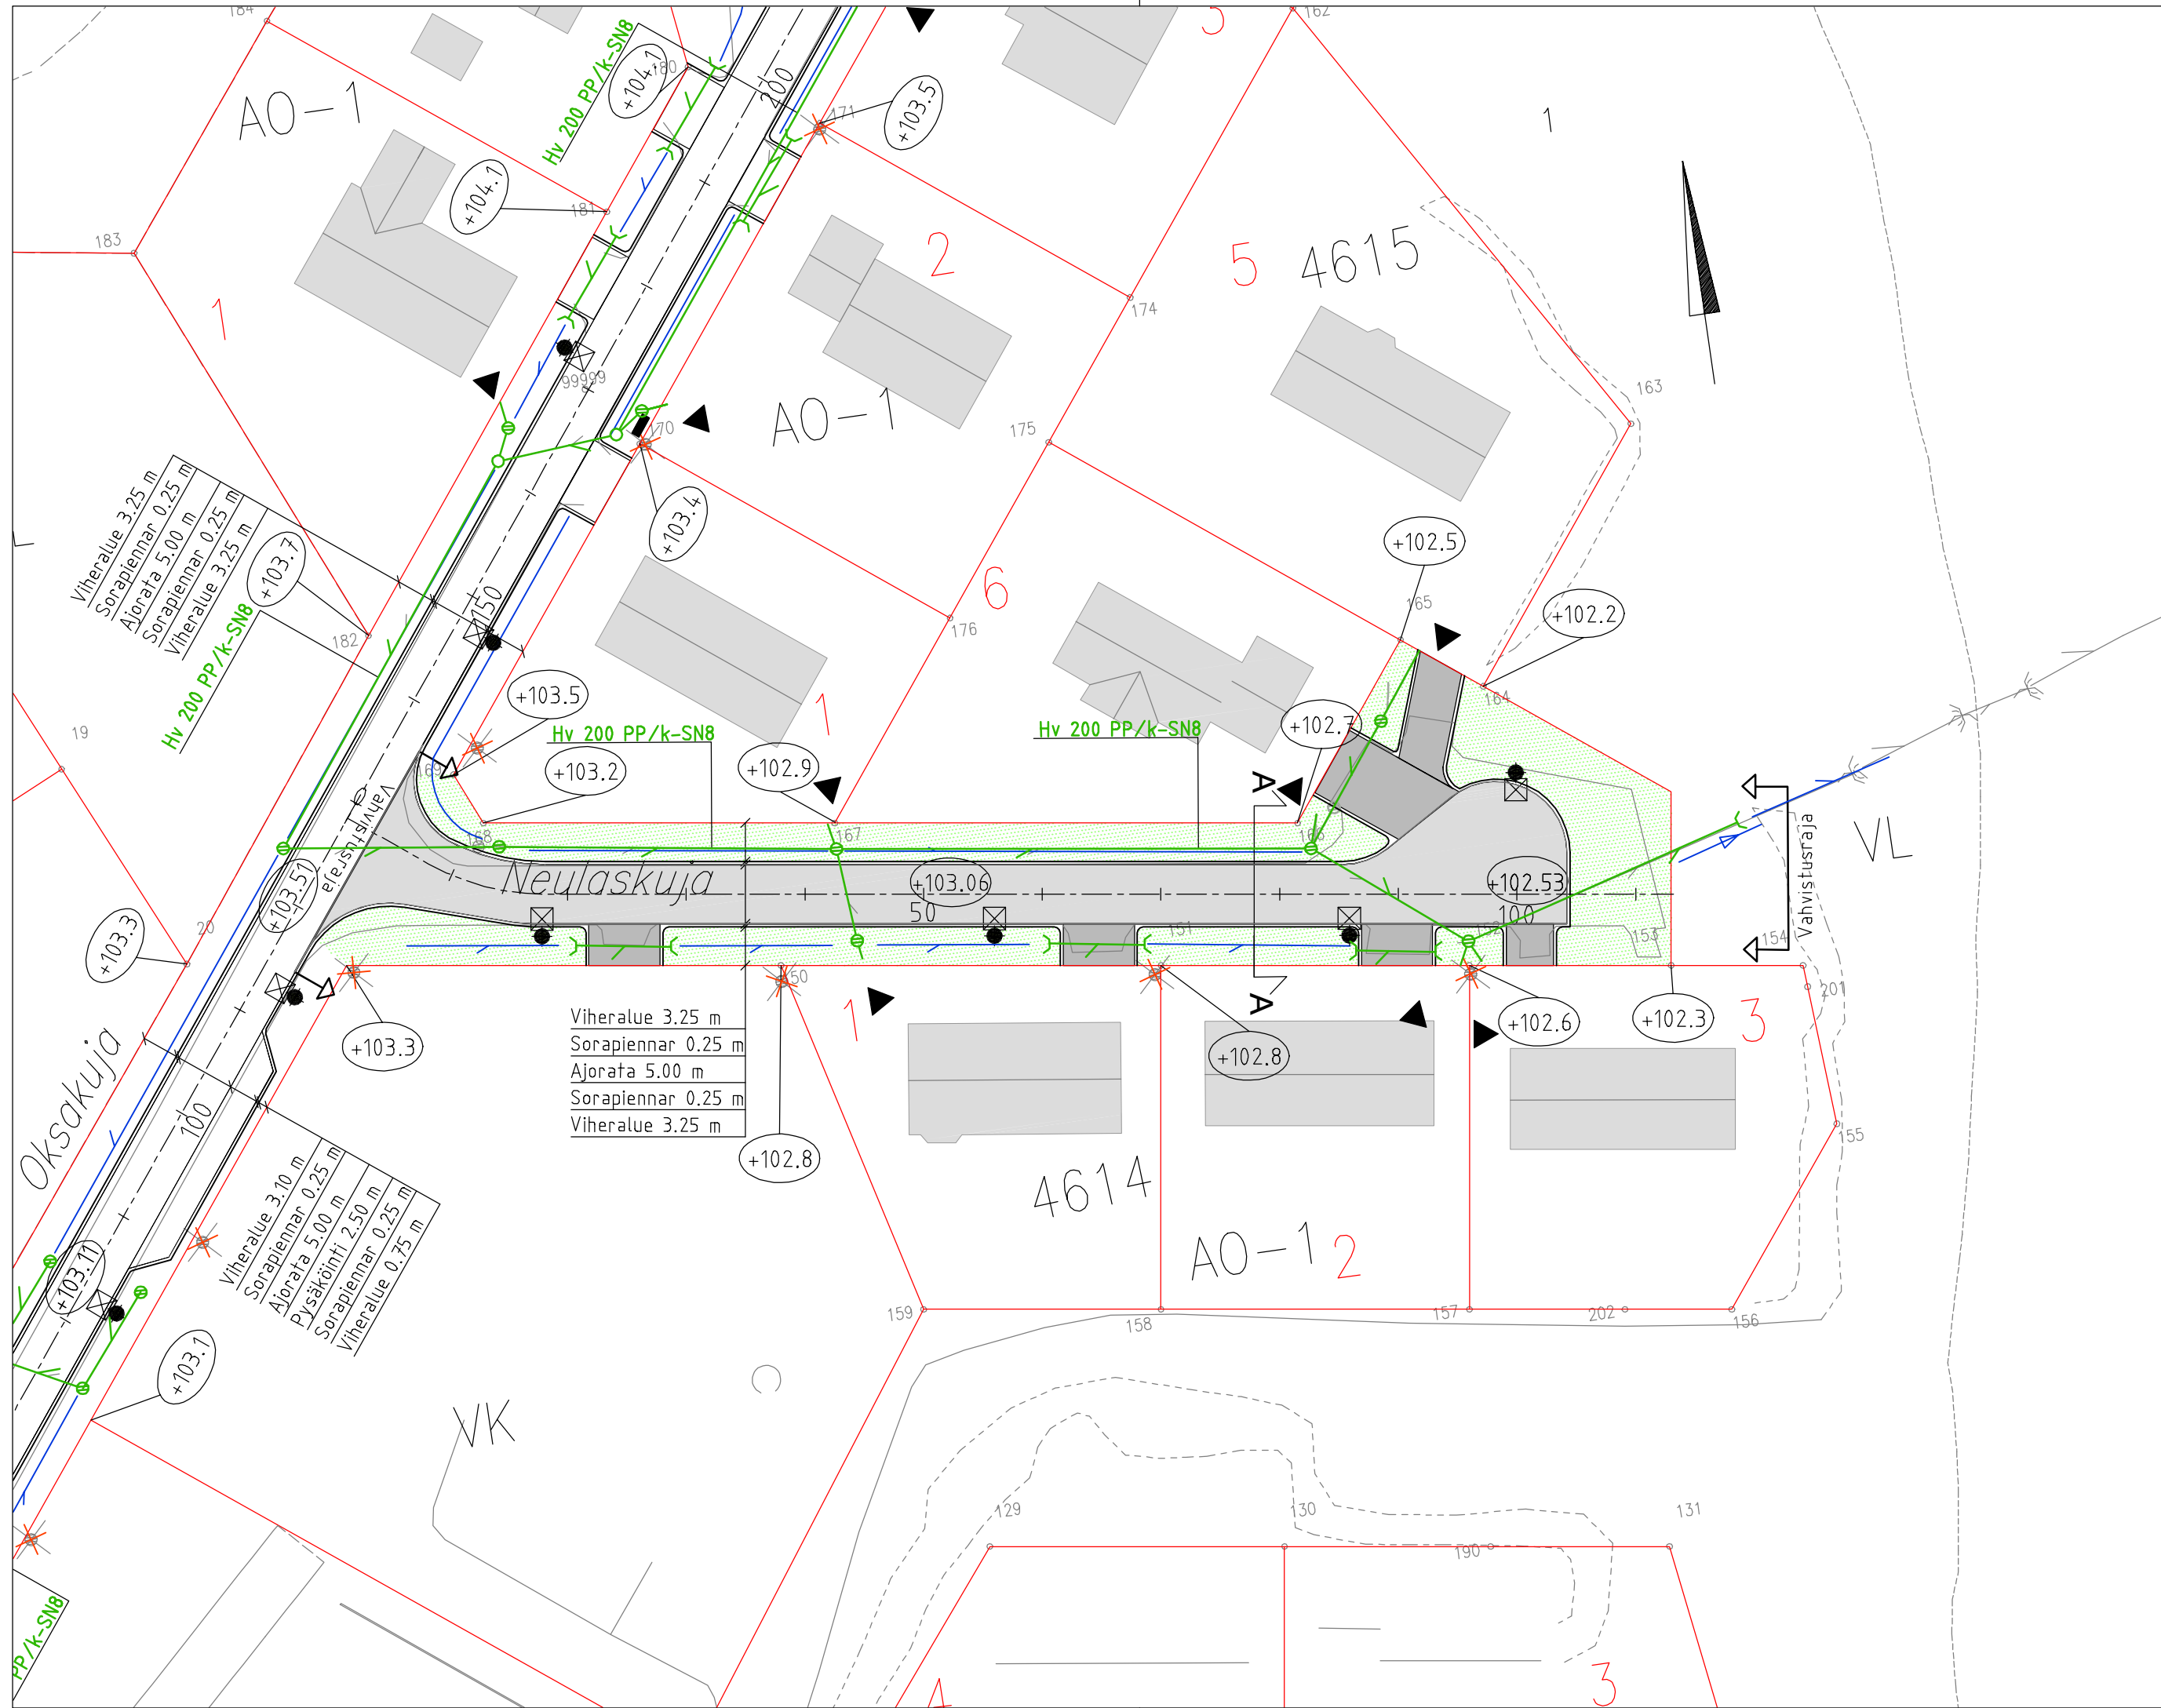

MERKINTÖJEN SELITYKSET

- 50 Mittalinja, paalutus ja paalulukema
- 110.2 Kadun likim. korkeusasema (TSV)
- 105.6 Tontin likim. nurkkakorko
- Vahvistusraja
- 22 Kortteli
- 1 Tontti
- Tonttiviiva
- Ajorata, asfalttipäällyste
- Tonttiliittymä
- Nurmetus
- Nykyinen poistettava valaisin
- uusi valaisin
- Hulevesi ritiläkaivo nykyinen/uusi
- Huleveden tarkastuskaivo nykyinen/uusi
- Hulevesiviemäriputki, nykyinen
- Hulevesiviemäriputki, uusi
- Painanne/avo-oja
- Tulvareitti
- Rumpu
- Nyk. rumpu
- Vesihuollon tonttiliittymä

KORKEUSJÄRJESTELMÄ N2000
KOORDINAATTIJÄRJESTELMÄ ETRS-GK28

MUUTOS/TÄYDENNYS		PÄIVÄYS	NIMI
Kohde		Piirustuksen sisältö	Mittakaava
		ASEMAPIIRUSTUS	1:500
Neulaskuja		Piirustuslaji	
		KATU– JA HULEVESISUUNNITELMA	
SIILINJÄRVEN KUNTA		Päiväys	
		Hyv.	
		Tark.	
KASURILANTIE 1, 71800 SIILINJÄRVI			
www.siilinjarvi.fi			
 Ramboll Finland Oy Puutarhakatu 9 70300 Kuopio puh. 020 755 611		Suunn.alat	Piirustusno
		TKA	2
		hyv.	Muutos
suunnittelija	piirt.	tark.	pv
Tuomas Turunen	HKau	Teemu Matilainen	13.11.2025