


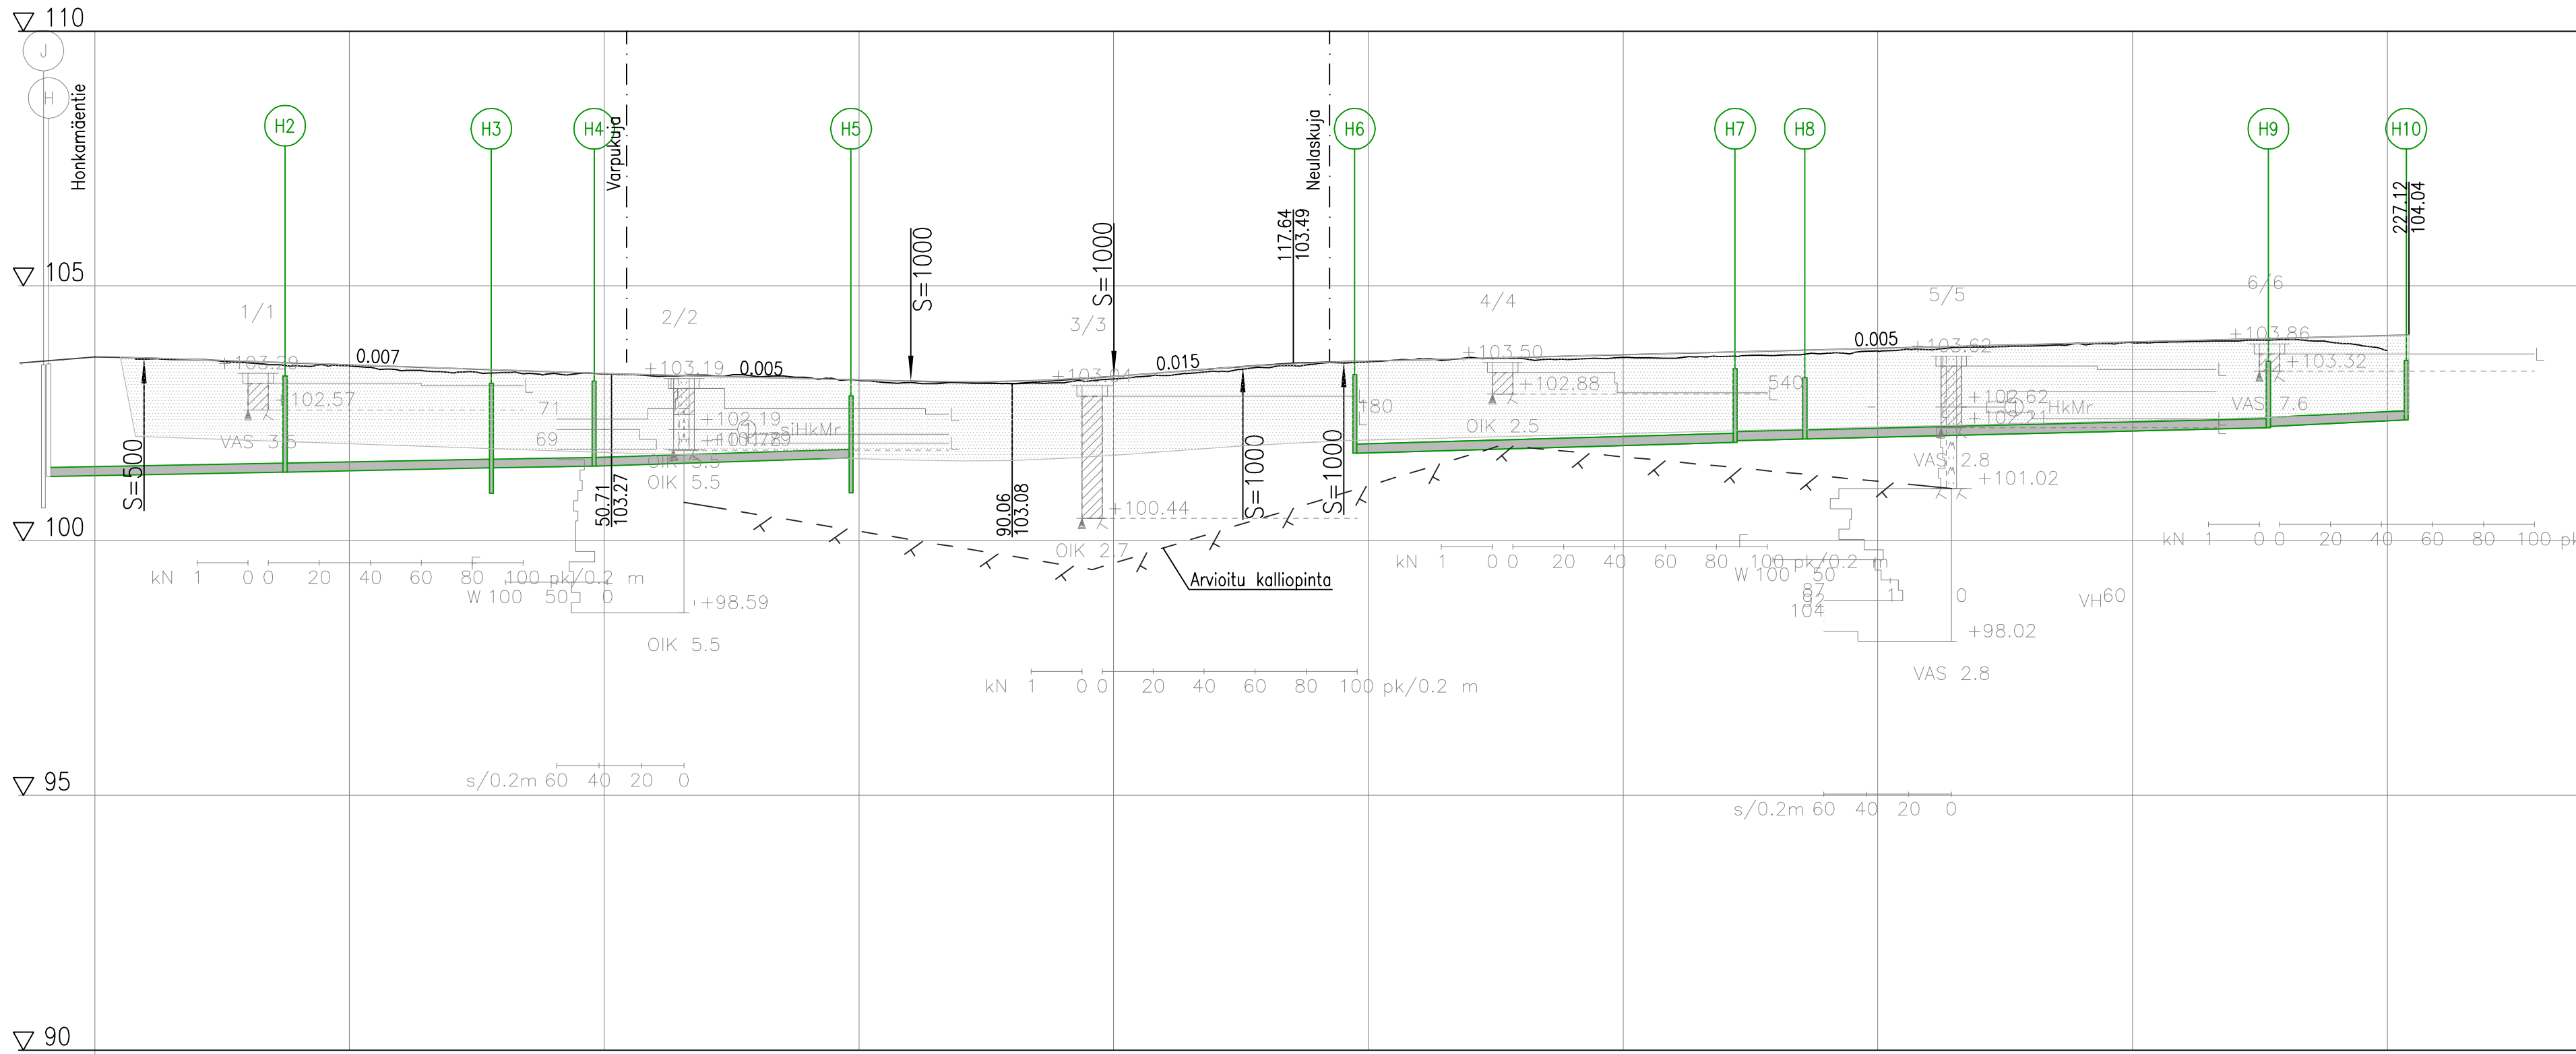

Jätevesiviemäri, sisäpohjan korkeus
Putken mitat ja laatu
Paalu, kaivoväli ja kaltevuus
Hulevesiviemäri, sisäpohjan korkeus
Putken mitat ja laatu
Paalu, kaivoväli ja kaltevuus
Vesijohto, laen korkeus
Putken mitat ja laatu
Paalu
Päällysrakenne
Päällysrakenne
Kaivantokaltevuus/tuenta

	200 PP SN8	101.35	200 PP SN8	101.43	200 PP SN8	101.46		200 PP SN8	101.62		200 PP SN8	101.93	200 PP SN8	102.00		200 PP SN8	102.22	200 PP SN8	102.40
	24.61/0.004	18.5	21.52/0.004	38.7 9.72/0.003	48.8		24.83/0.006	74.0		123.5	36.95/0.006	160.8	9.83/0.004	167.7		45.30/0.005	213.1	12.39/0.013	226.7
5E-1550																			
Asennusalusta 150 mm																			
Luiskattu kaivanto 1:1										Kalliokanaali 5:1					Luiskattu kaivanto 1:1				
4.828	50.714					80.101	100.012	112.681	9.911	122.592	227.119								
11.872	45.886					29.387	19.911	12.669	9.911	104.527									
S=500	-0.007					-0.005	S=1000	0.015	S=1000	0.005									
103.60	103.59	103.56	103.52	103.49	103.45	103.42	103.38	103.35	103.31	103.28	103.25	103.23	103.20	103.18	103.15	103.13	103.11	103.13	103.16
	103.56	103.56	103.49	103.43	103.43	103.34	103.30	103.30	103.28	103.27	103.23	103.25	103.22	103.20	103.14	103.10	103.10	103.08	103.10
0.00	25					50	75	100	125	150	175	200	225			27.12			
Sr																			
500																			
R																			
Ajanavien sivukaltevuus																			
4.00 20.00 30.00 qv=-0.030 qv=-0.030 qv=-0.030																			

KORKEUSJÄRJESTELMÄ N2000
KOORDINAATTIJÄRJESTELMÄ ETRS-GK28

MUUTOS/TÄYDENNYS		PÄIVÄYS	NIMI
Oksakuja		Piirustuksen sisältö	Mittakaava
		PITUUSLEIKKAUS	1:500/ 1:100
SIILINJÄRVEN KUNTA		Piirustuslaji	KATUSUUNNITELMA
		Päiväys	
		Hyv.	
		Tark.	
KASURILANTIE 1, 71800 SIILINJÄRVI www.siilinjärvi.fi		Suunn.ala	Työnro
		TKA	1510092990
Ramboll Finland Oy Poutarhakatu 9 70300 Kuopio puh. 020 755 611		hyv.	Piirustusno
			3
Tuomas Turunen	piirt. HKau	tark. Teemu Matilainen	pv 13.11.2025