


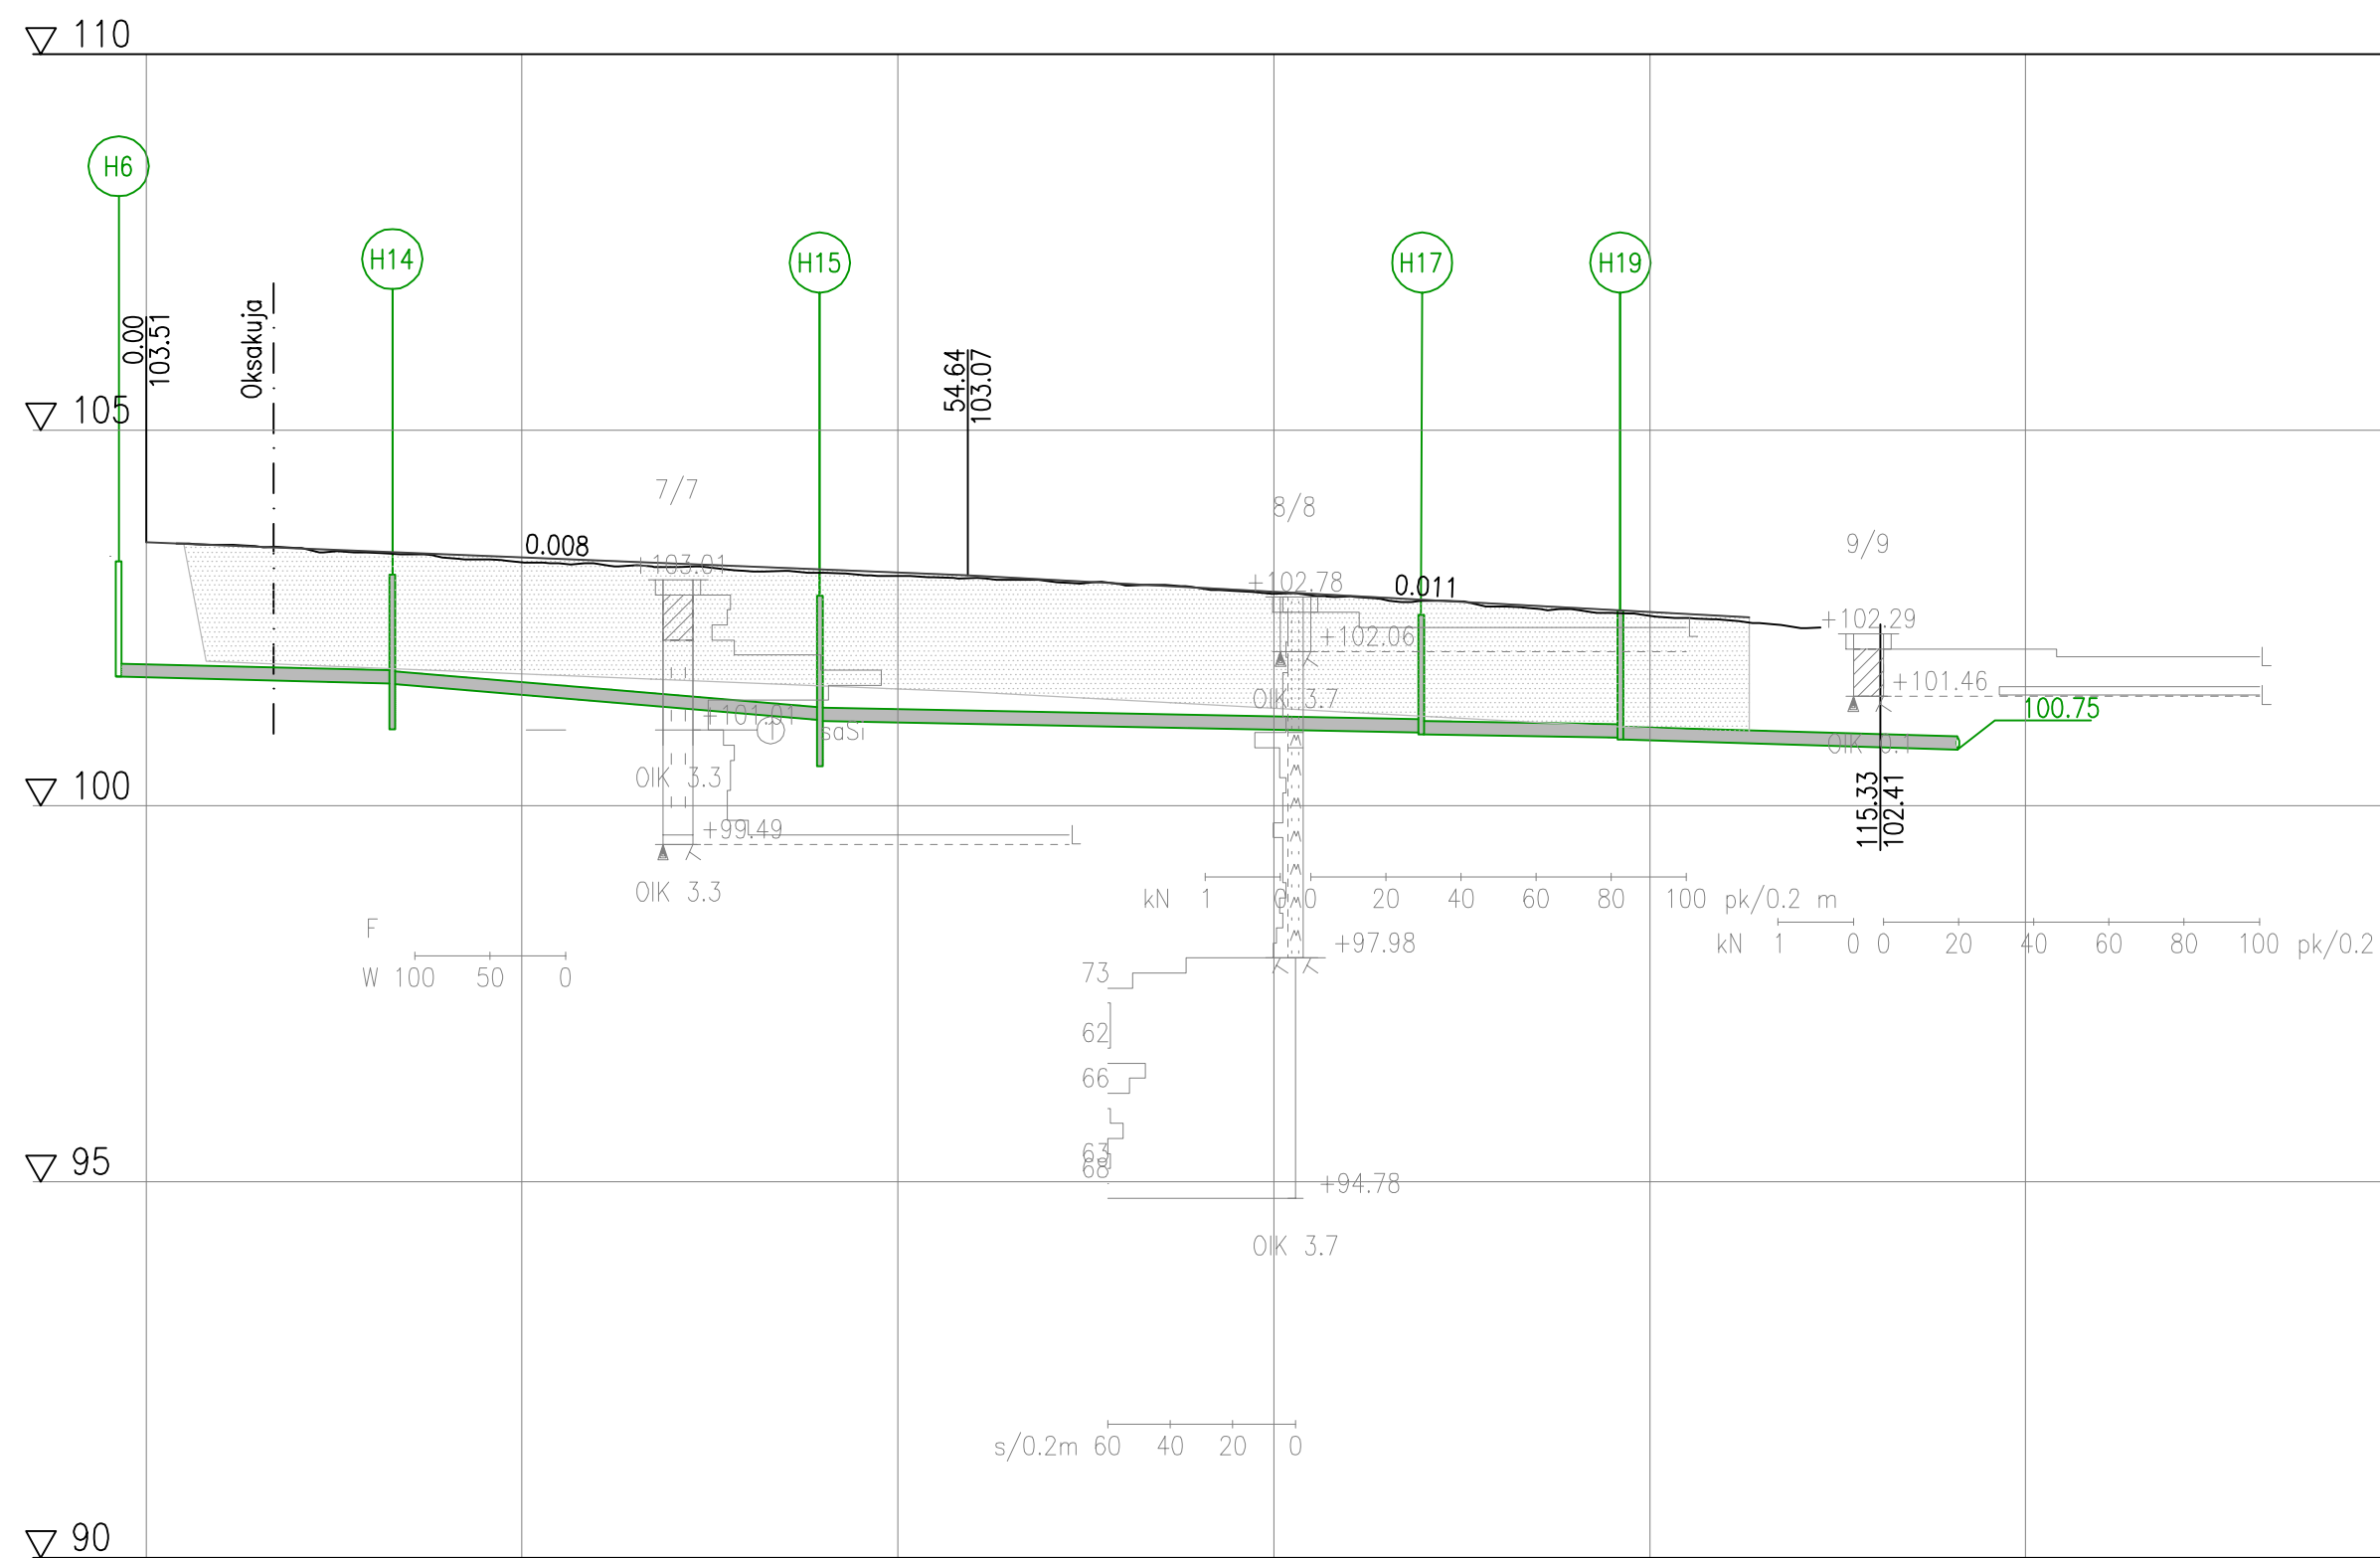

Ajoradan sivukaltevuus

[illegible]

KORKEUSJÄRJESTELMÄ N2000
KOORDINAATTIJÄRJESTELMÄ ETRS-GK28

MUUTOS/TÄYDENNYS		PÄIVÄYS	NIMI
Kohde		Piirustuksen sisältö	Mittakaava
Neulaskuja		PITUUSLEIKKAUS	1:500/ 1:100
		Piirustuslaji	
		KATUSUUNNITELMA	
SIILINJÄRVEN KUNTA		Päiväys	
KASURILANTIE 1, 71800 SIILINJÄRVI		Hyv.	
www.siilinjarvi.fi		Tark.	
 Ramboll Finland Oy Puutarhakatu 9 70300 Kuopio puh. 020 755 611		Suunn.alat TKA	Työnro 1510092990
		hyv.	Piirustusnro 4
			Muutos
suunnittelija	piirt.	tark.	pv
Tuomas Turunen	HKau	Teemu Matilainen	13.11.2025