


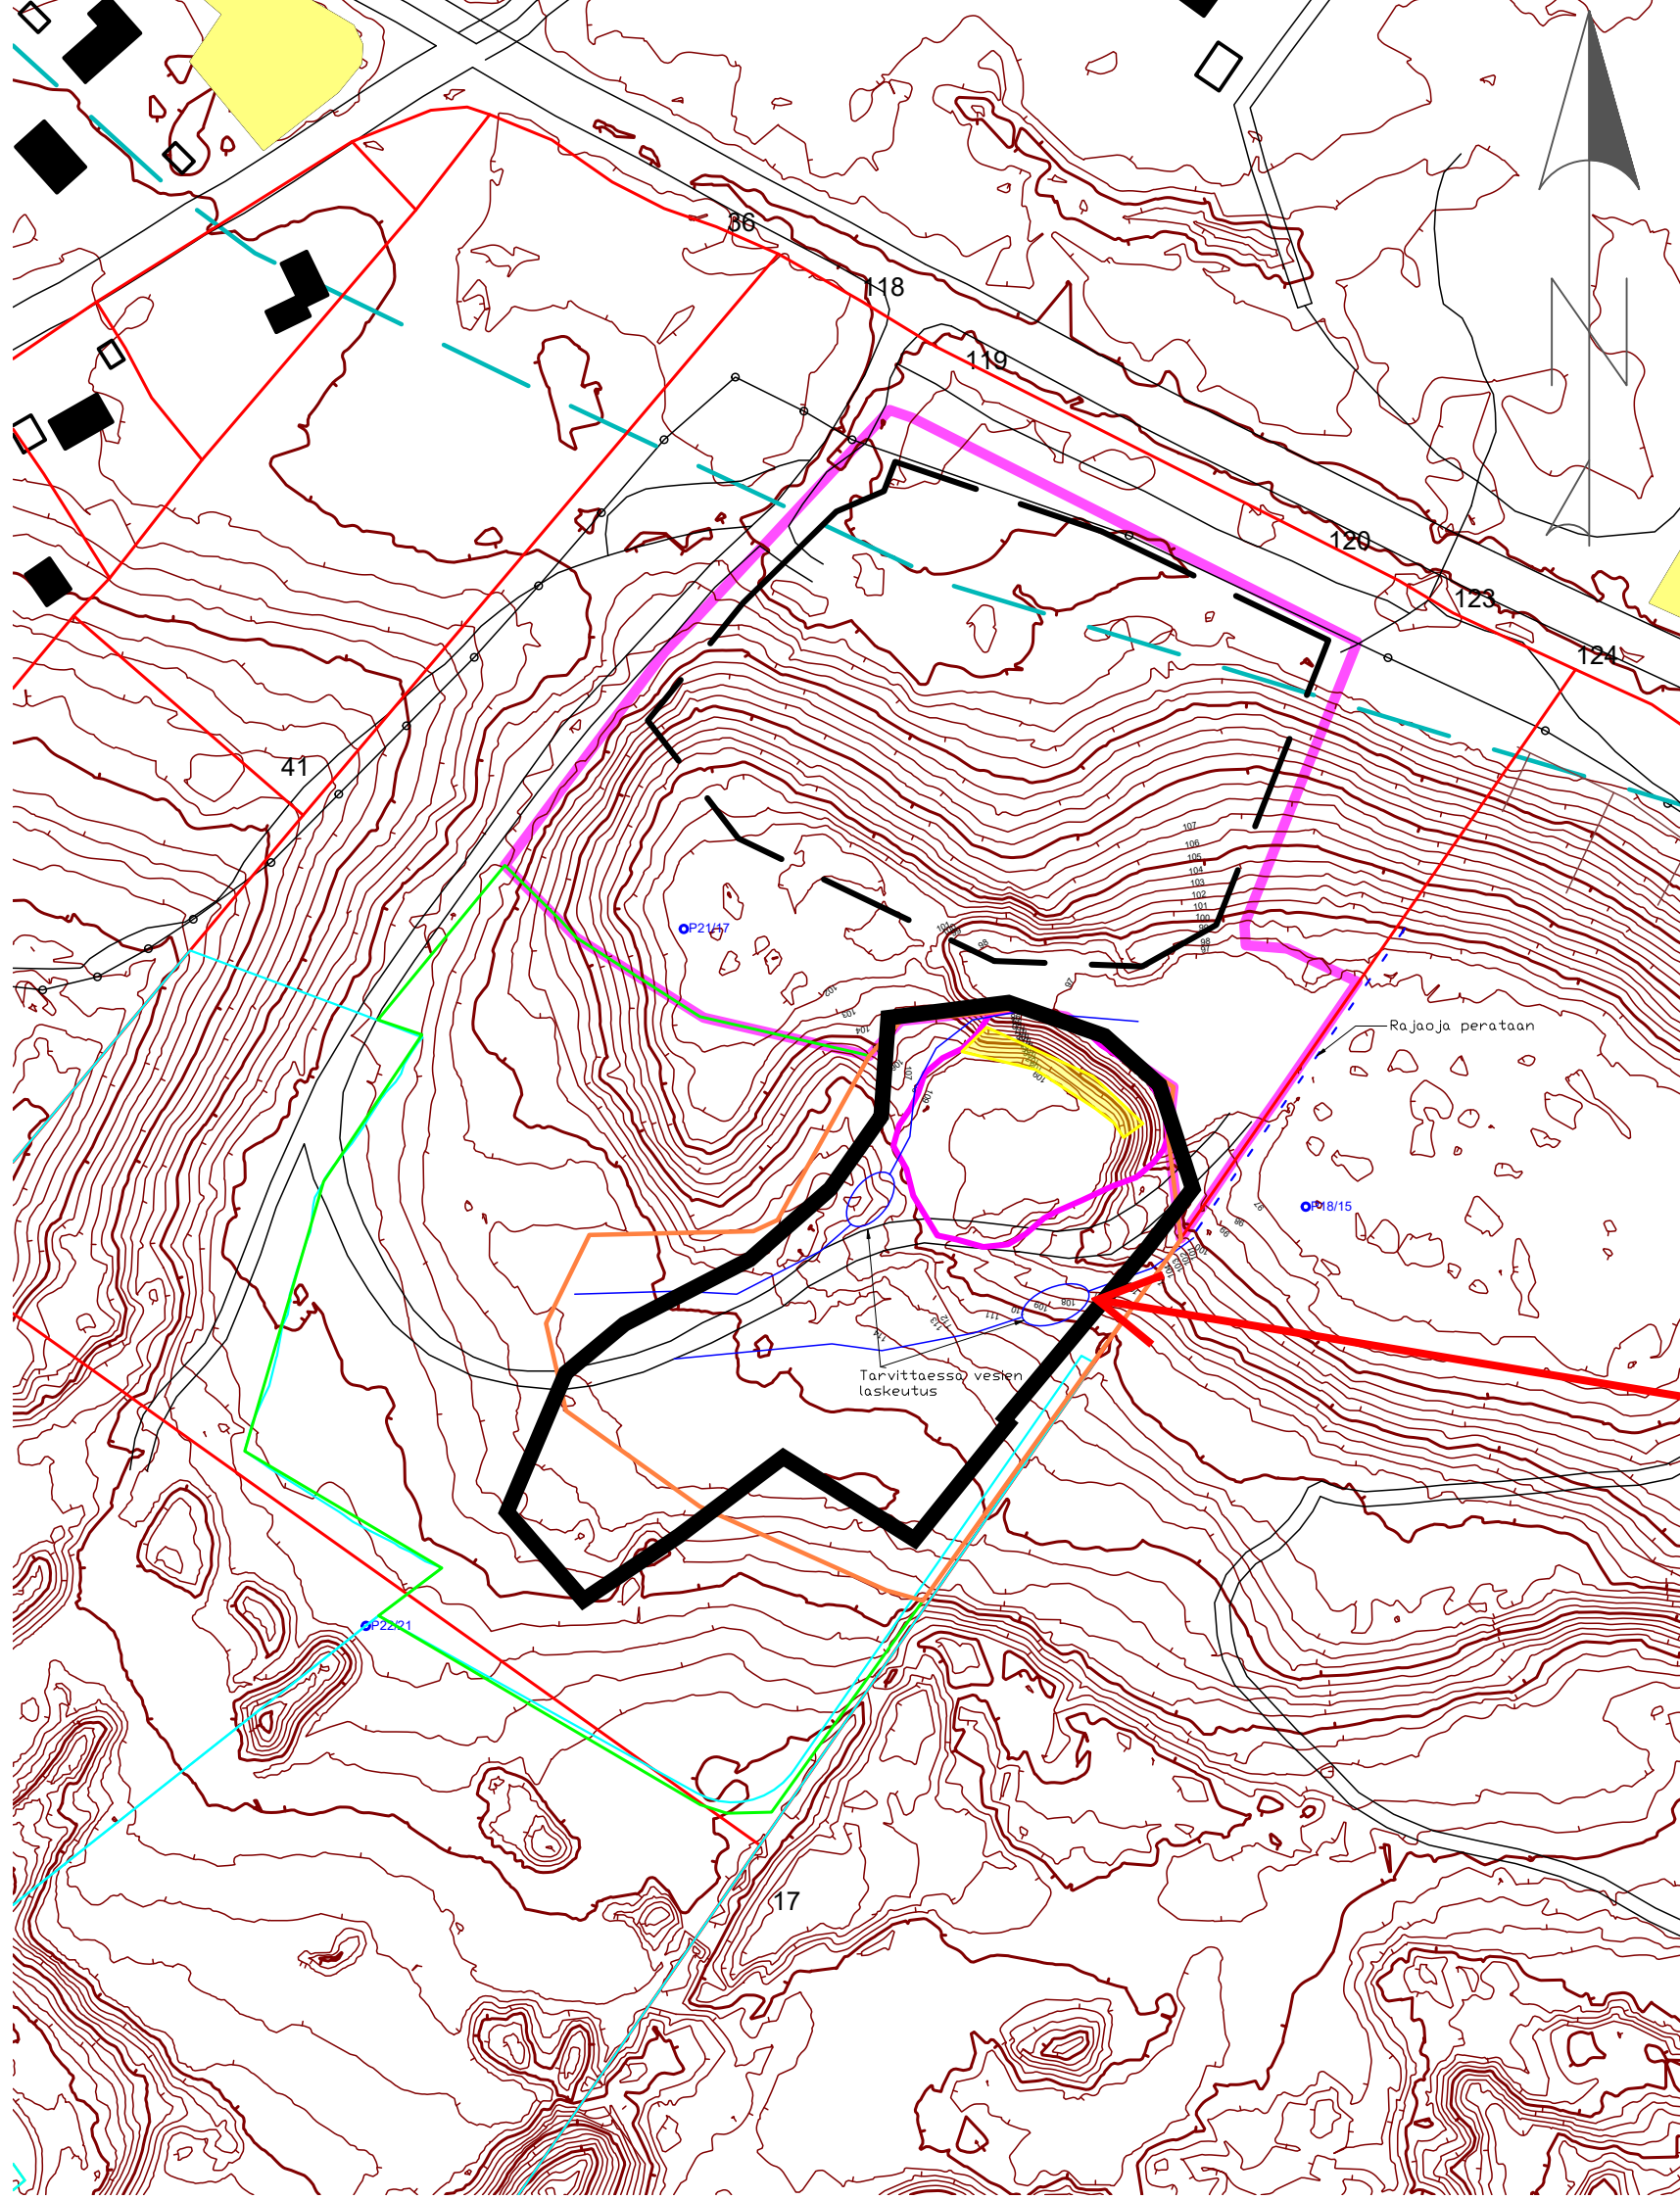

- Kiinteistön raja
- Alapellon suunnitelma-alue 20.3.2024 §19
- □ttoalueen raja Alapelto 20.3.2024 §19
- Silttikasa (n. 0,32 ha) muotoillaan
- Alueen kuivatus
- Maisemoitava alue
- Pääosin jo maisemoitunut alue /vähäiset toimet
- Maa-ainesalue (Hiekkala, Hiekkala 2)
- Pohjaveden muodostumisalue (Harjamäki-Käärnelahti)
- Pääskylle tehtävä pesimäalue

Maanpinnan korkeuskäyrät luotu Suomen GPS-Mittauksen 18.10.2022 suorittaman dronекartoituksen pohjalta.

Mustalla rajattu alue = muotoiltu, mutta kasvillisuus puuttuu

Maisemointitoimet lisätty nykytilannekartalle VHa 27.4.2023
Muutokset maismeointisuunnitelmaan VHa 3.12.2024

TUNN	KPL	MUUTOS	NIMIM	PVM
Kaupunginosa		Kortteli/tila	Tontti/n:o	Viranomaisten merkintöjä
Rakennustoimenpide			Piirustuslaji	
			Mittakaava	
Savon Kuljetus Oy Alapelto 749-402-1-89 Siilinjärvi			Nykytilanne TM35 N2000 1 : 2000	
 Suomen GPS-Mittaus Oy Sammonkatu 12 70500 Kuopio Finland			Tiedosto Suun.ala	
			Työ n:o	Piirustusnumero Muutos
				1
Pvm	Piirtäjä	Suunnittelija	Hyväksyjä	
26.10.2022 HRy				