




TYYPPIPOIKKILEIKKAUS A-A
Laurintie 0 - 160

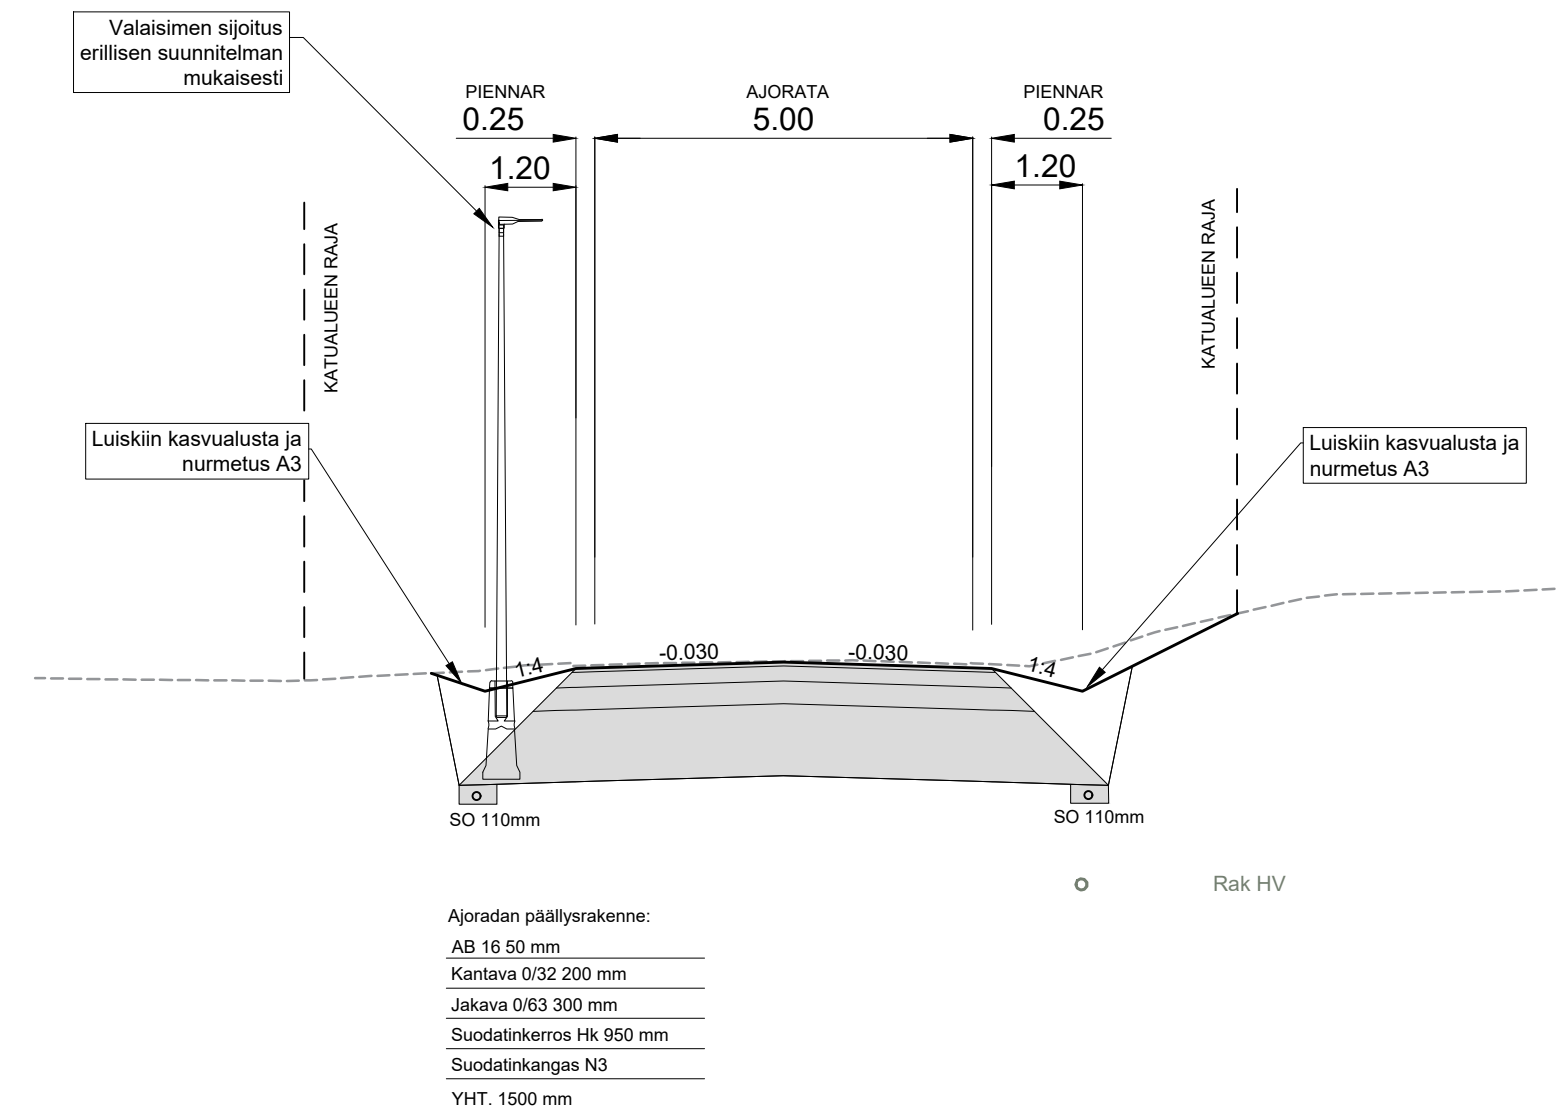


TYYPPIPOIKKILEIKKAUS B-B
Laurintie 0 - 60

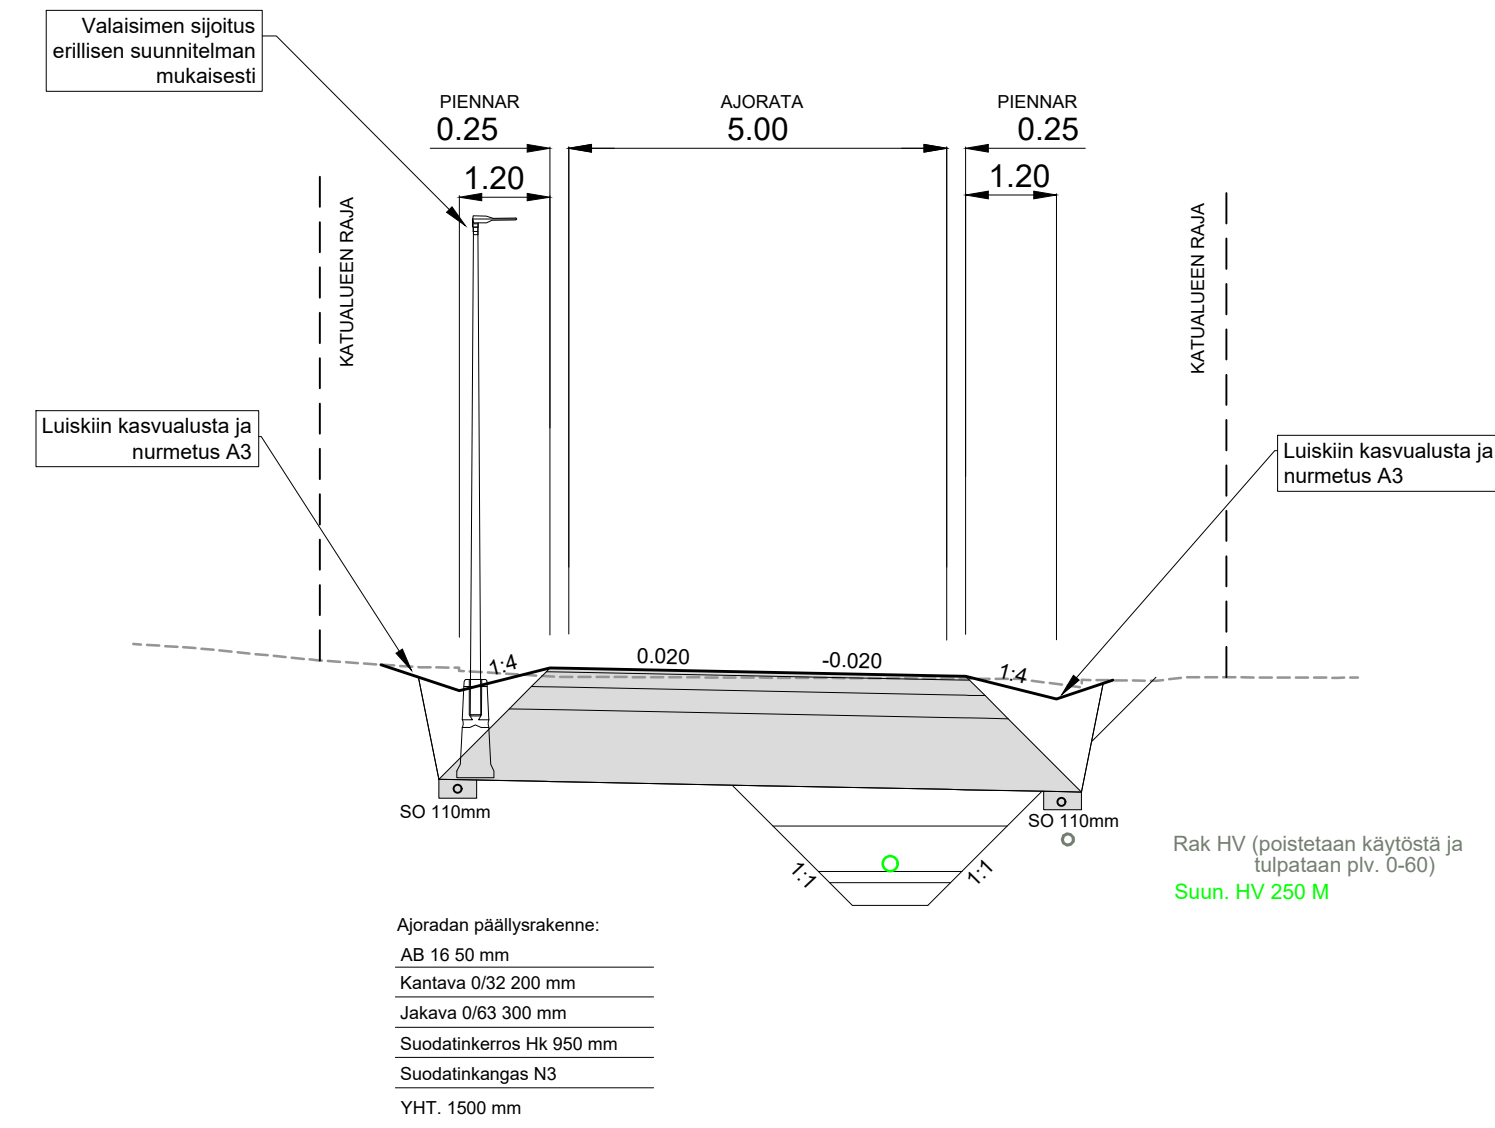

TYYPPIPOIKKILEIKKAUS C-C
Tuomaantie

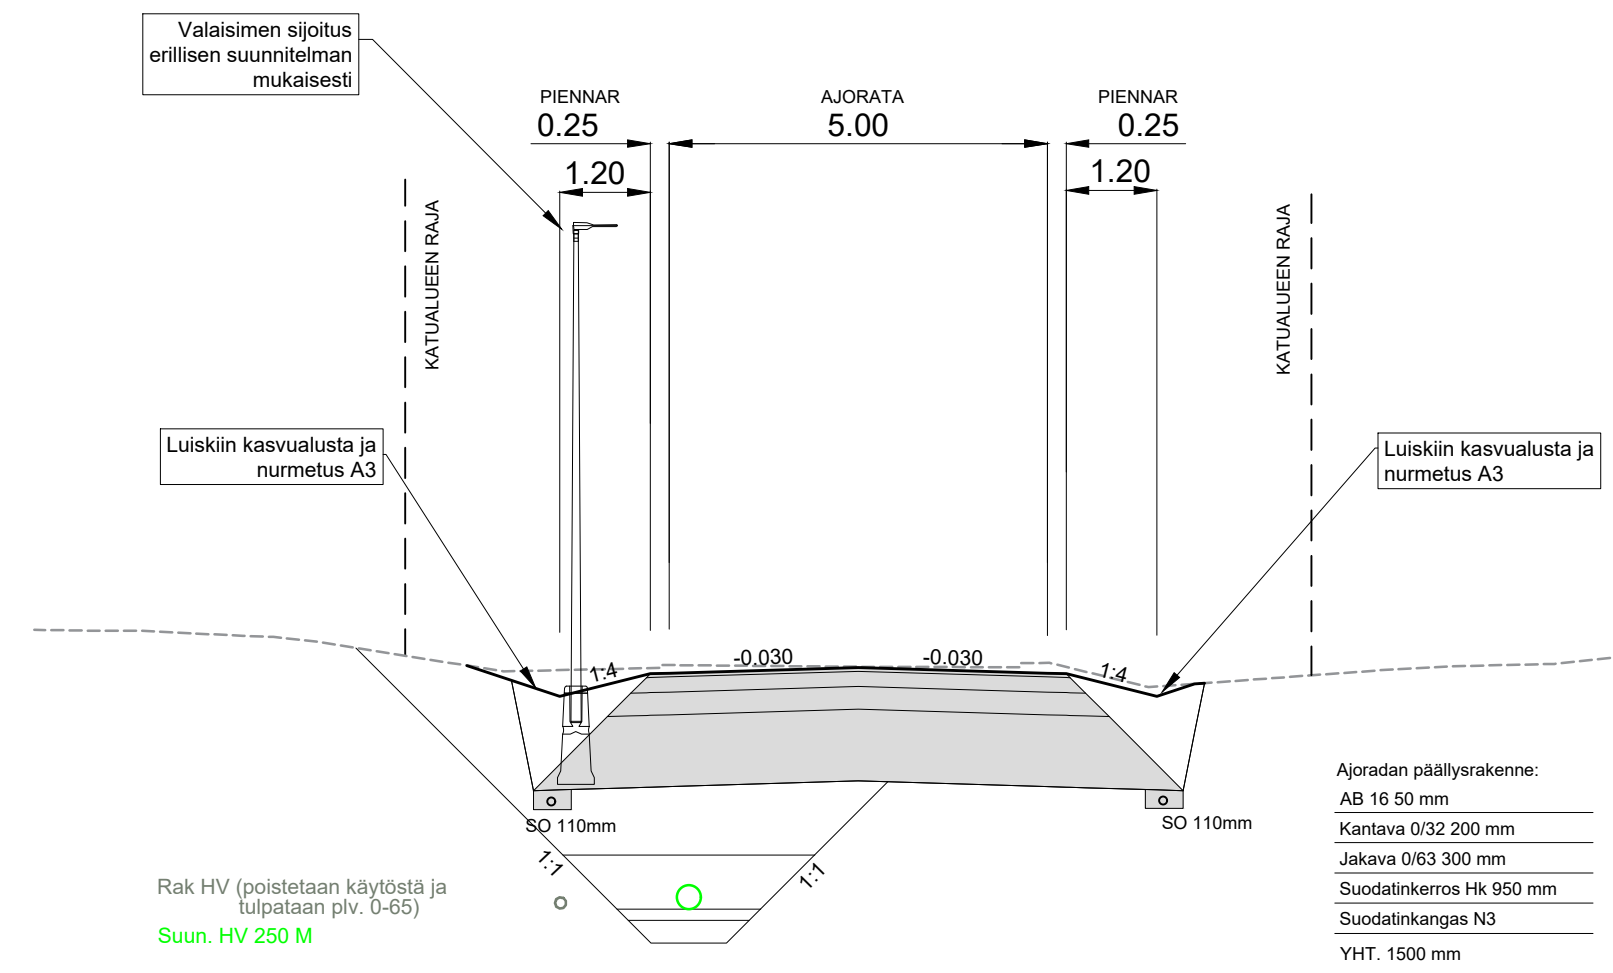

TYYPPIPOIKKILEIKKAUS D-D
Aapontie

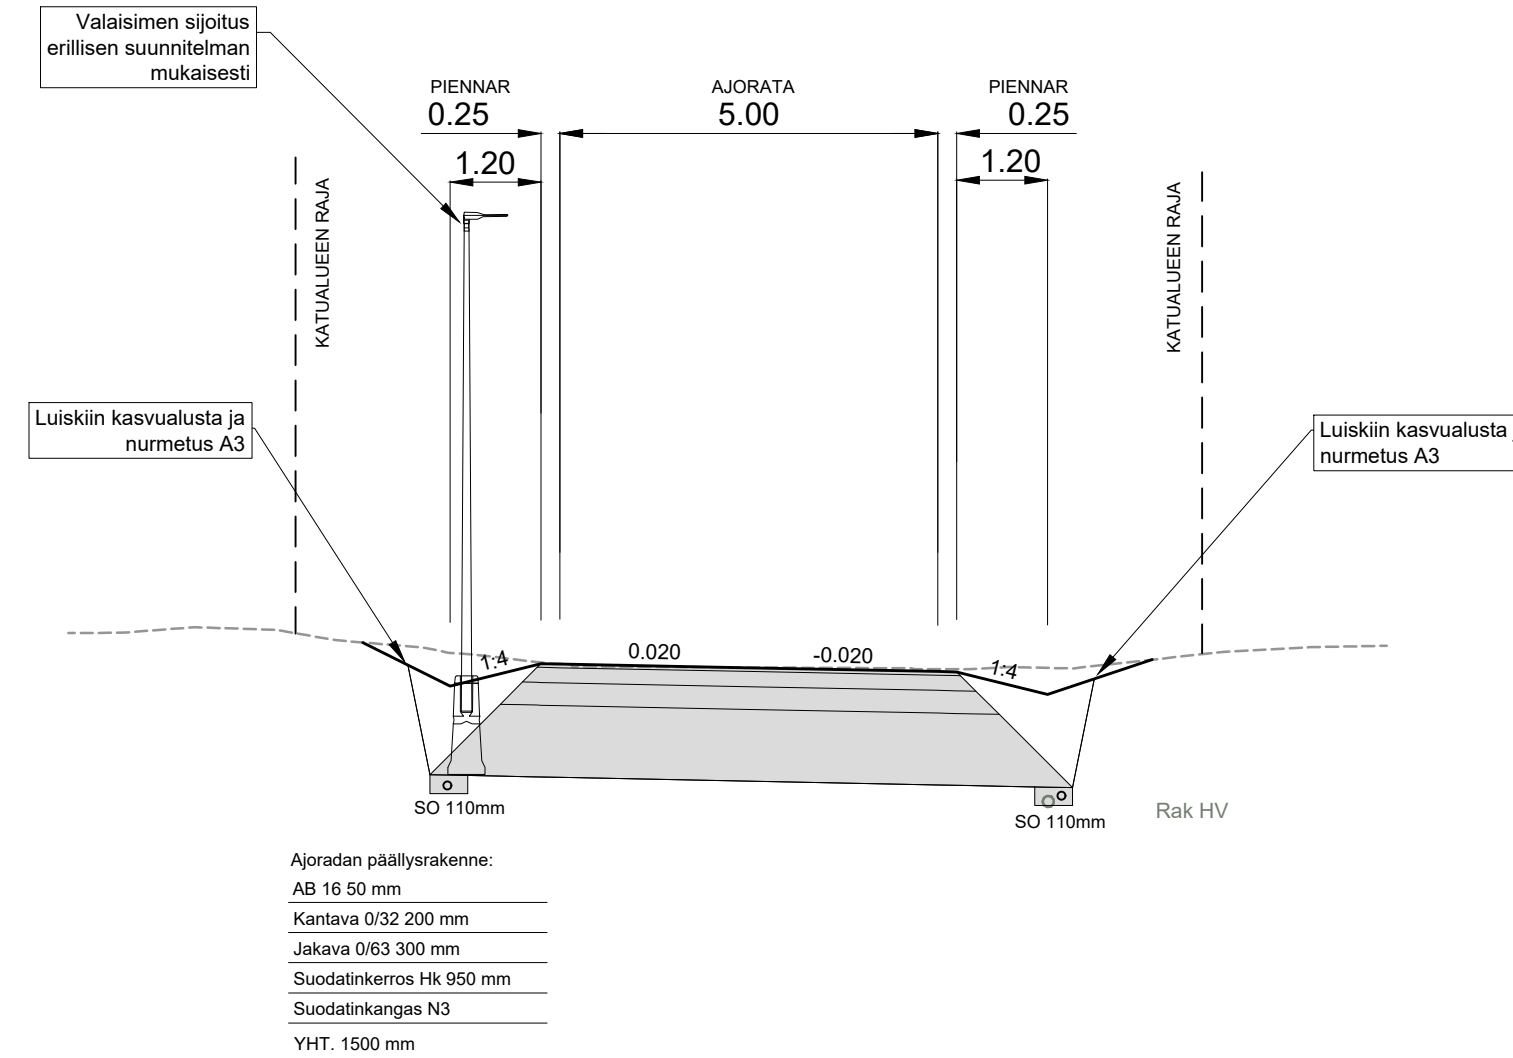

KORKEUSJÄRJESTELMÄ N2000
KOORDINAATTIJÄRJESTELMÄ ETRS-GK28

C			
B			
A			
	MUUTOS/ TÄYDENNYS	PVM.	NIMI
Alue	SULKAVANNIITTY		
Hankenimi	Laurintien, Tuomaantien ja Aapontien saneeraus		
Suunnitelmavaihe	Katusuunnitelma		
Piirustustyyppi	Tyypipoikkileikkaukset	Suun.	AV
Mittakaava	1:100	Hyv.	TK
Nro	3029.400	Muutos	Pvm. 16.4.2026

