



PITUUSLEIKKAUS

Oppipojantie

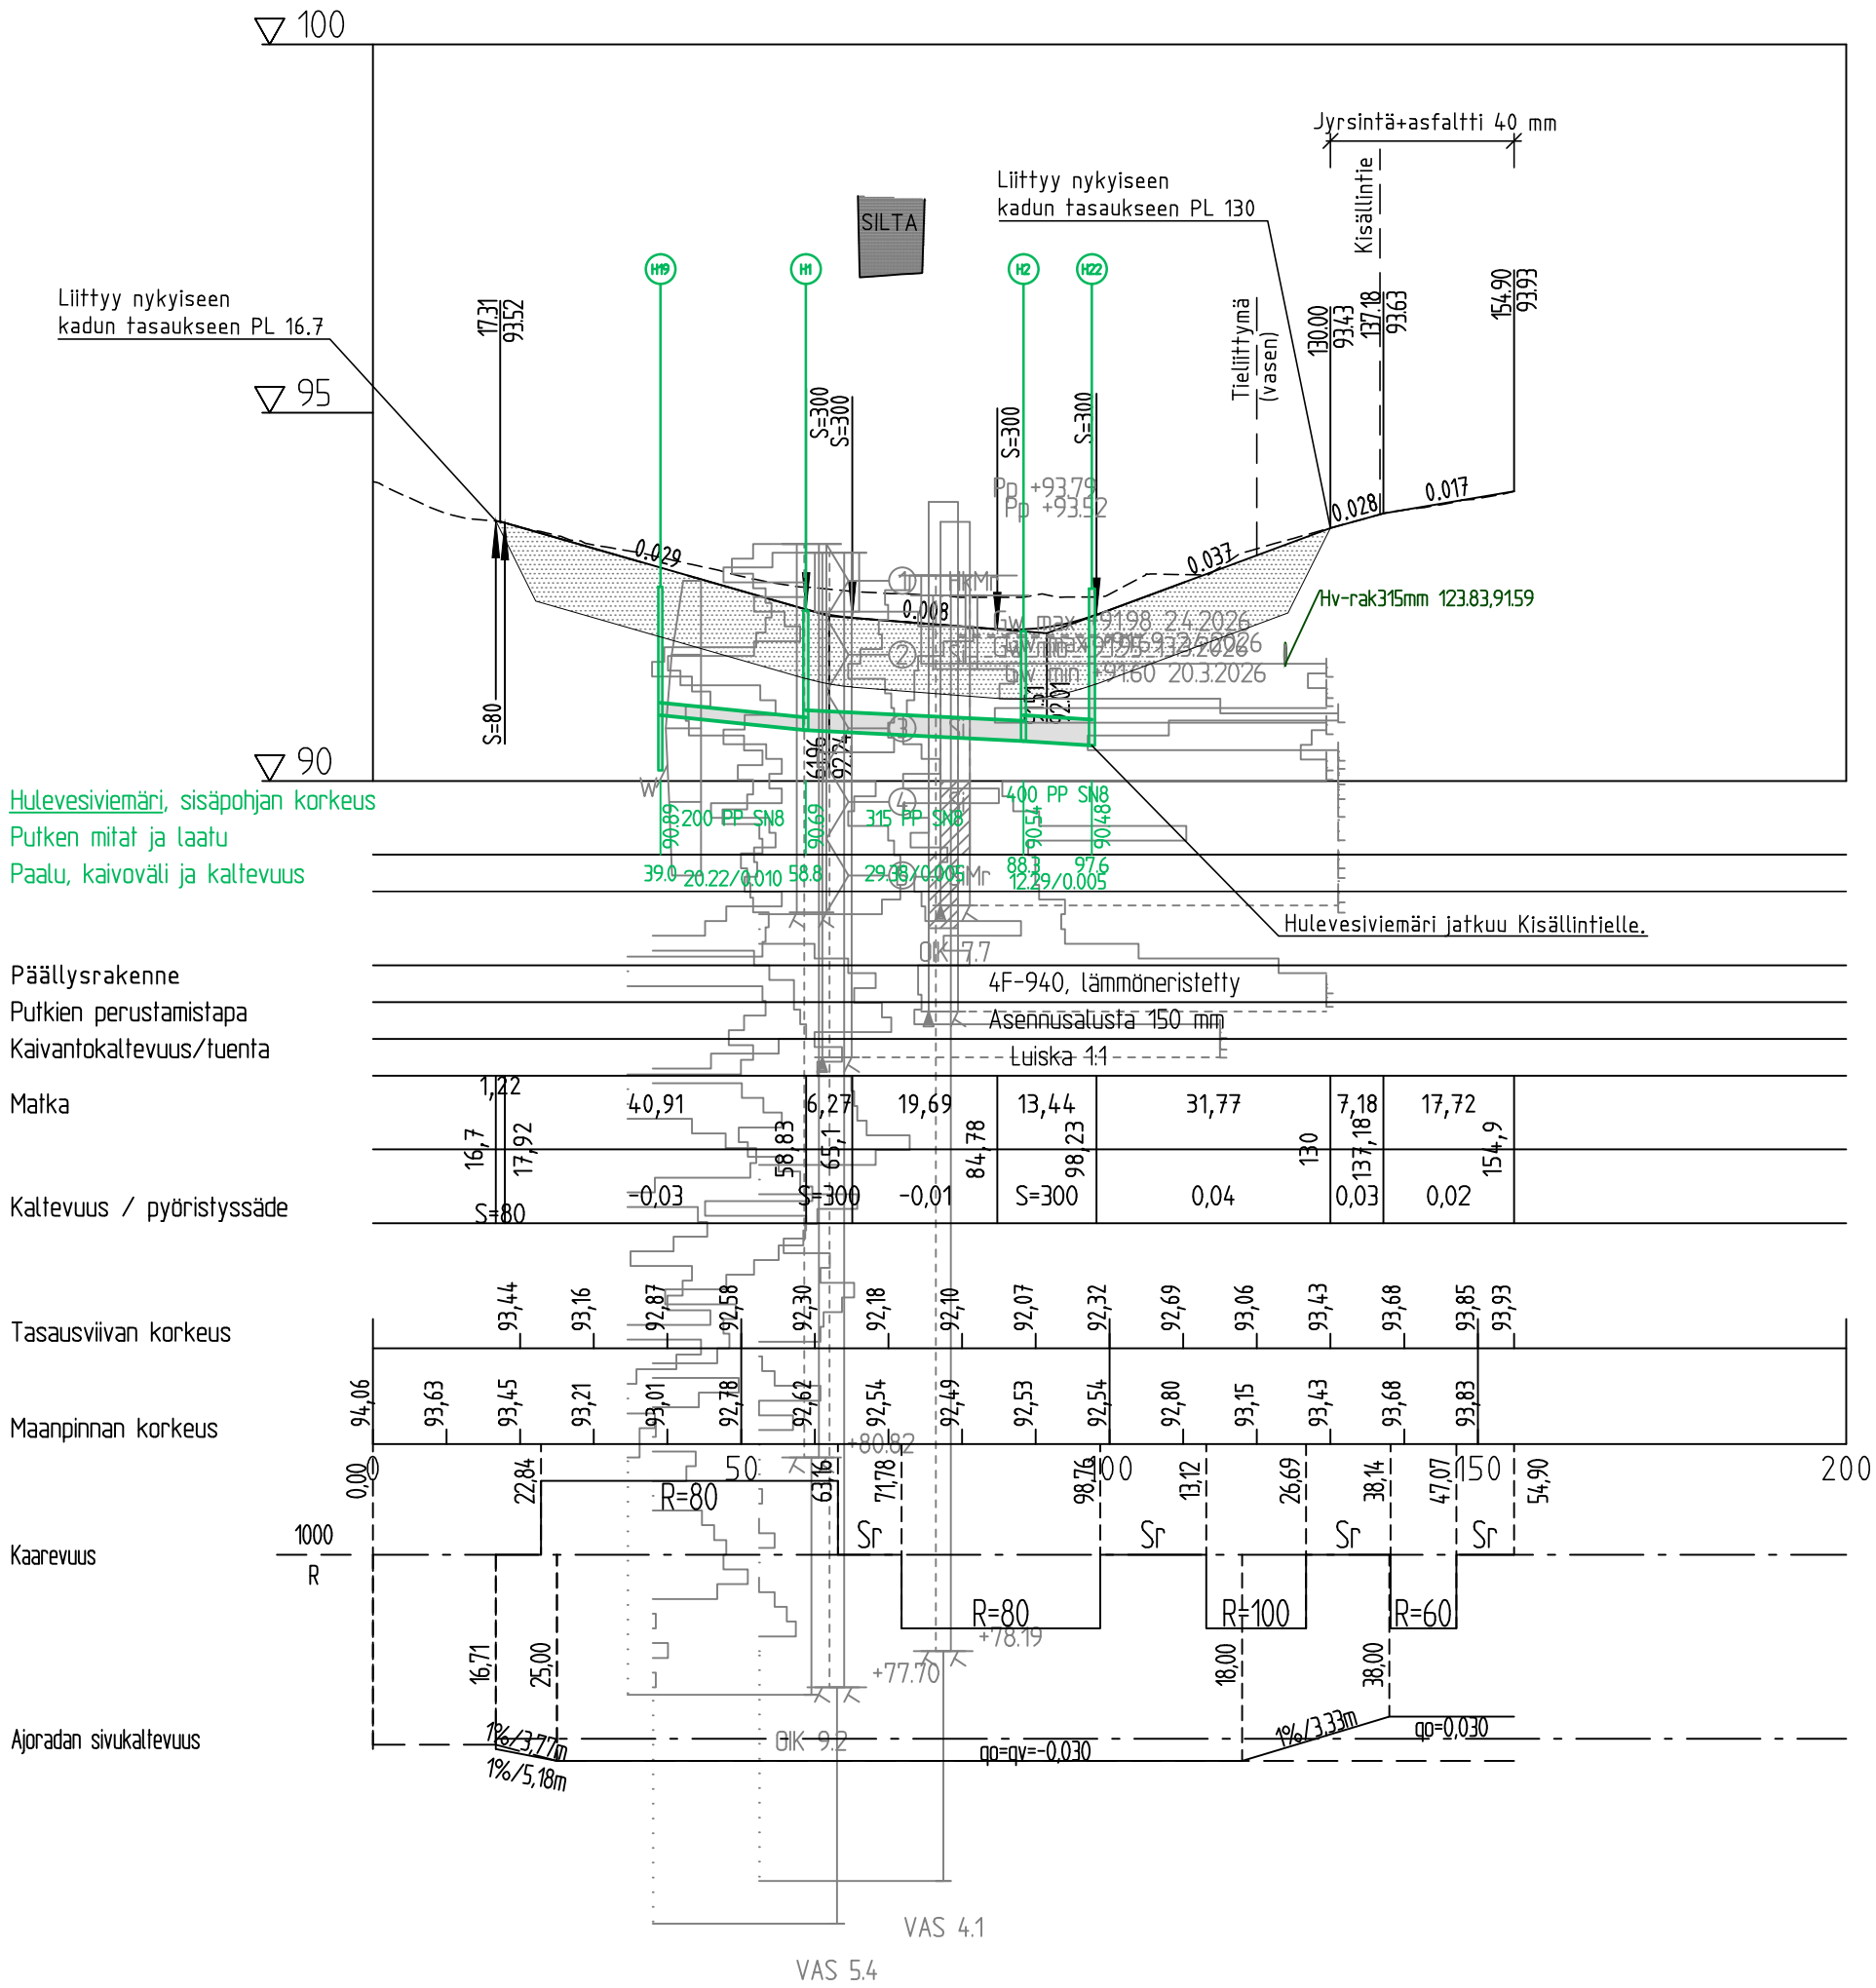


PITUUSLEIKKAUS

Oppipojantien jkpp

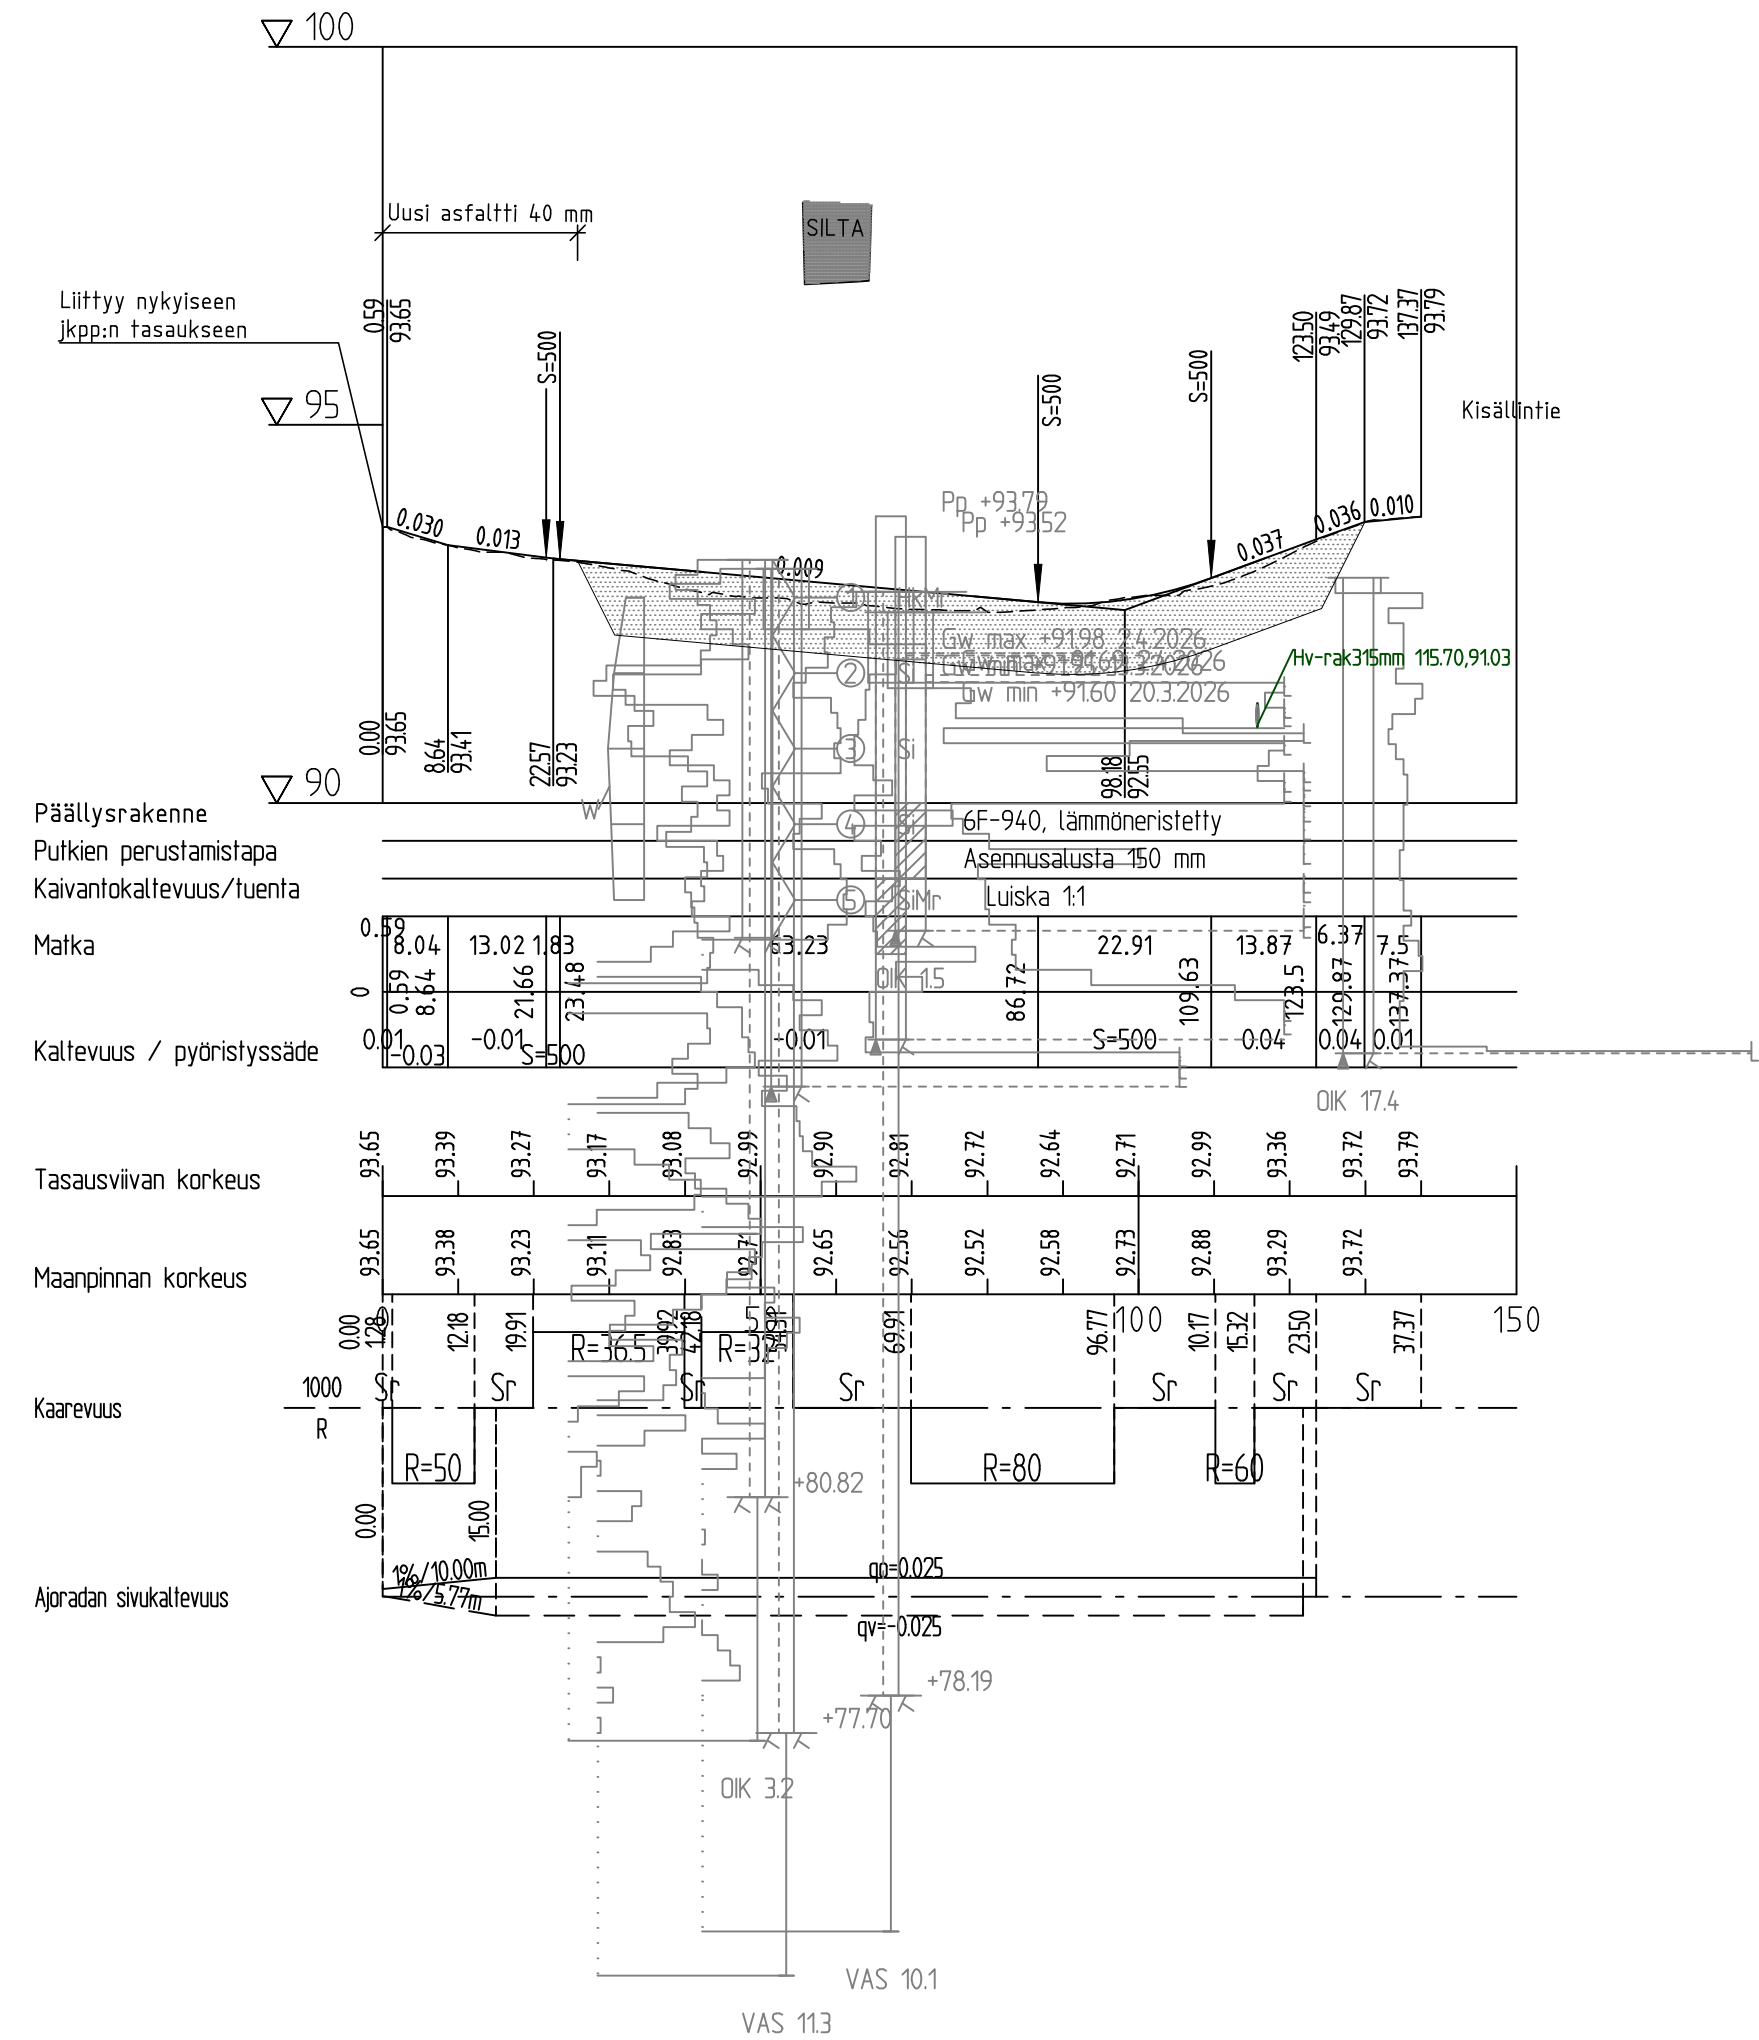

PITUUSLEIKKAUS

Hulevesiviemäri
Oppipojantie-Kisällintie

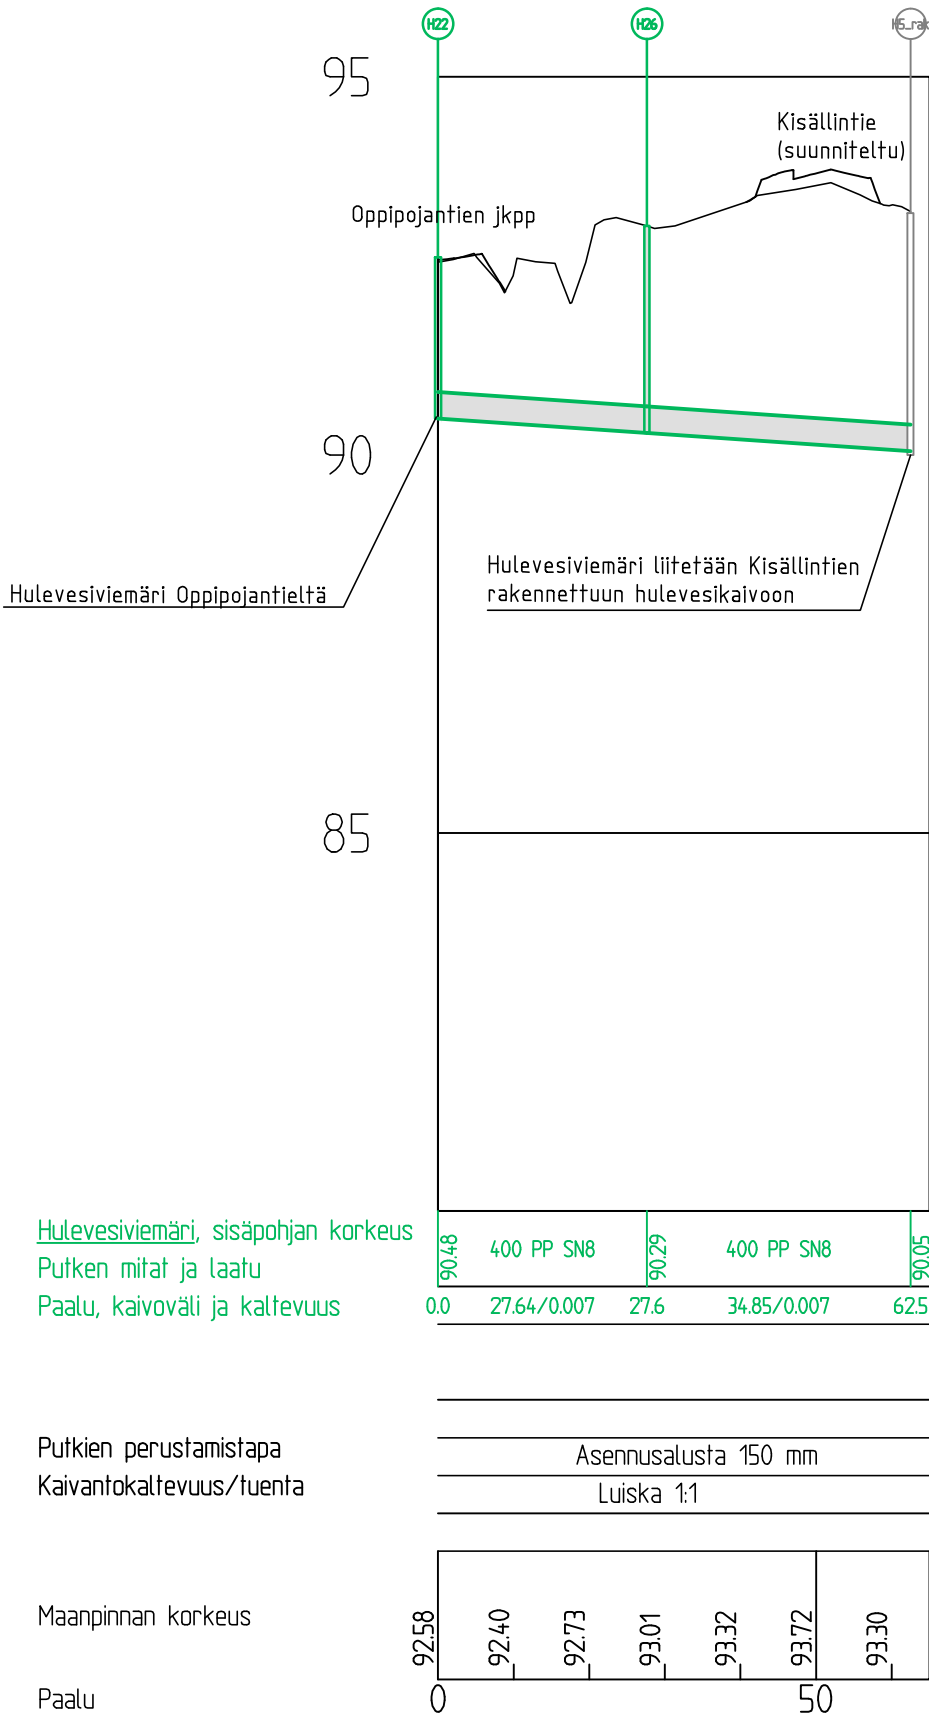

KORKEUSJÄRJESTELMÄ N2000
KOORDINAATTIJÄRJESTELMÄ ETRS-GK28

C				
B				
A				
	MUUTOS/ TÄYDENNYS	PVM.	NIMI	
Alue	RADANTAU	 SIILINJÄRVI TEKNISET PALVELUT PL 5 71801 (Oppipojantie 4) SIILINJÄRVI		
Hankenimi	Oppipojantien saneeraus			
Suunnitelmavaihe	Katusuunnitelma			
Piirustuslaji	Pituusleikkaukset	Suun/ Tark.		
Mittakaava	1:1000/1:100	Hyv.		
Nro	3021300	Muutos	Pvm.	
 Microkatu 1, 70210 Kuopio Puh. 010 4090, www.fcg.fi		Suunnitteluala, työnumero ja piirustuksen numero		Muutos
		Tiedosto		
		Suunn./Piirt.		
Pääsuunn. J. JÄÄSKELÄINEN, INS.		Tarkastaja S. AAVAJOKI, DI.		A
Hyv. P. VÄINÖLÄ, INS.		Yhteyshenkilö J. JÄÄSKELÄINEN, INS.		S