



OPPIPOJANTIE
Tyypipoikkileikkaus
A - A

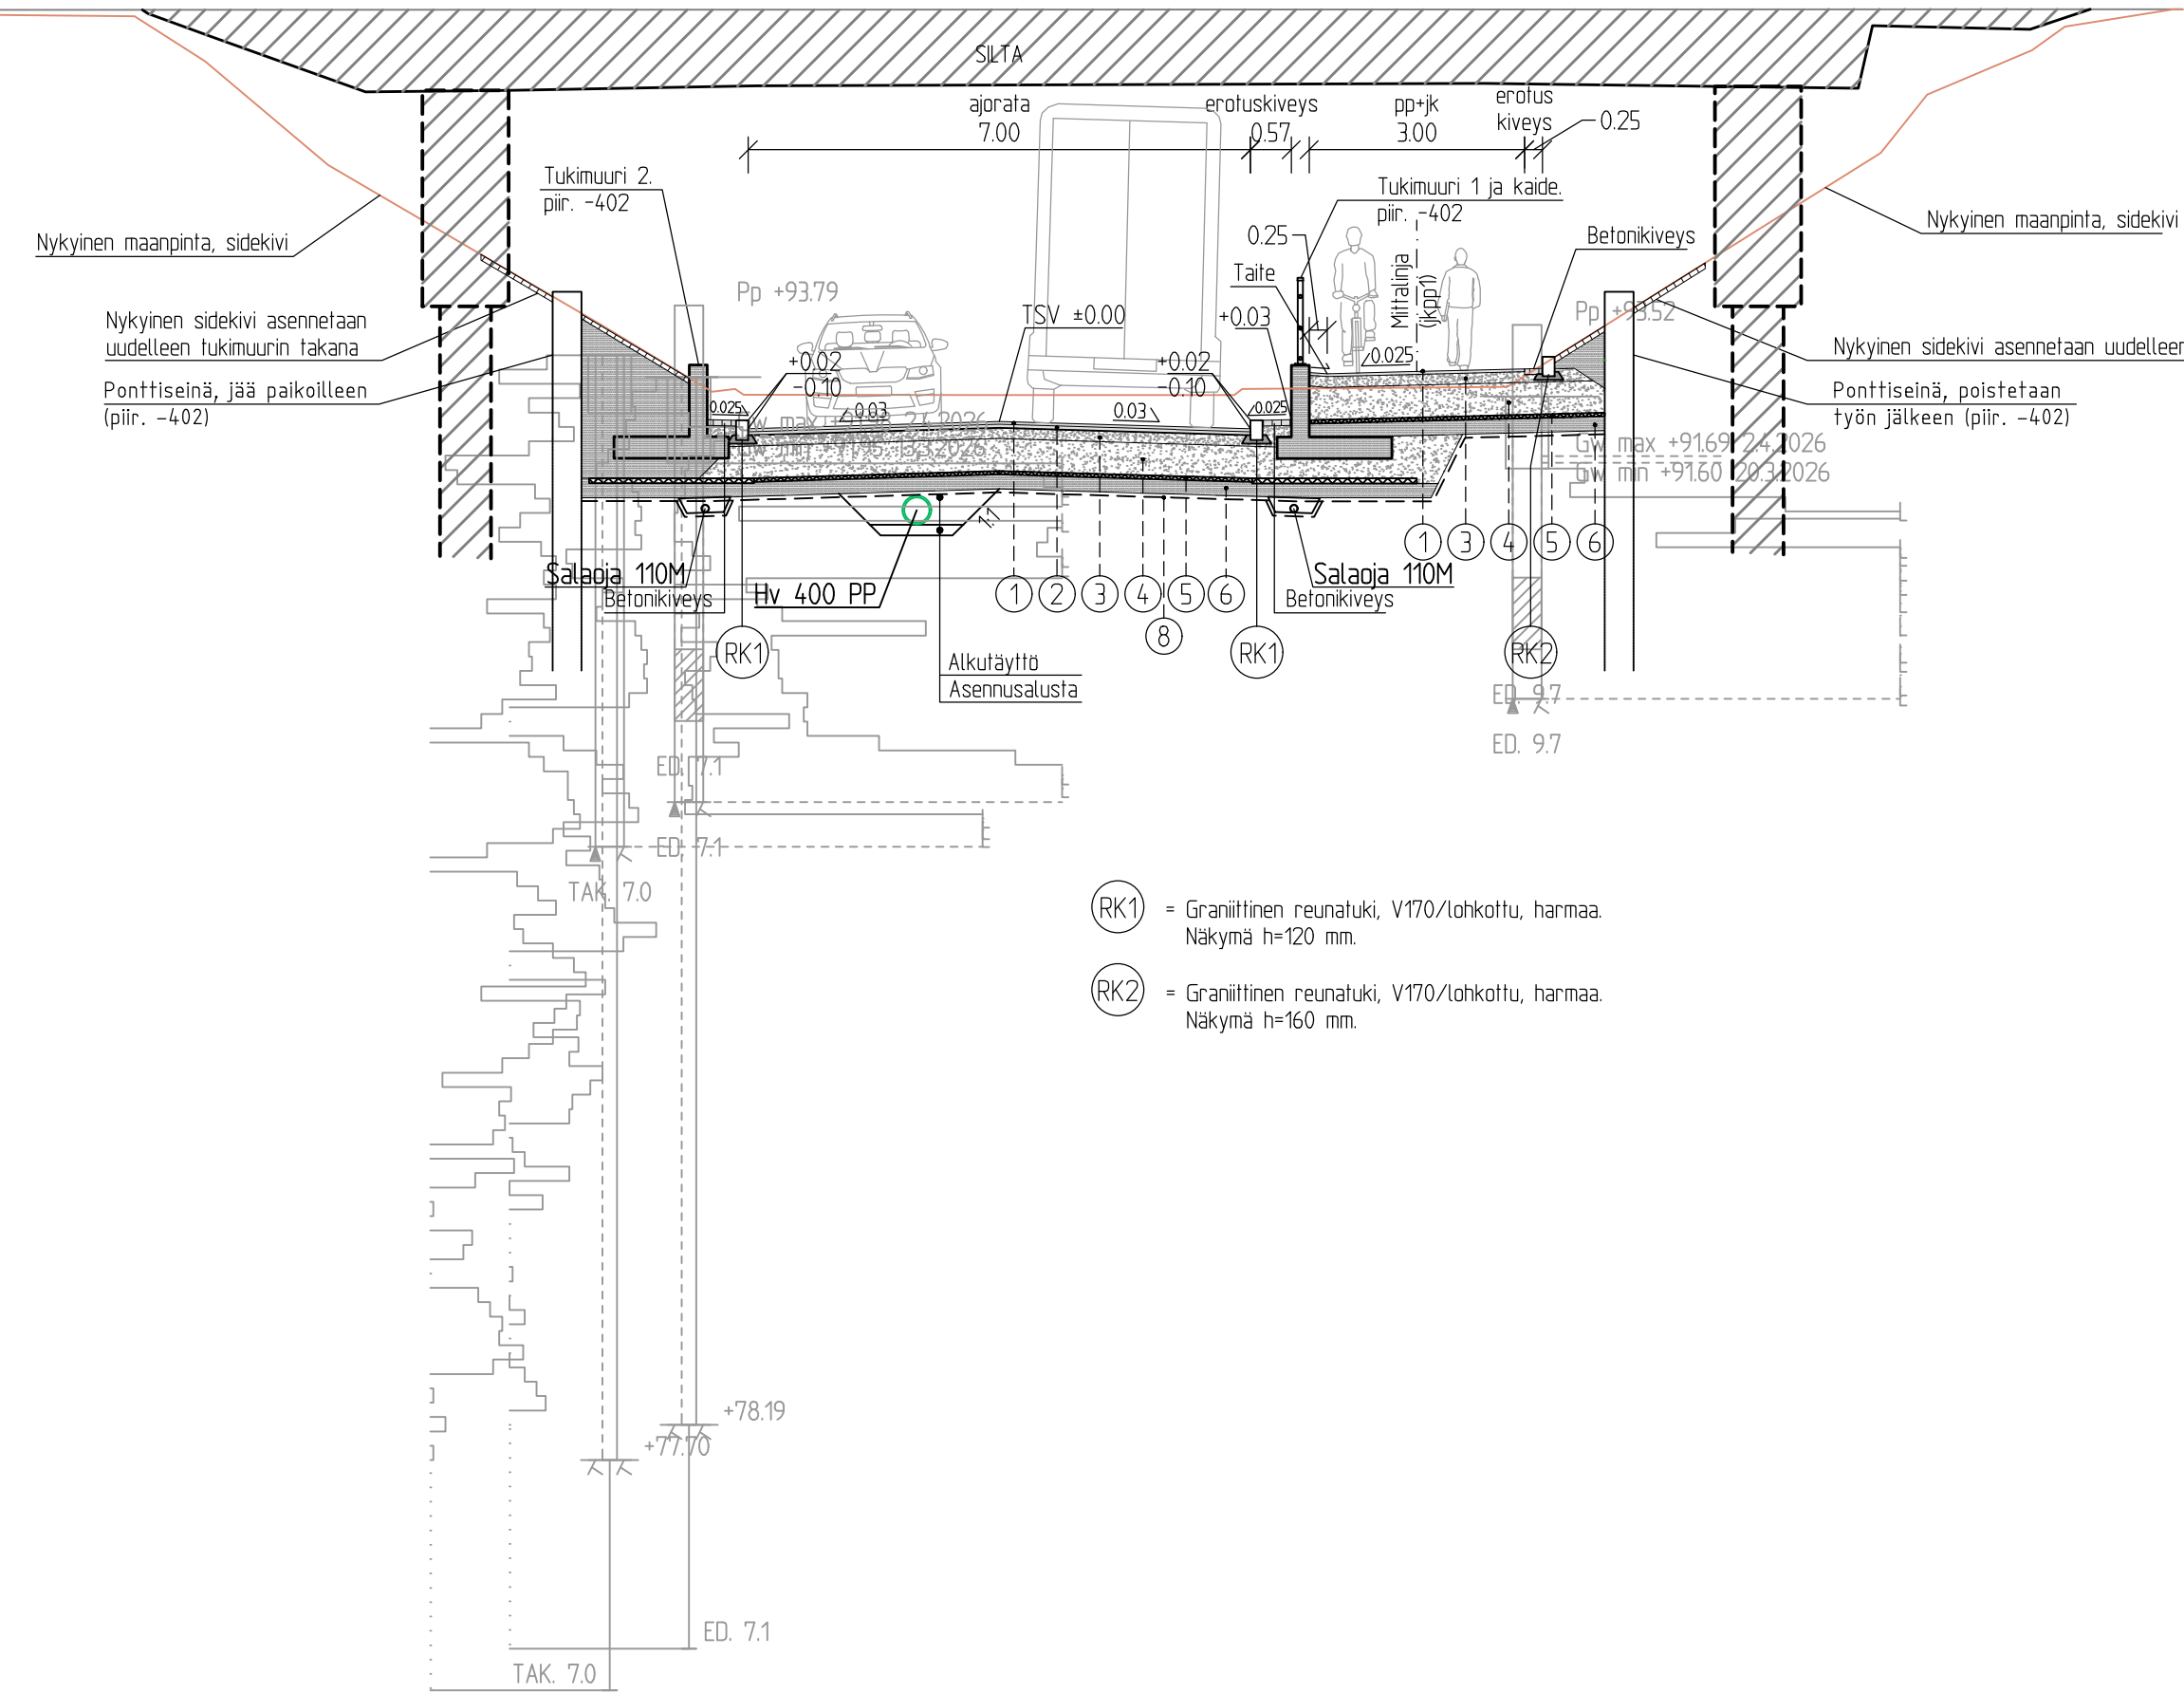

OPPIPOJANTIE
Tyypipoikkileikkaus
B - B

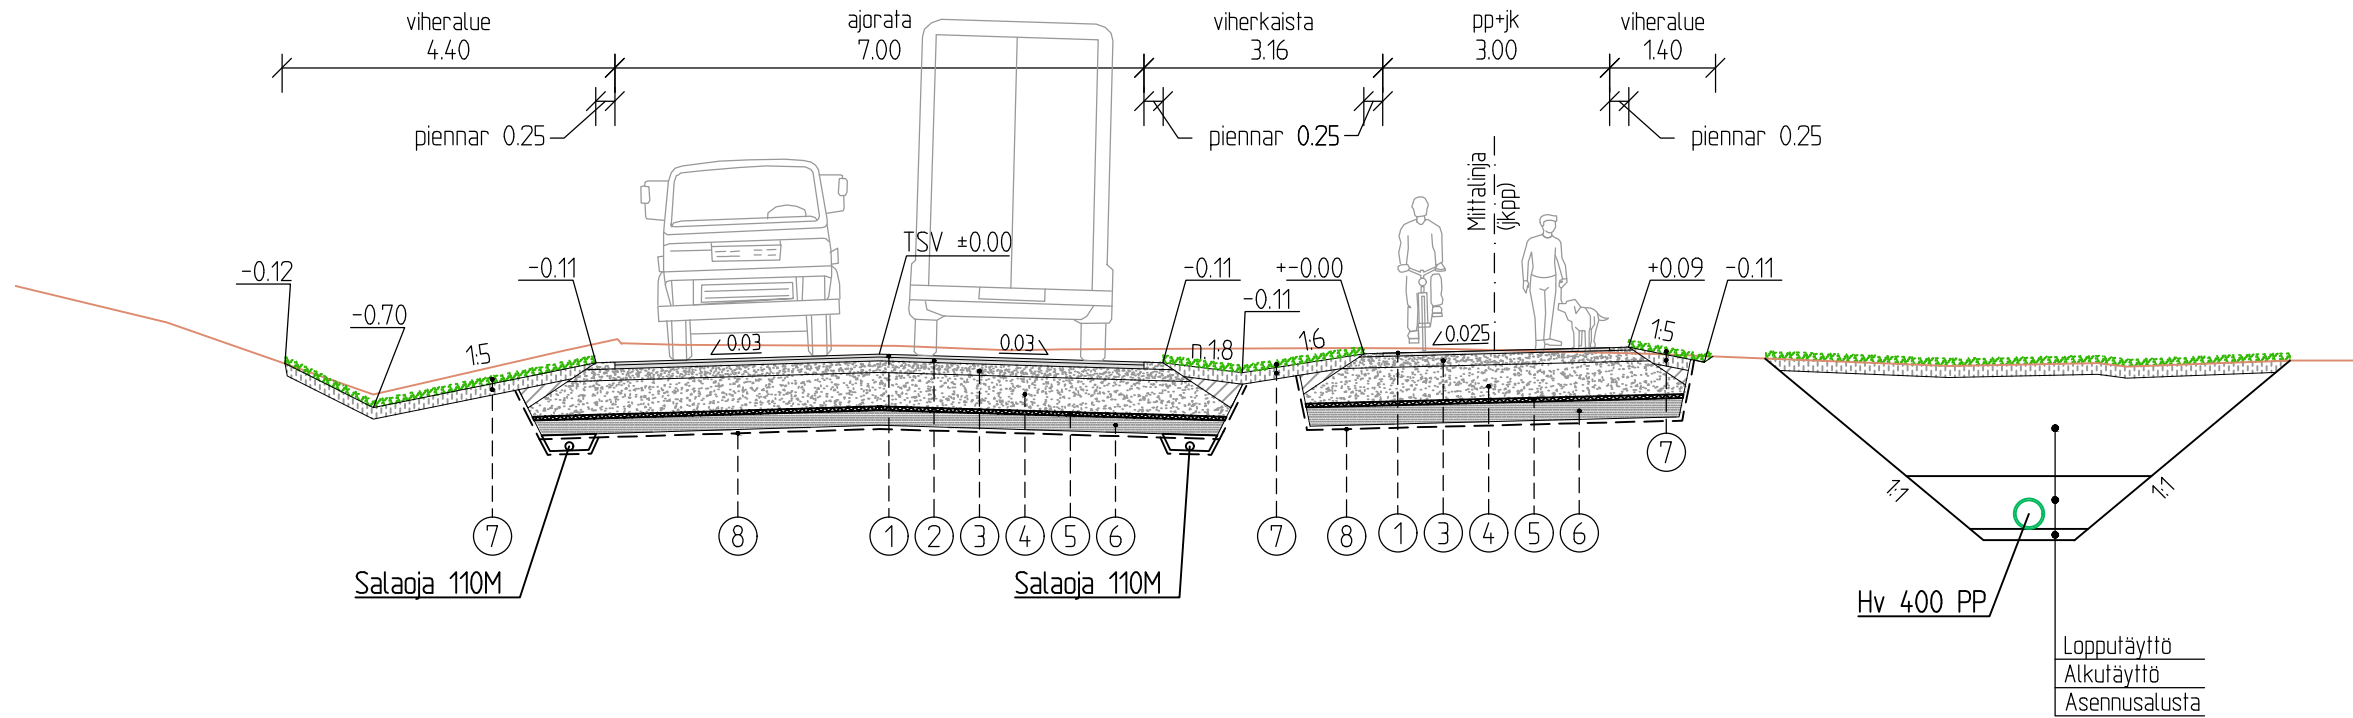

OPPIPOJANTIE

POENTALOALUEEN KOKOAJAKATU KATULUOKKA 4			
TAVOTEKANTAVUUS 250 MN/m ²			
SIIRTÄMÄKILASYYYS 19 m			
No	Rakennekerrokset	materiaali	paksuus mm
1	Päällyste	AB 16	40
2	Päällyste	ABK 32	50
3	Kantava kerros	KaM 0/32	150
4	Jakava kerros	KaM 0/90	450
5	Lämmöneristelevy	FI 400	50
6	Suodatinkerros	Hk	200
Pohjamaa			
RAKENNEPAKSUUS 940			
7	Nurmi R3 ja kasvialusta		min. 150
8	Suodatinkangas	N3	

YHISTETTY PYÖRÄTIE JA JALKAKÄYTÄVÄ (JKPP1)

JALKAKÄYTÄVÄT, PYÖRÄTIED			
TAVOTEKANTAVUUS 175 MN/m ²			
SIIRTÄMÄKILASYYYS 19 m			
No	Rakennekerrokset	materiaali	paksuus mm
1	Päällyste	AB 11	40
3	Kantava kerros	KaM 0/32	150
3	Jakava kerros	KaM 0/90	450
5	Lämmöneristelevy	FI 300	50
6	Suodatinkerros	Hk	250
Pohjamaa			
RAKENNEPAKSUUS 940			
7	Nurmi R3 ja kasvialusta		min. 150
8	Suodatinkangas	N3	

KORKEUSJÄRJESTELMÄ N2000
KOORDINAATTIJÄRJESTELMÄ ETRS-GK28

C			
B			
A			
MUUTOS/ TÄYDENNYYS		PVM.	NIMI
Alue	RADANTAUUS		
Hankenimi	Oppipojantien saneeraus		
Suunnitelmavaihe	Katusuunnitelma		
Piirustuslaji	Tyypipoikkileikkaukset	Suun./ Tark.	
Mittakaava	1:100	Hyv.	
Nro	3021400	Muutos	Pvm.
FCG.		Suunnitteluala, työnumero ja piirustuksen numero Muutos	
Microkatu 1, 70210 Kuopio Puh. 010 4090, www.fcg.fi		KTL P57195 Tiedosto	
Päiväys 2.9.2026 Pääsuunn. J. JÄÄSKELÄINEN, INS. Hyv. P. VÄINÖLÄ, INS.		Suunn./Piirt. Tarkastaja S. AAVAJOKI, DI. Yhteyshenkilö J. JÄÄSKELÄINEN, INS.	
		A	
		S	