




LAAKASIILON LAAJUUSTIEDOT:

- KERROSALA - m²
- KOKONAISALA - m²
- HUONEALA - m²
- HYÖTYALA 1500 hym²
- TILAVUUS - m³

VARASTOINTITILAVUUS 4125 m³

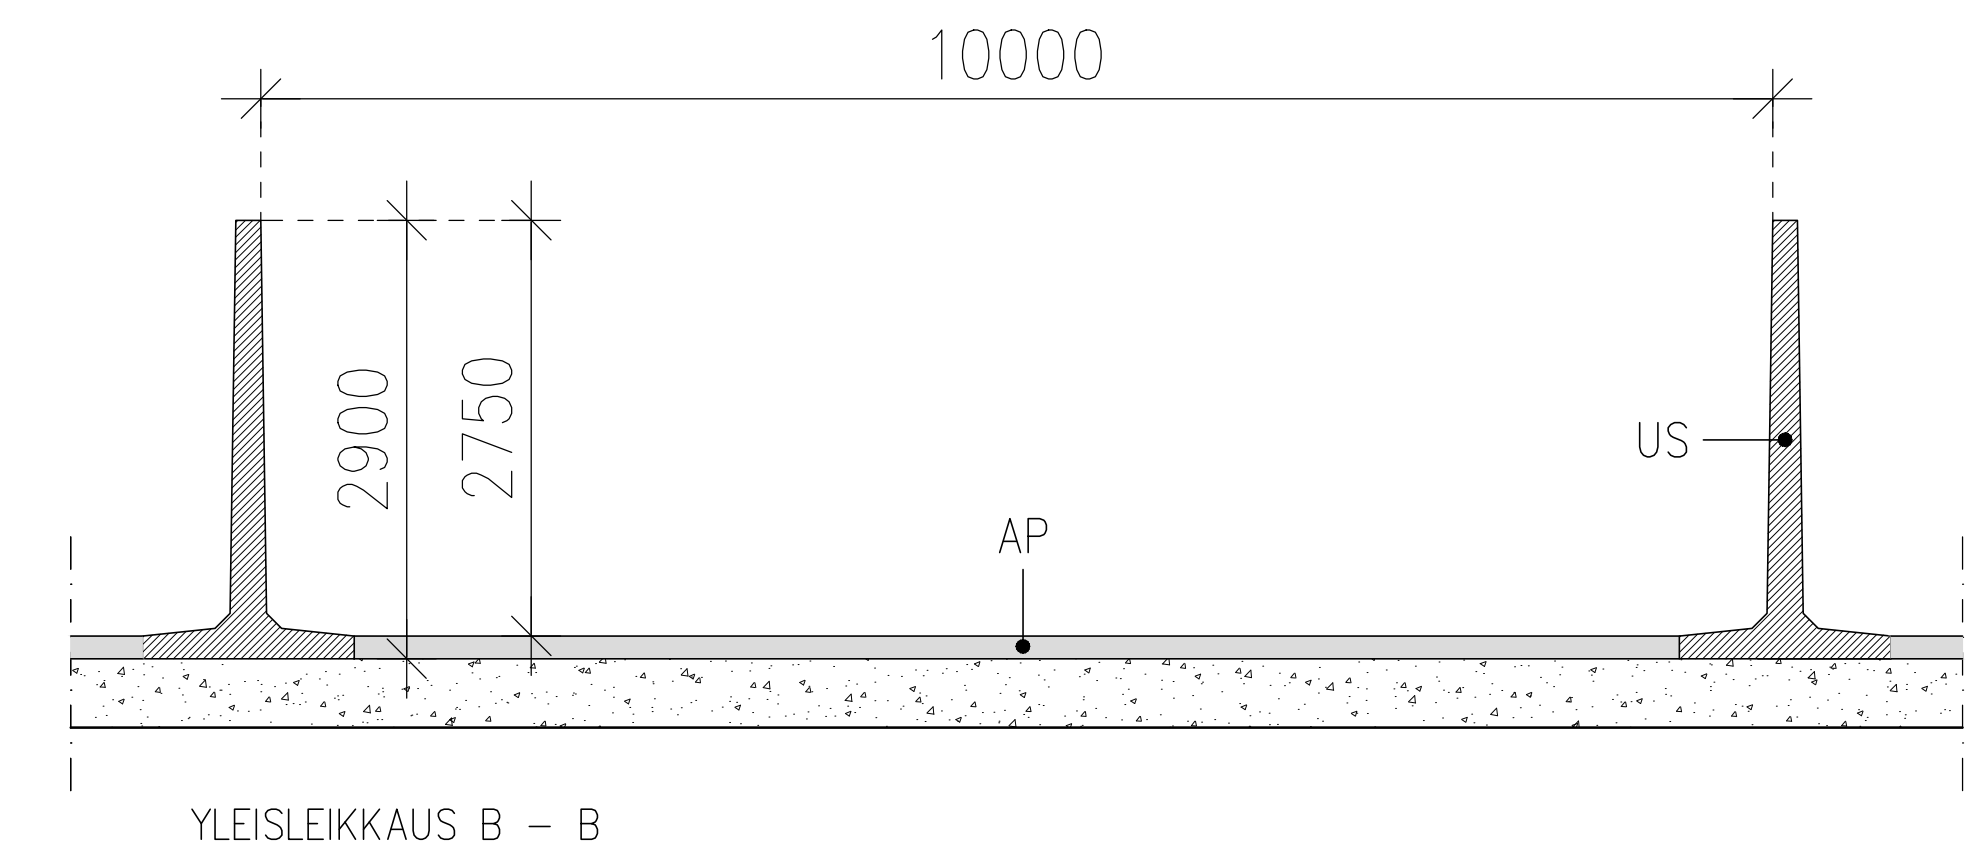

LAAKASIILON SEINÄT (US):

MAA- JA METSÄTALOUSHALLITUKSEN ENNAKKOHYVÄKSYMIÄ TERÄSBETONIELEMENTTEJÄ, RAKENTEET JA LIITOKSET VALMISTAJAN OHJEEN MUKAAN. SAUMANVALUT; JUOTOSBETONI 600/3

LAAKASIILON LATTIA (AP):

PAIKALLA VALETTU TERÄSBETONI
ROUTIMATON SORATÄYTTÖ ≥ 300 mm
SUODATINKANGAS JA ROUTASUOJAUS TARVITTAESSA
PERUSMAA

PURISTENESTEEN MÄÄRÄ:

esikuivattu heinä 700 kg/m³
4125 m³ * 0.70 t/m³ = 2887.5 t
0.05 m³ / t * 2887.5 t = 144.38 m³

K.O.S.A. Kuuslahti	KORTTELI/TILA Rötikkö	TONTTI/Rno 16:52	RAKENNUSLUVAN TUNNUS
RAKENNUSLOHJANPIE RAKENNELMA			PIIRUSTUSLAJI PÄÄPIIRUSTUS
RAKENNUSKOHTEN NIMI JA OSOITE LAAKASILOT Antti Kinnunen Ventojentie 100 gsm 050 3718486 71840 Kuuslahti kunta: Siilinjärvi (749)			JUOKS.No 5
			MITTAKAAVAT POHJAPIIRUSTUS 1:100 YLEISLEIKKAUS B - B 1:50
Rakennusinsinööri Tiimi Oy Rautalamminie 13 B 13 77600 Suonenjoki www.rakennusinsinööri.toimisto.fi sähköp. etunimi.sukunimi@tiimipihatto.fi			SUUNN. ALA TYÖ No PIIR.No MUUTOS
			ARK
			PAIVÄYS 4.5.2026
			YHT.HENK. Ri amk. Birgitta Matilainen 050 3567787