

ELEMENTIT

Maa- ja metsätalousministeriön ennakkohyväksymiä teräsbetonelementtejä.

Saumojen- ja pohjalun/seinäelementin liitosrakenteet elementtitoimitajan ohjeen mukaan.


Pohjalaatan rudoitus rakennesuunnitelman mukaan.

LIETESÄILIÖN POHJALAATAN BETONI:


VESITIIVIS
LUJUUSLUOKKA C30/37
RASITUSLUOKKA XC2, XA1
MAKSIMI RAEKOKO # 24
BETONIN NOTKEUS S3
KESKEINEN VERKKO B 500K

LIETESÄILIÖ 2500 m³


h= 2.9 m (elementti 3.0 m)
A= 862 m²
D= 33.13 m
piiri= 104.1 m

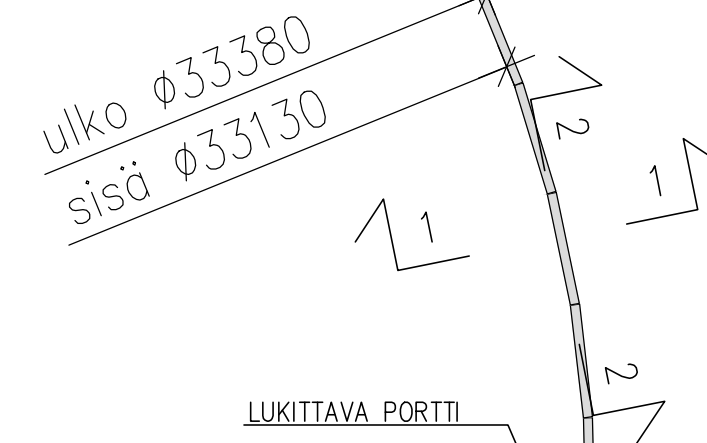

LEIKKAUS 1-1

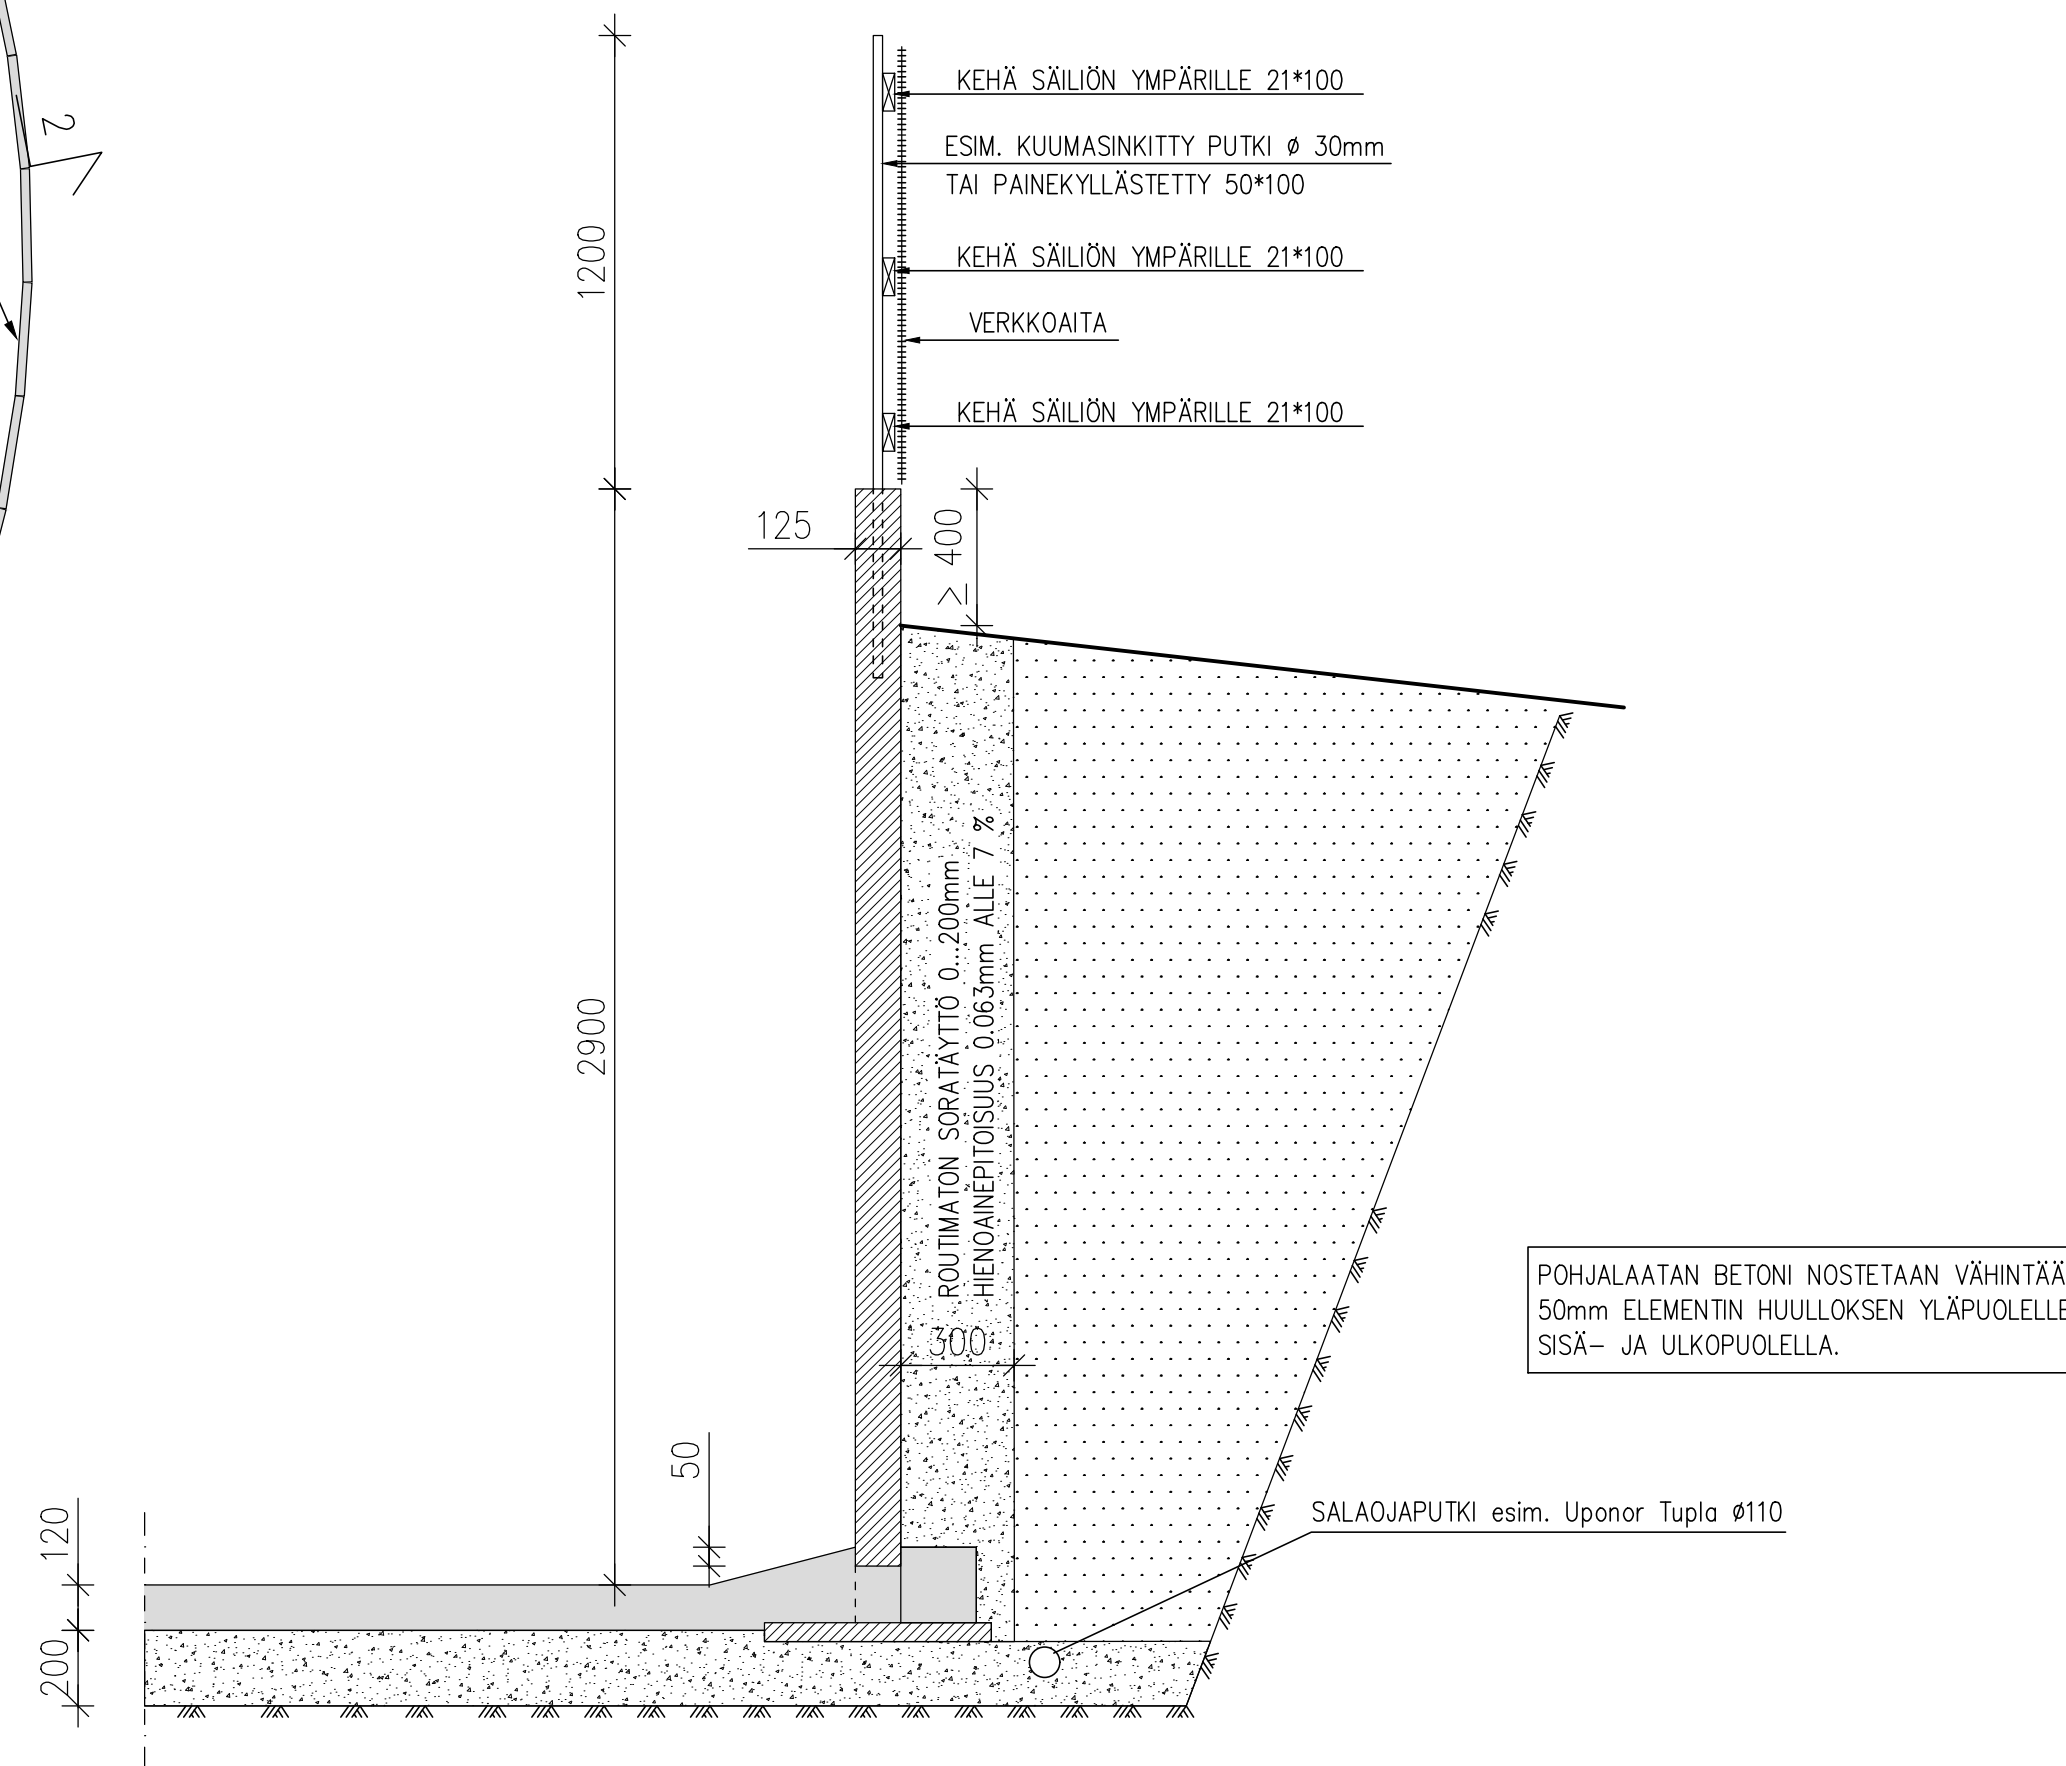

LEIKKAUS 2-2

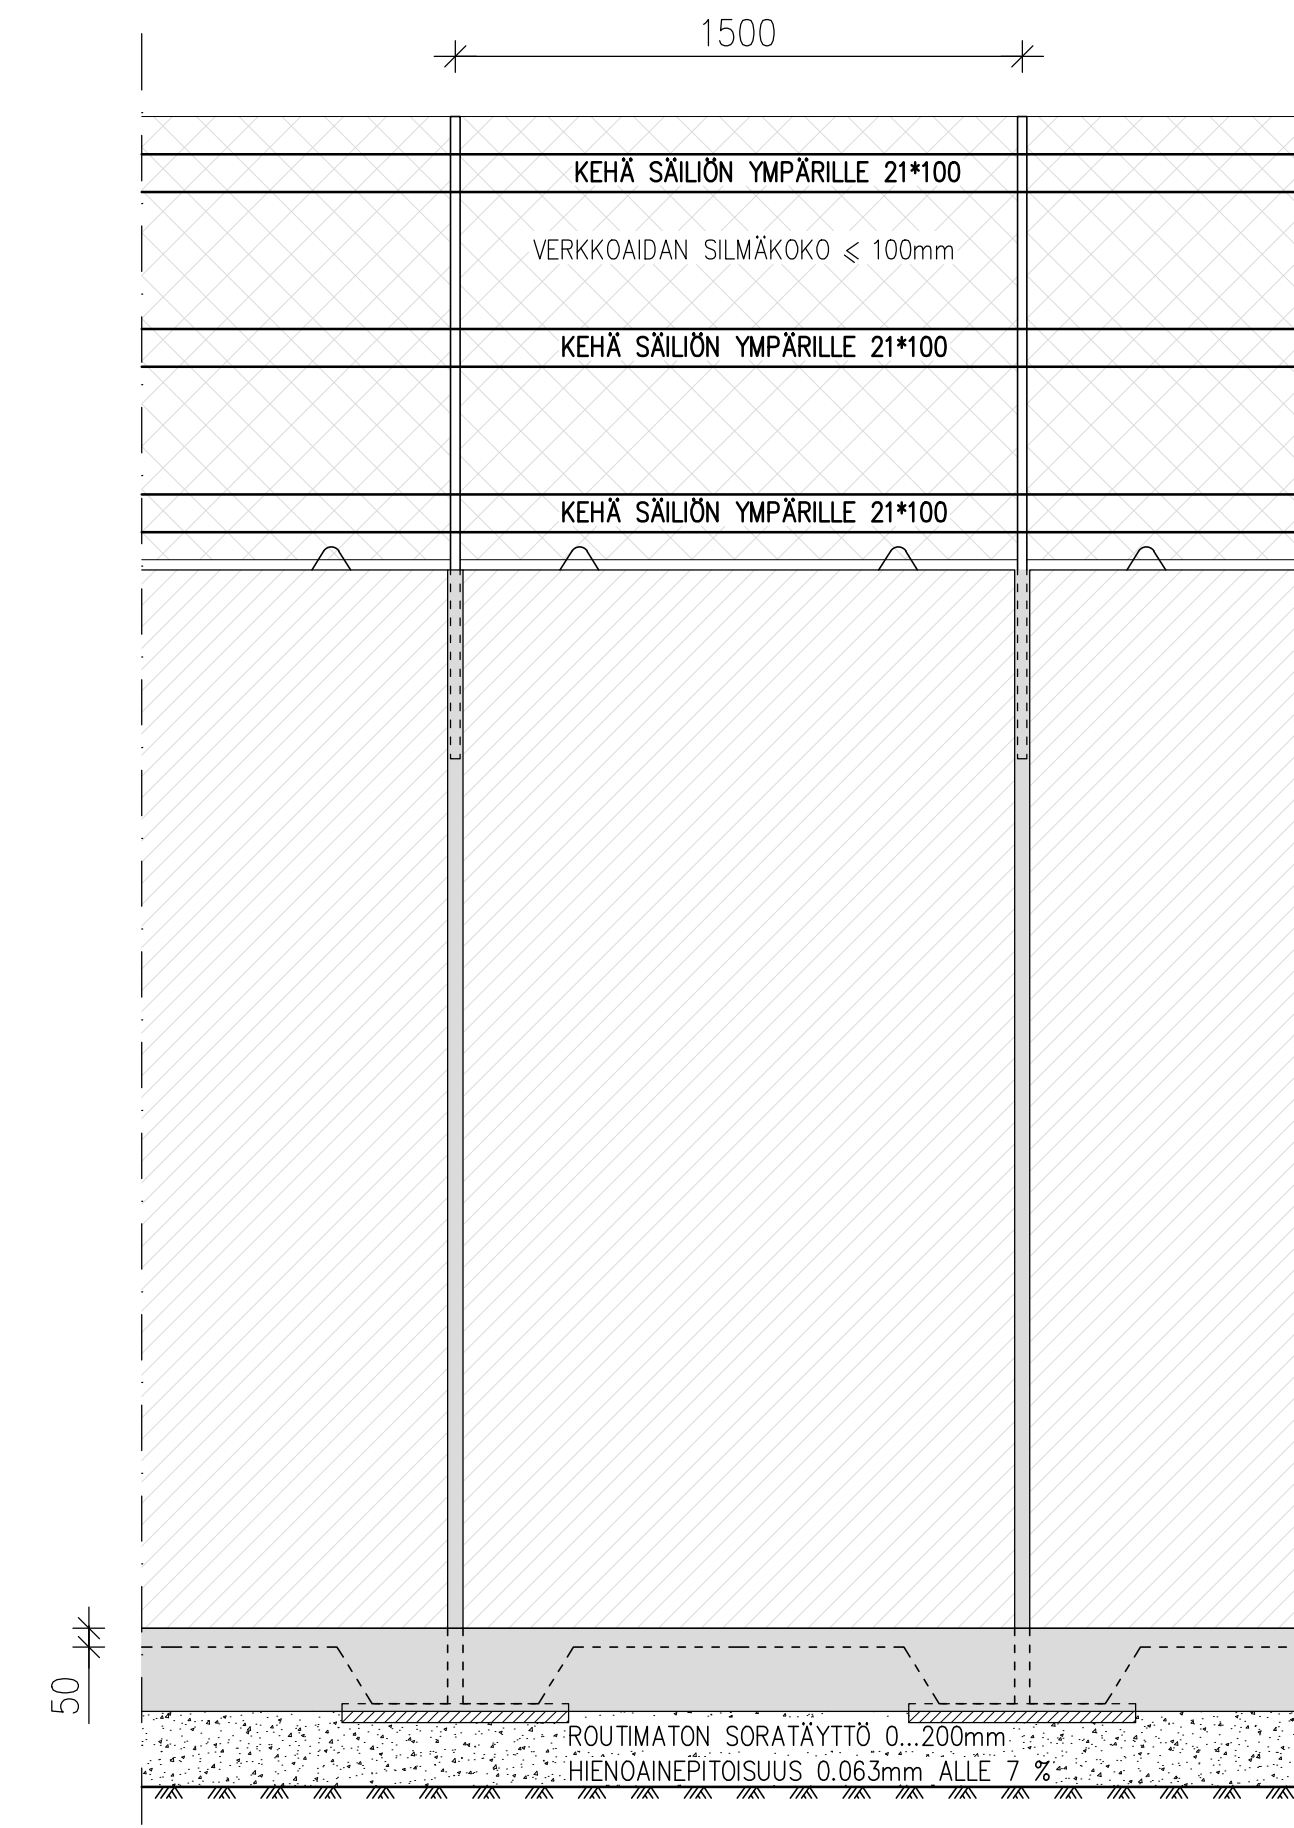

K.O.S.A 508	KORTTELI/TILA Kortteisenpää	TONTTI/Rno 4:3	RAKENNUSLUVAN TUNNUS
RAKENNUSLOMENPIDE RAKENNELMA	PIIRUSTUSLAJI PÄÄPIIRUSTUS	7	JUOKS.No
RAKENNUSKOHTIEN NIMI JA OSOITE LIETESÄILIÖ Antti Kinnunen Kortteisenmäentie 262 gsm 050 3718486 73360 Pajulahti kunta: Kuopio (297)	PIIRUSTUKSEN SISÄLTÖ POHJAPIIRUSTUS LEIKKAUKSET 1-1 JA 2-2	1:100 1:20	MITTAKAAVAT
Rakennusinsinööri Tiimi Oy Rautalamminie 13 B 13 77600 Suonenjoki www.rakennusinsinööri.toimisto.fi sähköp. etunimi.sukunimi@tiimipihatto.fi	ARK	YHT.HENK. 4.5.2026	PIIR.No MUUTOS 7 ARK YHT.HENK. 4.5.2026 Ri amk. Birgitta Matilainen 050 3567787