



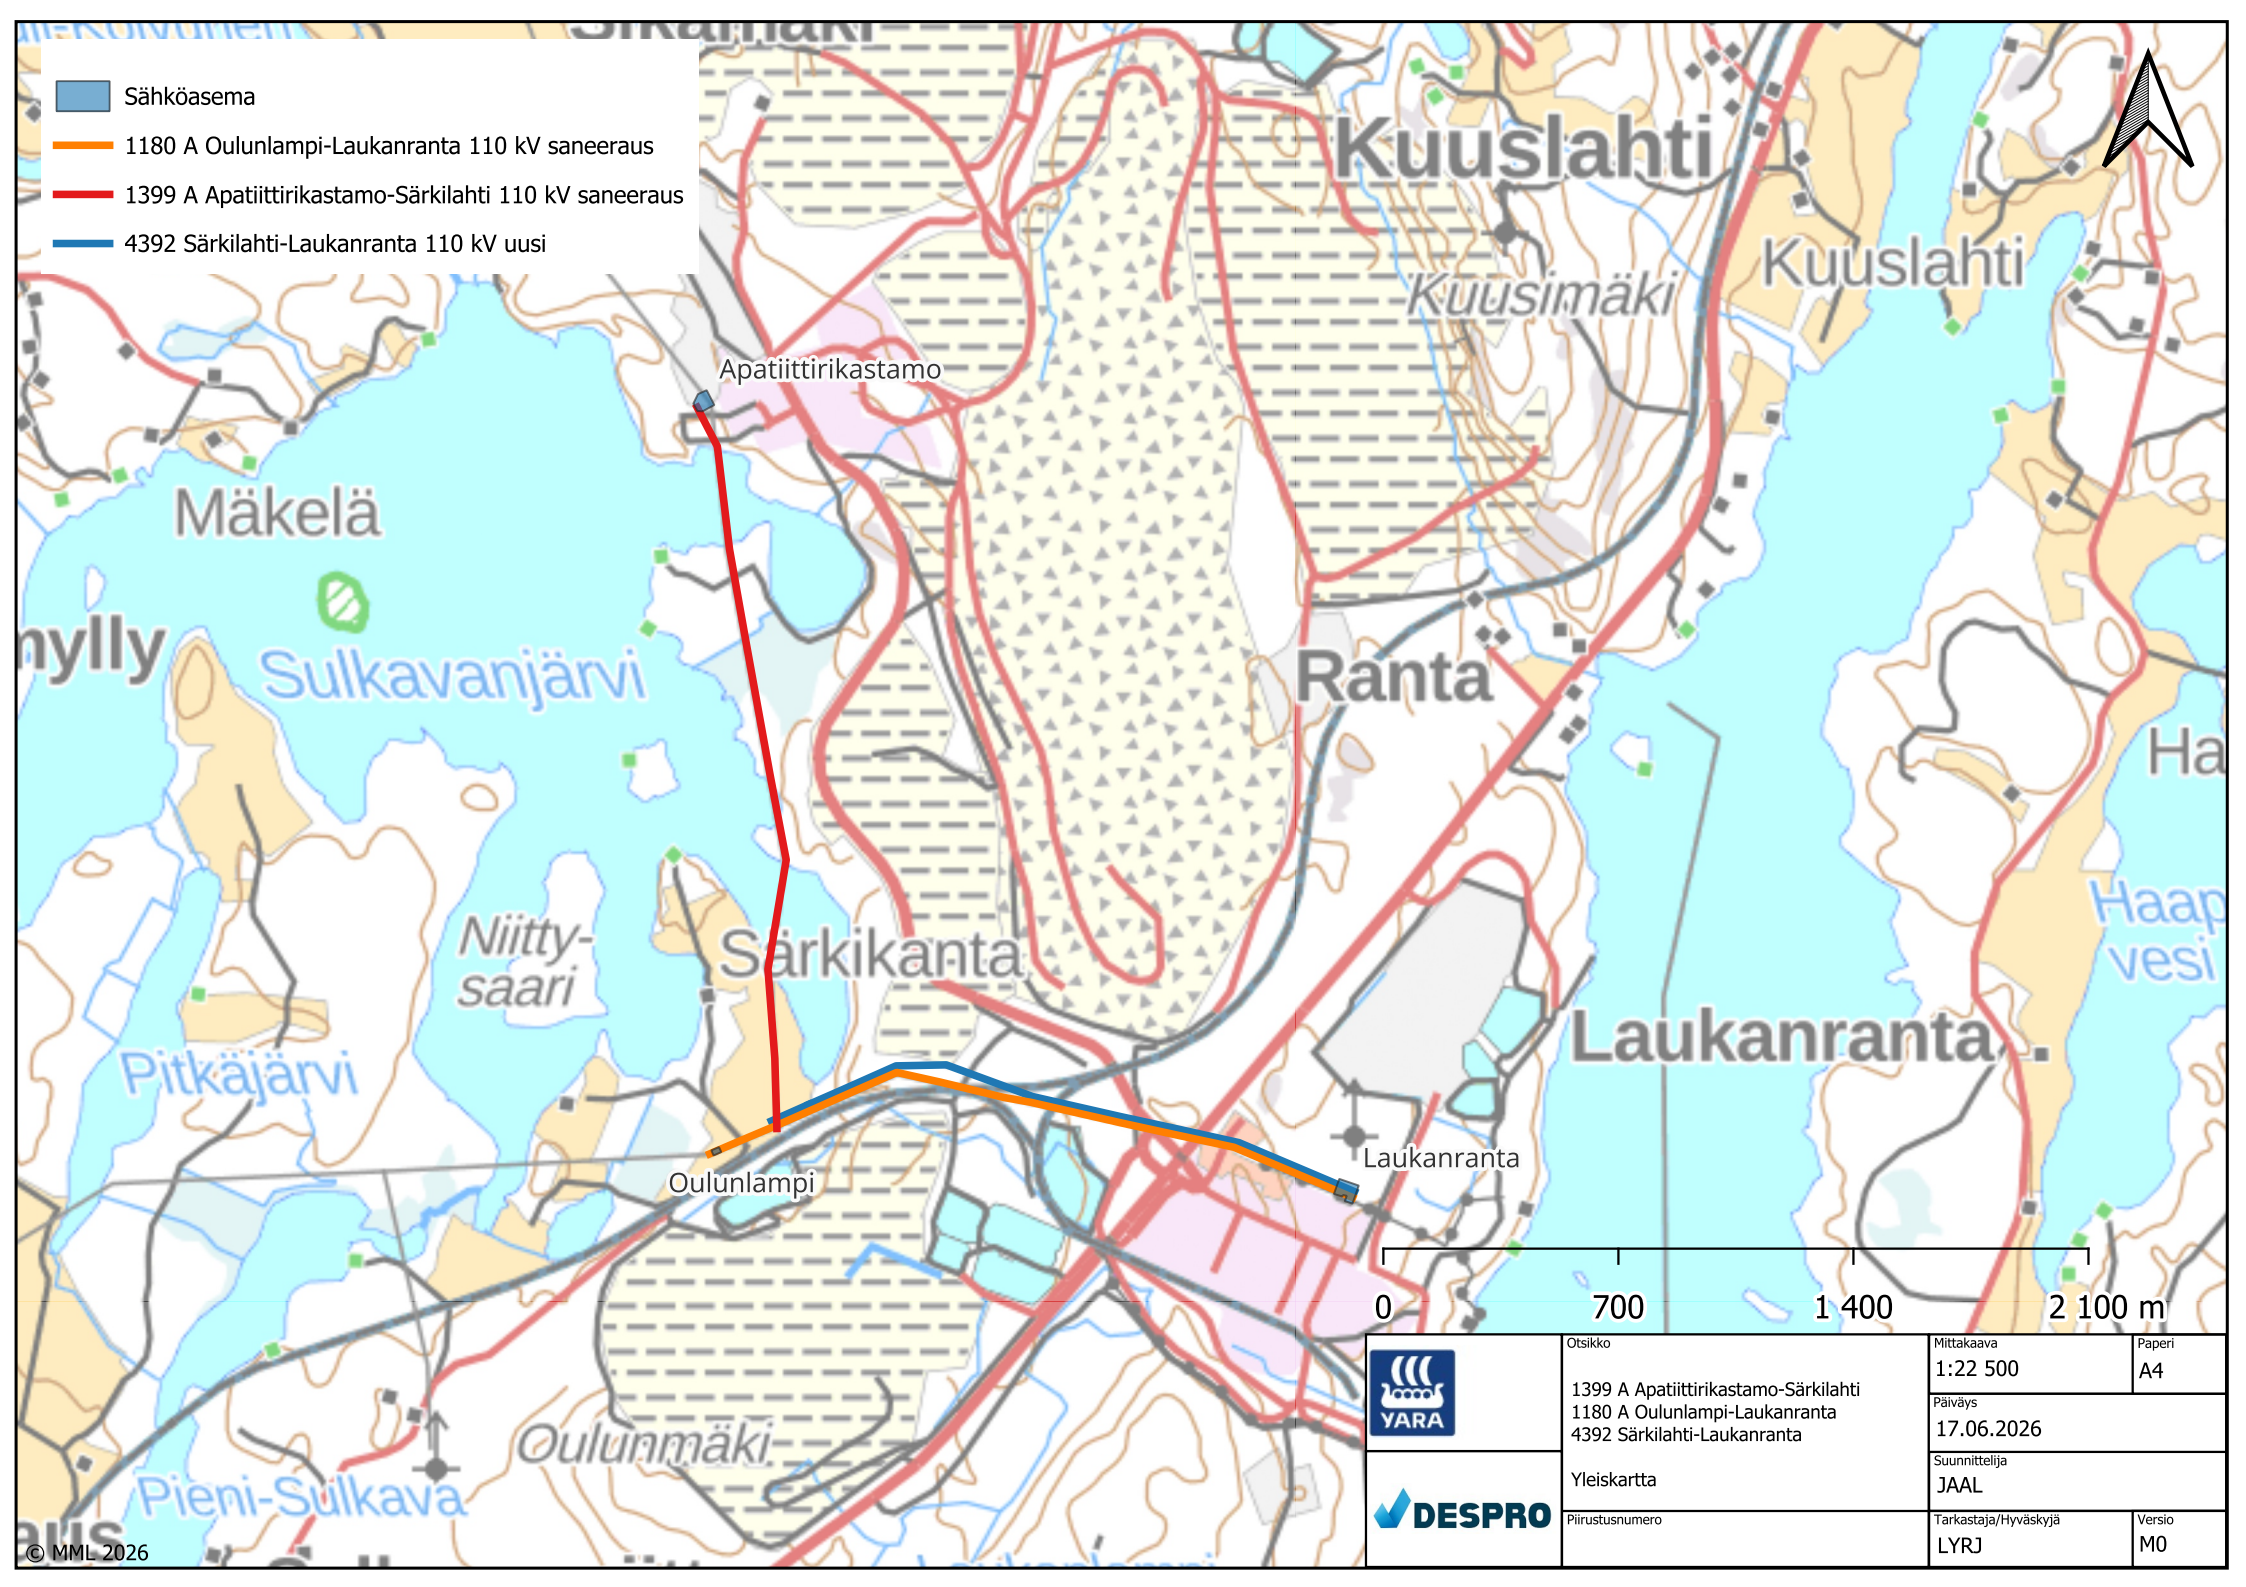


-  Sähköasema
-  1180 A Oulunlampi-Laukanranta 110 kV saneeraus
-  1399 A Apatiittirikastamo-Särkilahti 110 kV saneeraus
-  4392 Särkilahti-Laukanranta 110 kV uusi



Otsikko
 1399 A Apatiittirikastamo-Särkilahti
 1180 A Oulunlampi-Laukanranta
 4392 Särkilahti-Laukanranta

Mittakaava
 1:22 500

Paperi
 A4

Päiväys
 17.06.2026

Yleiskartta

Suunnittelija
 JAAL



Piirustusnumero

Tarkastaja/Hyväksyjä
 LYRJ

Versio
 M0