



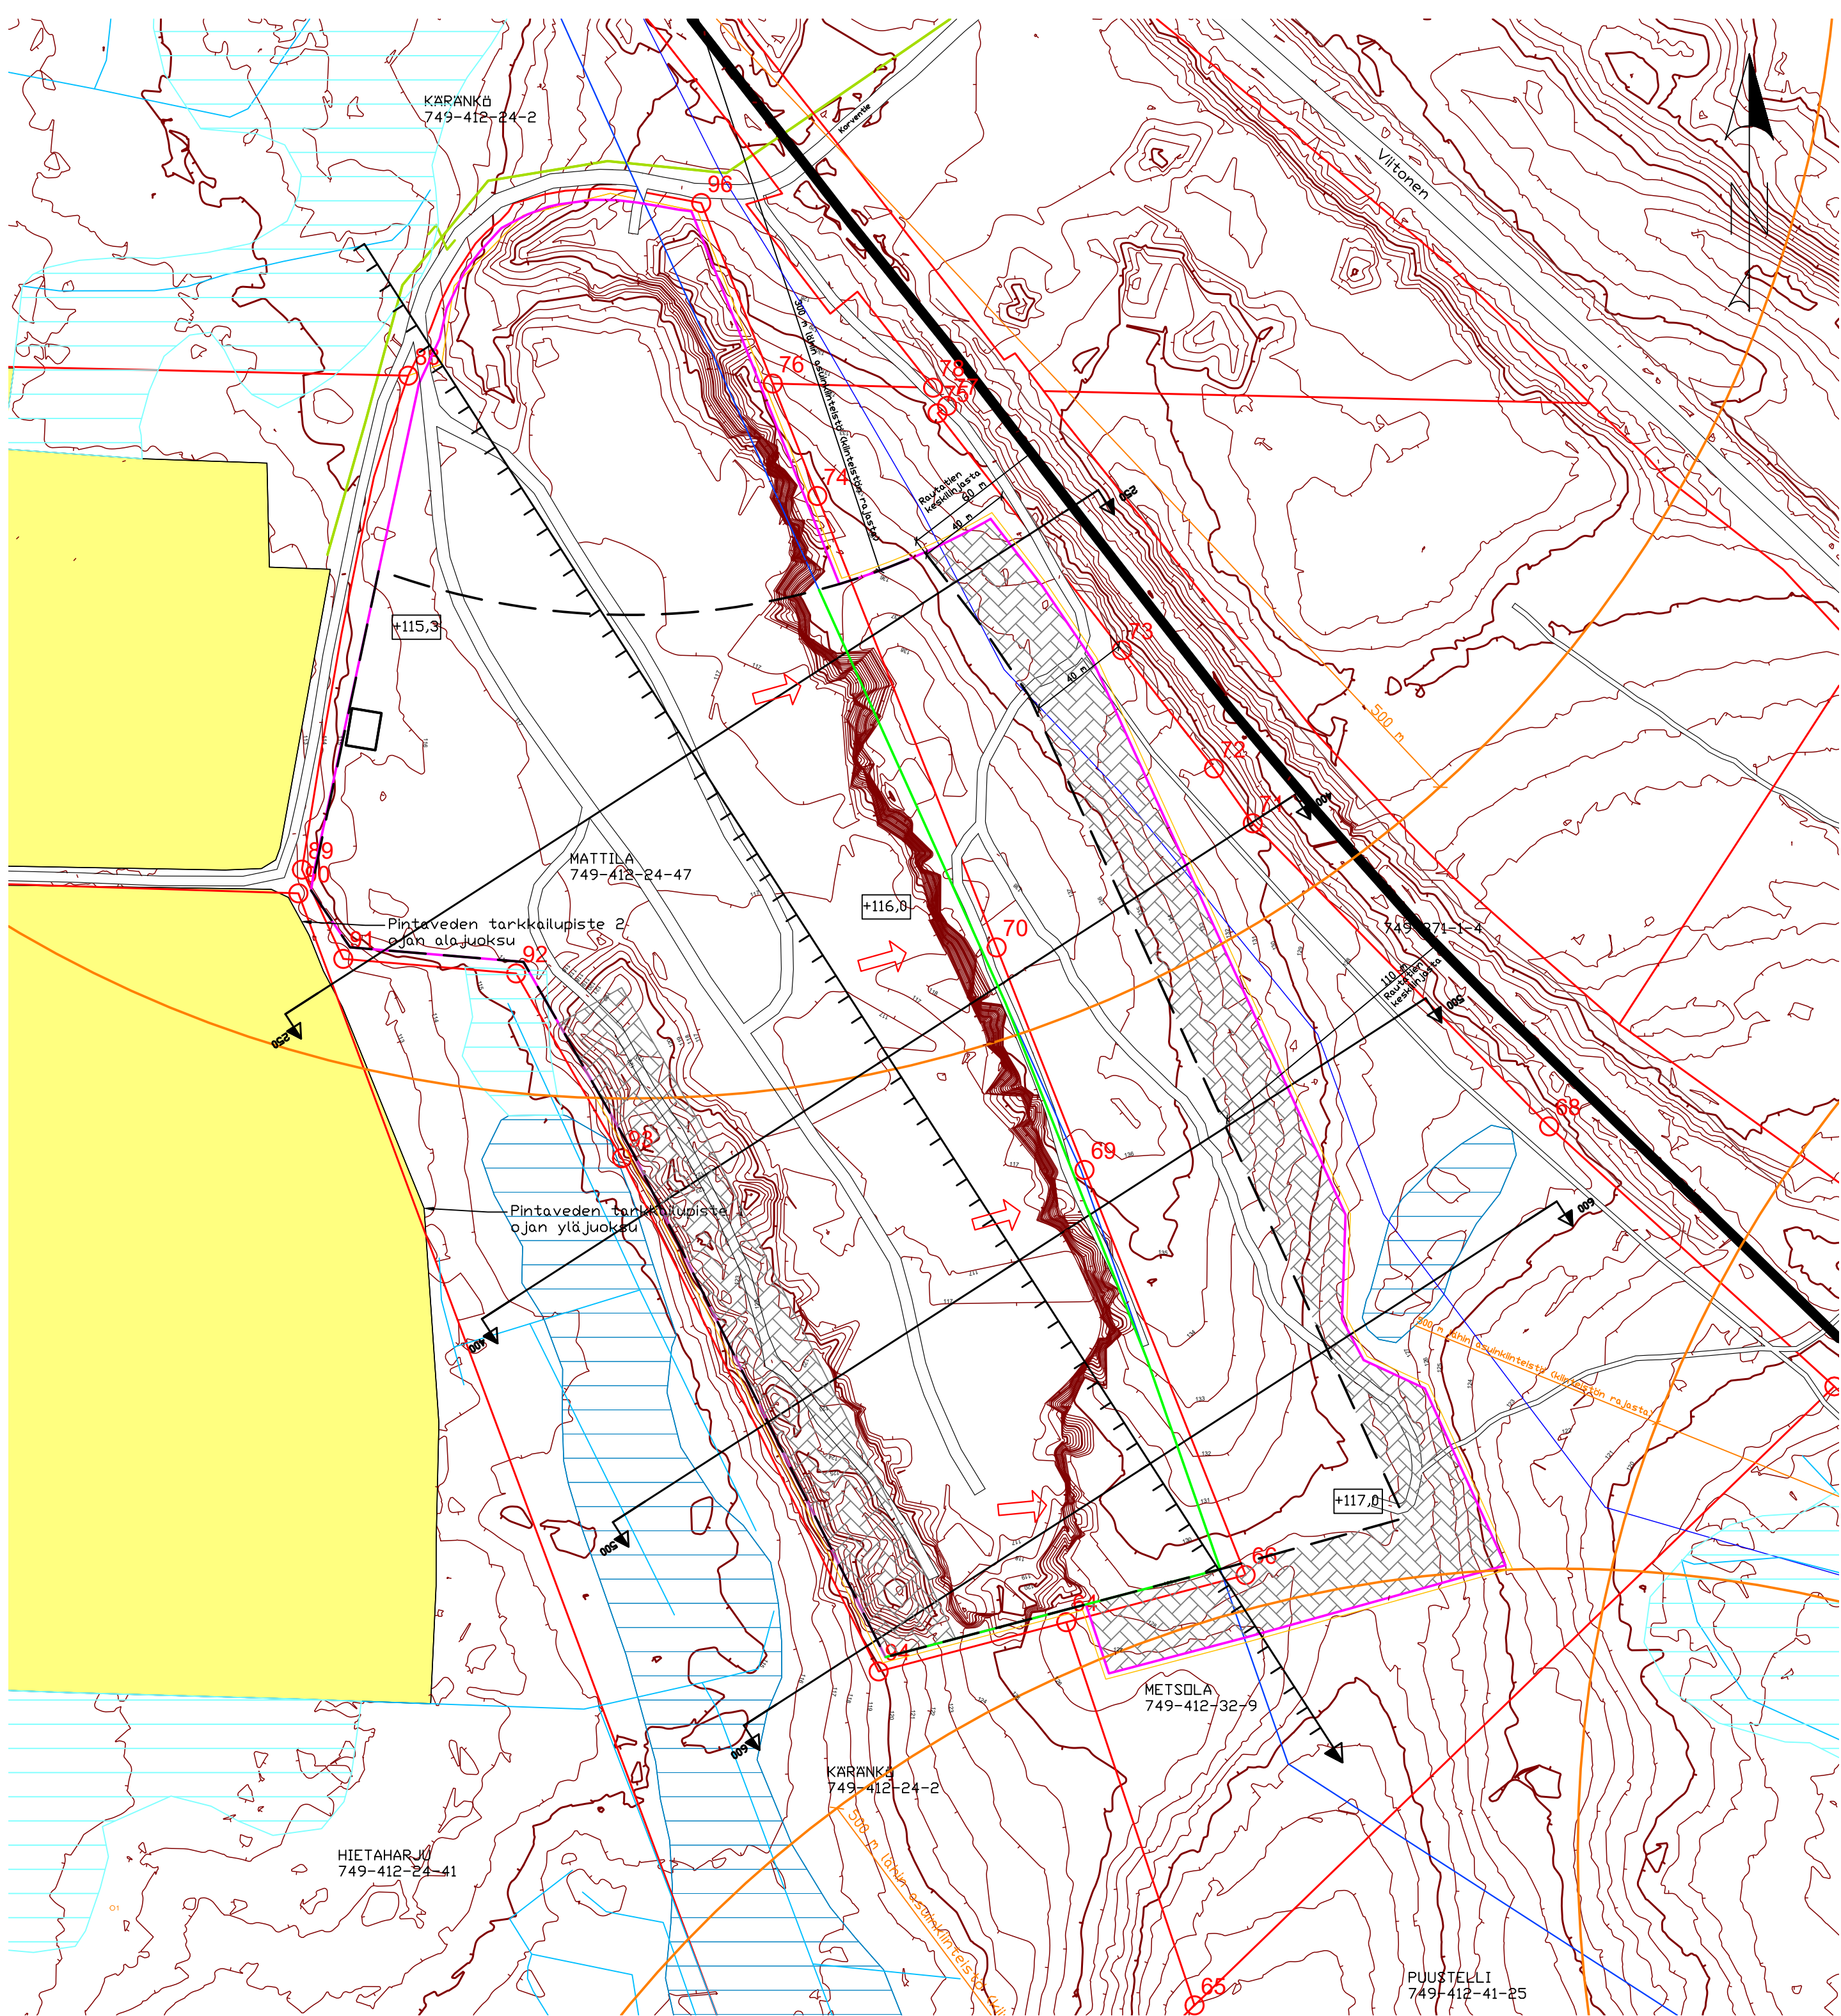

- TILAN RAJA
- KARANKANMAEN 1-LUOKAN POHJAVESIALUEEN RAJA
- KARANKANMAEN 1-LUOKAN POHJAVEDEN MUODOSTUMISALUEEN RAJA
- SÄHKÖLINJA
- OTTAMISALUE <11,0 ha>
- SUUNNITTELUALUE <15,0 ha>
- VOIMASSAOLEVAN LUVAN MUKAINEN OTTOALUE
(Viromtk 15.9.2020 § 30 liite, Viromtk 15.12.2020 § 46 liite, VHD:n päätös 15.12.2022, Dnro 20130/03.04.04.23/2020)
- RAUTATIE
- AITA
- OTTOTASO
- 500 m SUBJAETÄISYYS (mitattu lähimmän kiinteistön rajasta)
- KAIVANNAISJÄTEALUEET (sijainti ohjeellinen)
- OTTOSUUNTA

Korkeuskäyrät luotu Suomen GPS-Mittaus Oy:n 8.8.2022 droneaineistolla ja täydennetty maanmittauslaitoksen 12.6.2018 keilatulla laserkeilausaineistolla.

TUNN	KPL	MUUTOS	NIMIM			PVM		
Kaupunginosa		Kortteli/tila		Tontti/n:o	Viranomaisten merkintöjä			
Rakennustoimenpide MAA-AINEKSEN OTTAMISSUUNNITELMA					Piirustuslaji			
					Mittakaava			
Savon Kuljetus Oy PÖLJÄN KALLIOALUE 749-412-32-9, 749-412-24-47 Siilinjärvi, Pöljä					NYKYTILANNEKARTTA KOORDINAATTIJÄRJESTELMÄ TM35 KORKEUSJÄRJESTELMÄ N2000 1 : 2 000			
		Suomen GPS-Mittaus Oy Sammonkatu 12 70500 Kuopio Finland			Tiedosto		Suun.ala	
					Työ n:o		Piirustusnumero	Muutos
Pvm		Piirtäjä		Suunnittelija	Hyväksyjä			
12.1.2023		HRy						

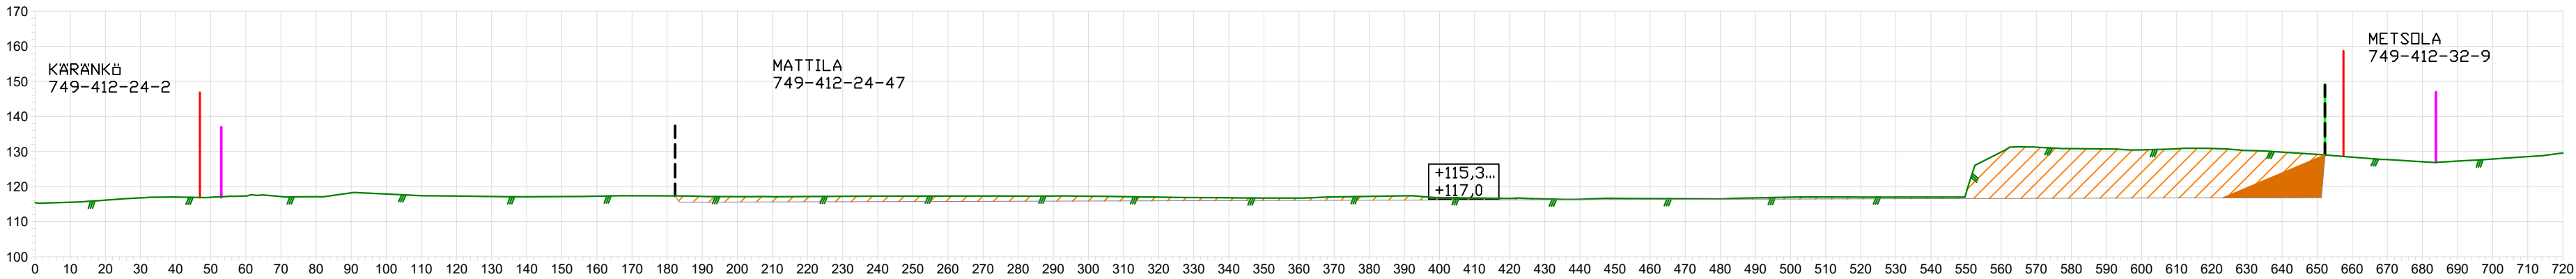

TILAN RAJA

OTTAMISALUE

SUUNNITELMA-ALUE

VOIMASSAOLEVAN LUVAN MUKAINEN OTTOALUE
(Viromltk 15.9.2020 § 30 liite, Viromltk 15.12.2020 § 46 liite, VHD:n pöytäkirja 15.12.2022, Dnro 20130/03.04.04.04.23/2020)

OTTOTASO





LEIKKAUS

MAANPINTA

OTTOTASON PINTA


TÄYTTÖ

TUNN	KPL	MUUTOS	NIMIM	PVM
Kaupunginosa		Kortteli/tila	Tontti/n:o	Viranomaisten merkintöjä
Rakennustoimenpide		Piiirustustaji		
MAA-AINEKSEN OTTAMISUUNNITELMA		Mittakaava		
Savon Kuljetus Oy PÖLJÄN KALLIOALUE 749-412-32-9, 749-412-24-47 Siilinjärvi, Pöljä		PITUUSLEIKKAUS KORKEUSJÄRJESTELMÄ N2000 1 : 1 500		
 Suomen GPS-Mittaus Oy Sammonkatu 12 70500 Kuopio Finland		Tiedosto Suun.ala		
		Työ n:o	Piiirustusnumero	Muutos
Pvm	Piirtäjä	Suunnittelija	Hyväksyjä	
12.1.2023	HRy		2	

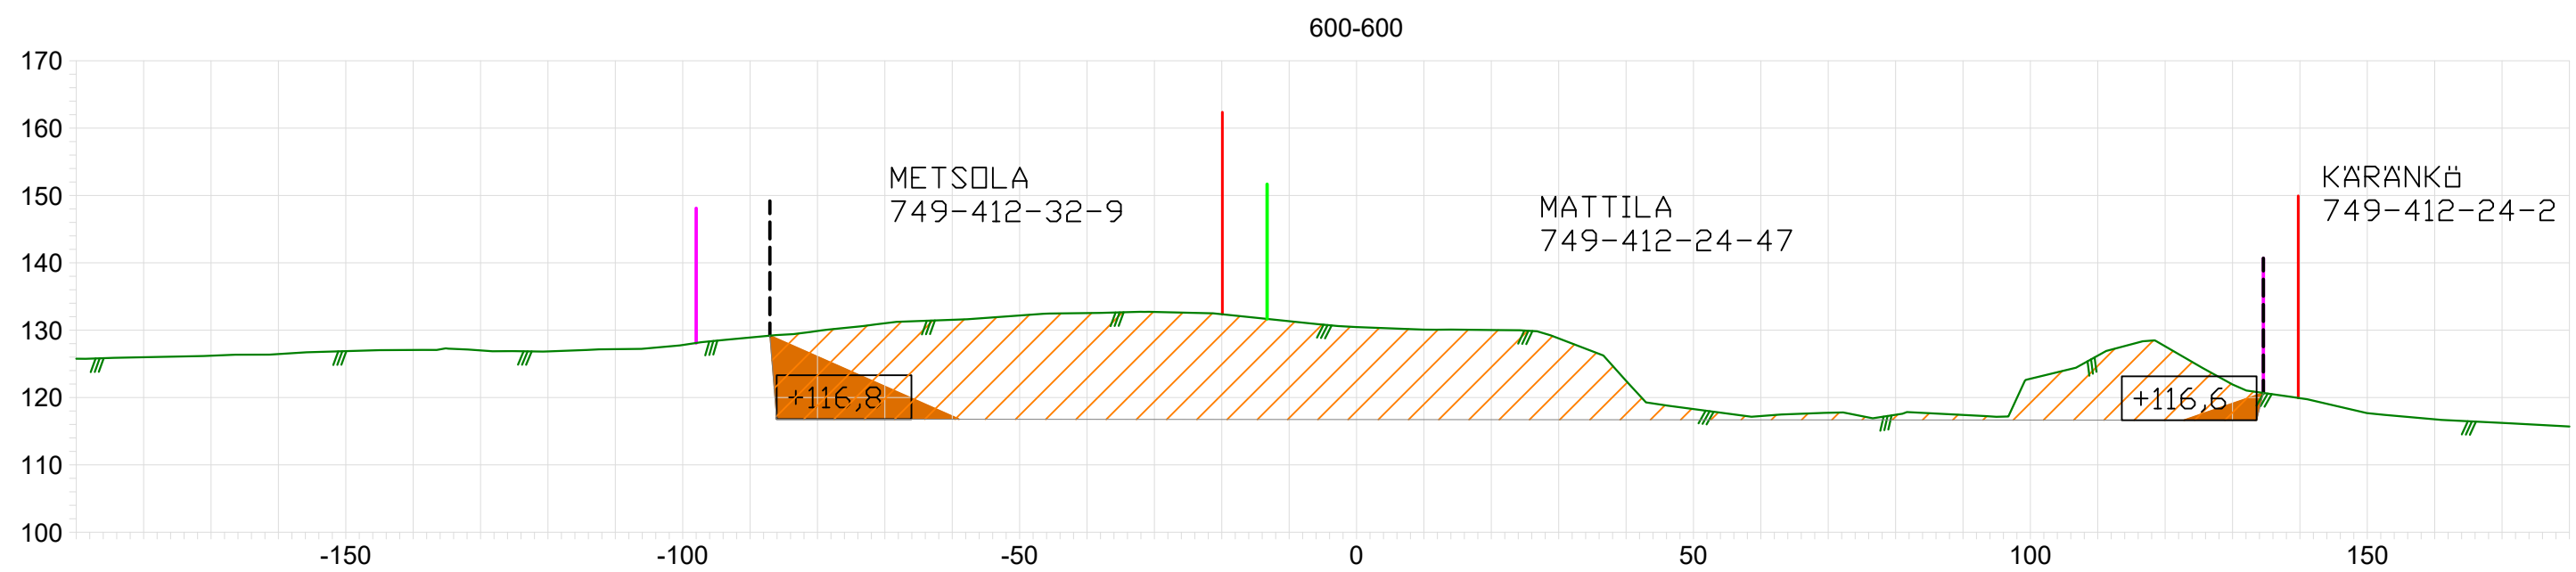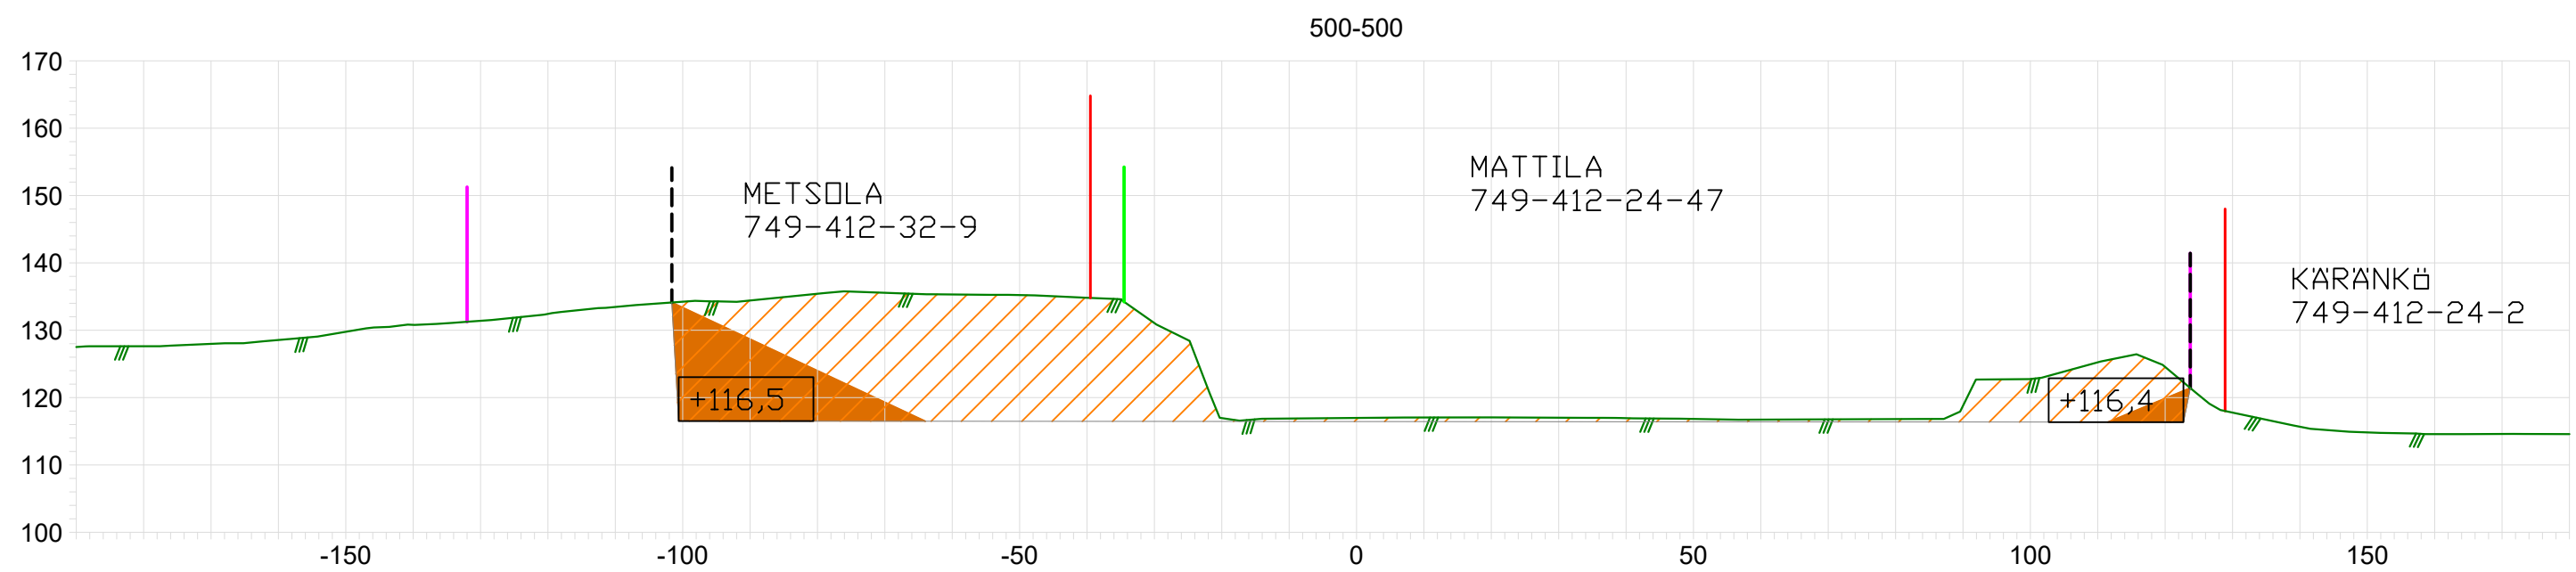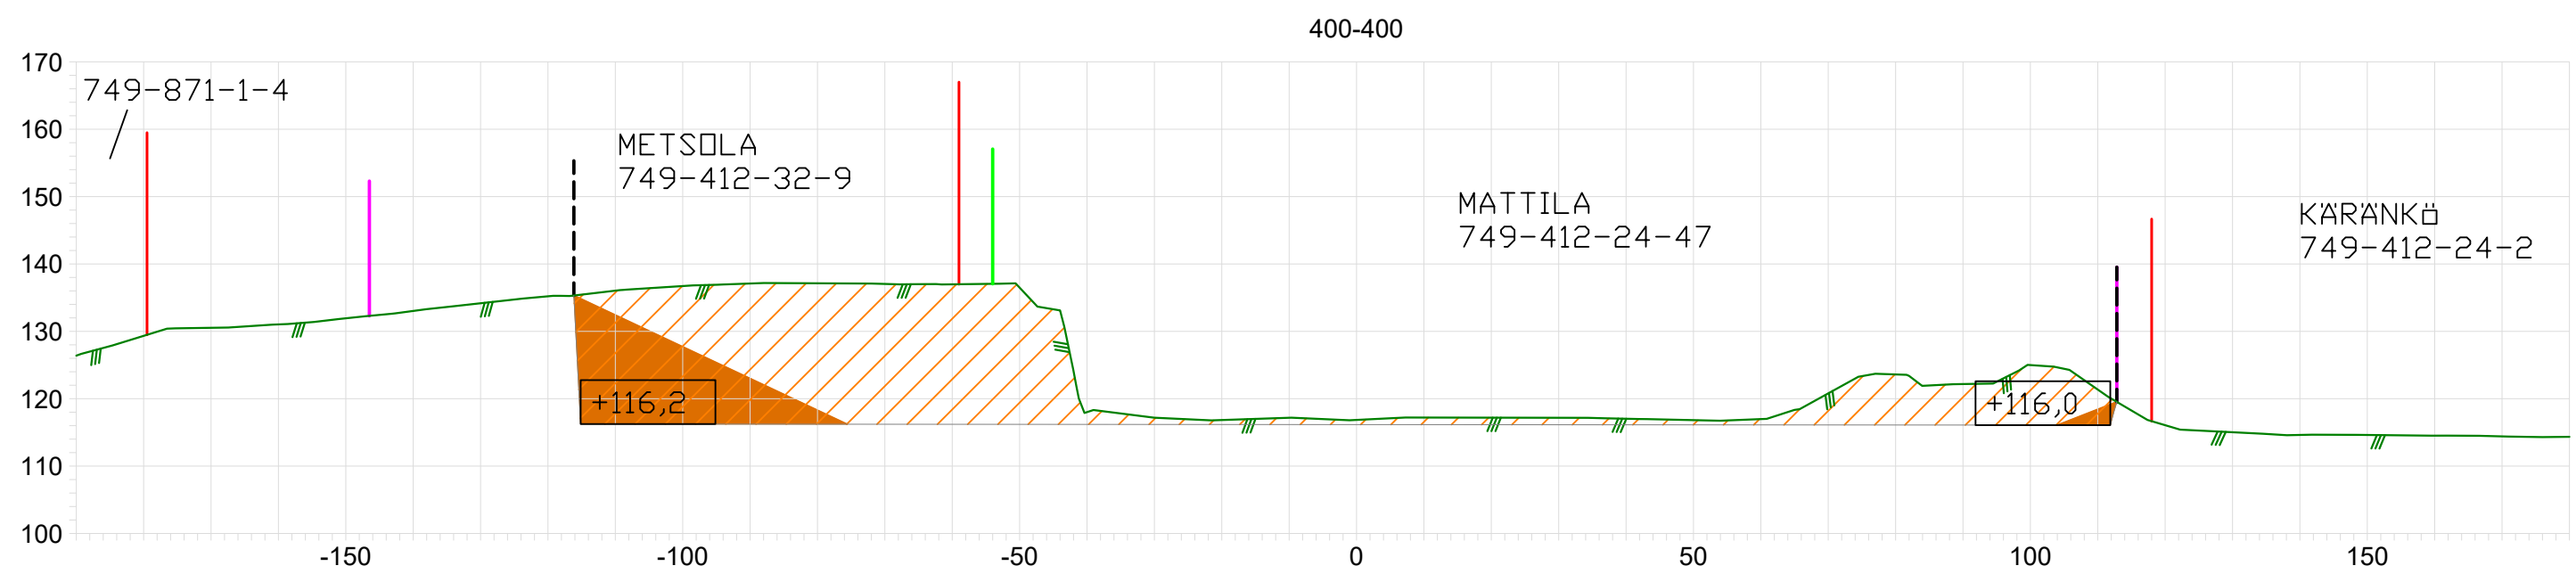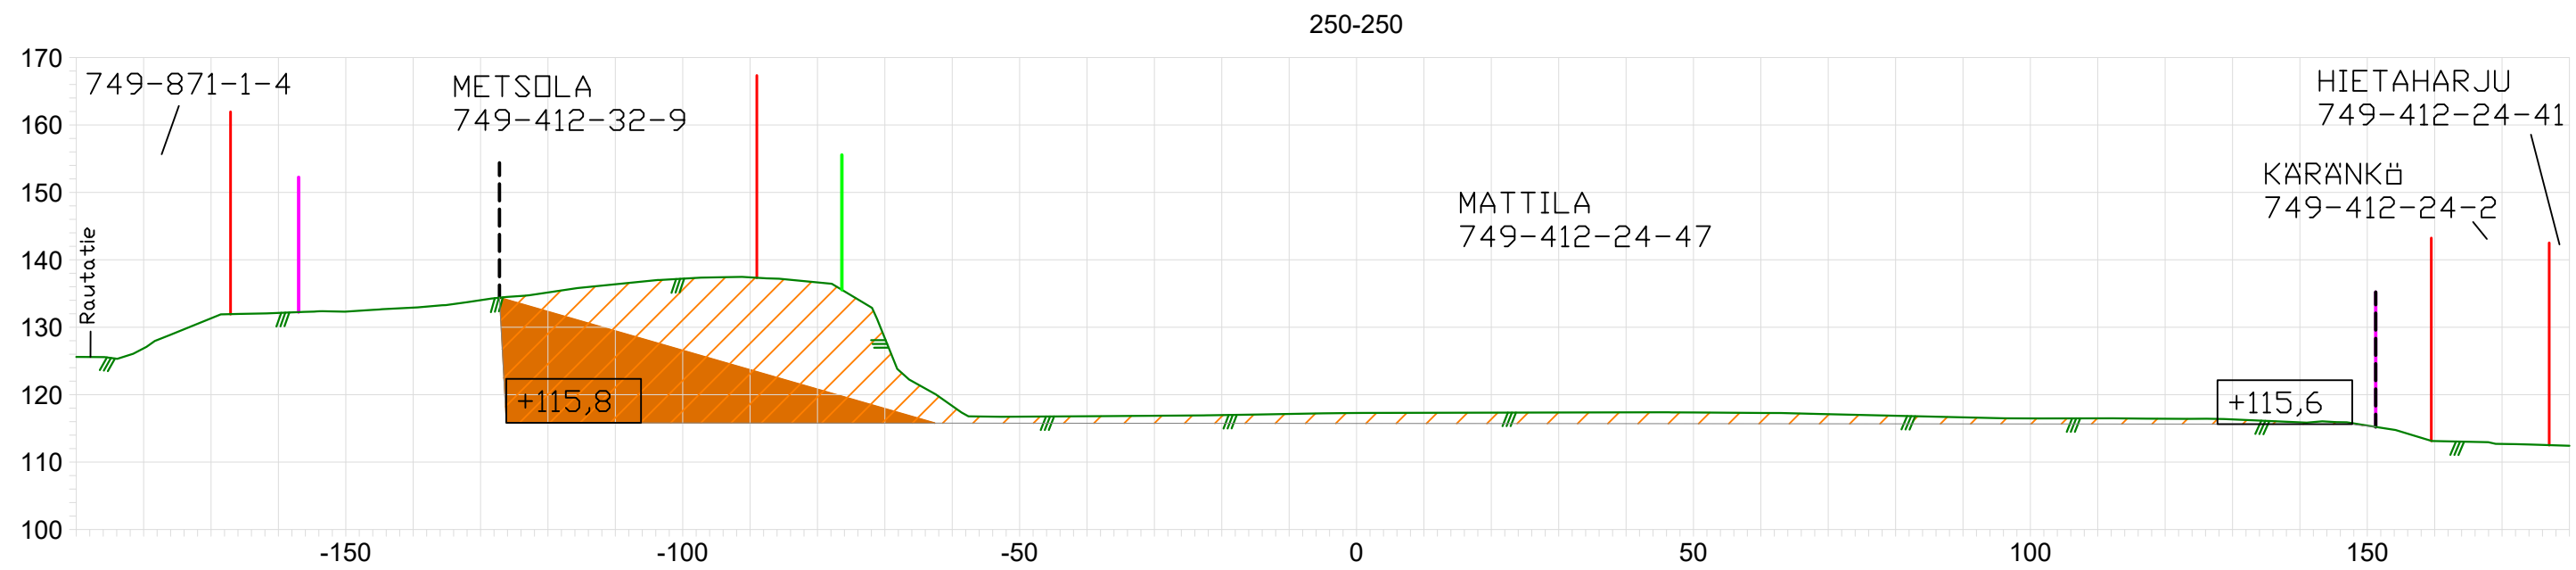

- TILAN RAJA
 - OTTAMISALUE
 - SUUNNITELMA-ALUE
 - VOIMASSAOLEVAN LUVAN MUKAINEN OTTOALUE
(Viromltk 15.9.2020 § 30 liite, Viromltk 15.12.2020 § 46 liite, VHDn 15.12.2022, Dnro 20130/03.04.04.04.23/2020)
 -  OTTOTASO
 -  LEIKKAUS
 - MAANPINTA
 - OTTOTASON PINTA
 -  TÄYTTÖ

TUNN	KPL	MUUTOS	NIMIM	PVM
Kaupunginosa		Kortteli/Hila	Tontti/n:o	Viranomaisten merkintöjä
Rakennustoimenpide		Piiirustustaji		
MAA-AINEKSEN OTTAMISSUUNNITELMA		Mittakaava		
Savon Kuljetus Oy PÖLJÄN KALLIOALUE 749-412-32-9, 749-412-24-47 Siilinjärvi, Pöljä		POIKKILEIKKAUKSET 1 : 1 000 KORKEUSJÄRJESTELMÄ N2000		
 Suomen GPS-Mittaus Oy Semmonkatu 12 70500 Kuopio Finland		Tiedosto		Suunnitella
		Työ n:o	Piirustusnumero	Muutos
Pvm	Piirtäjä	Suunnittelija	Hyväksyjä	3
12.1.2023	HRy			

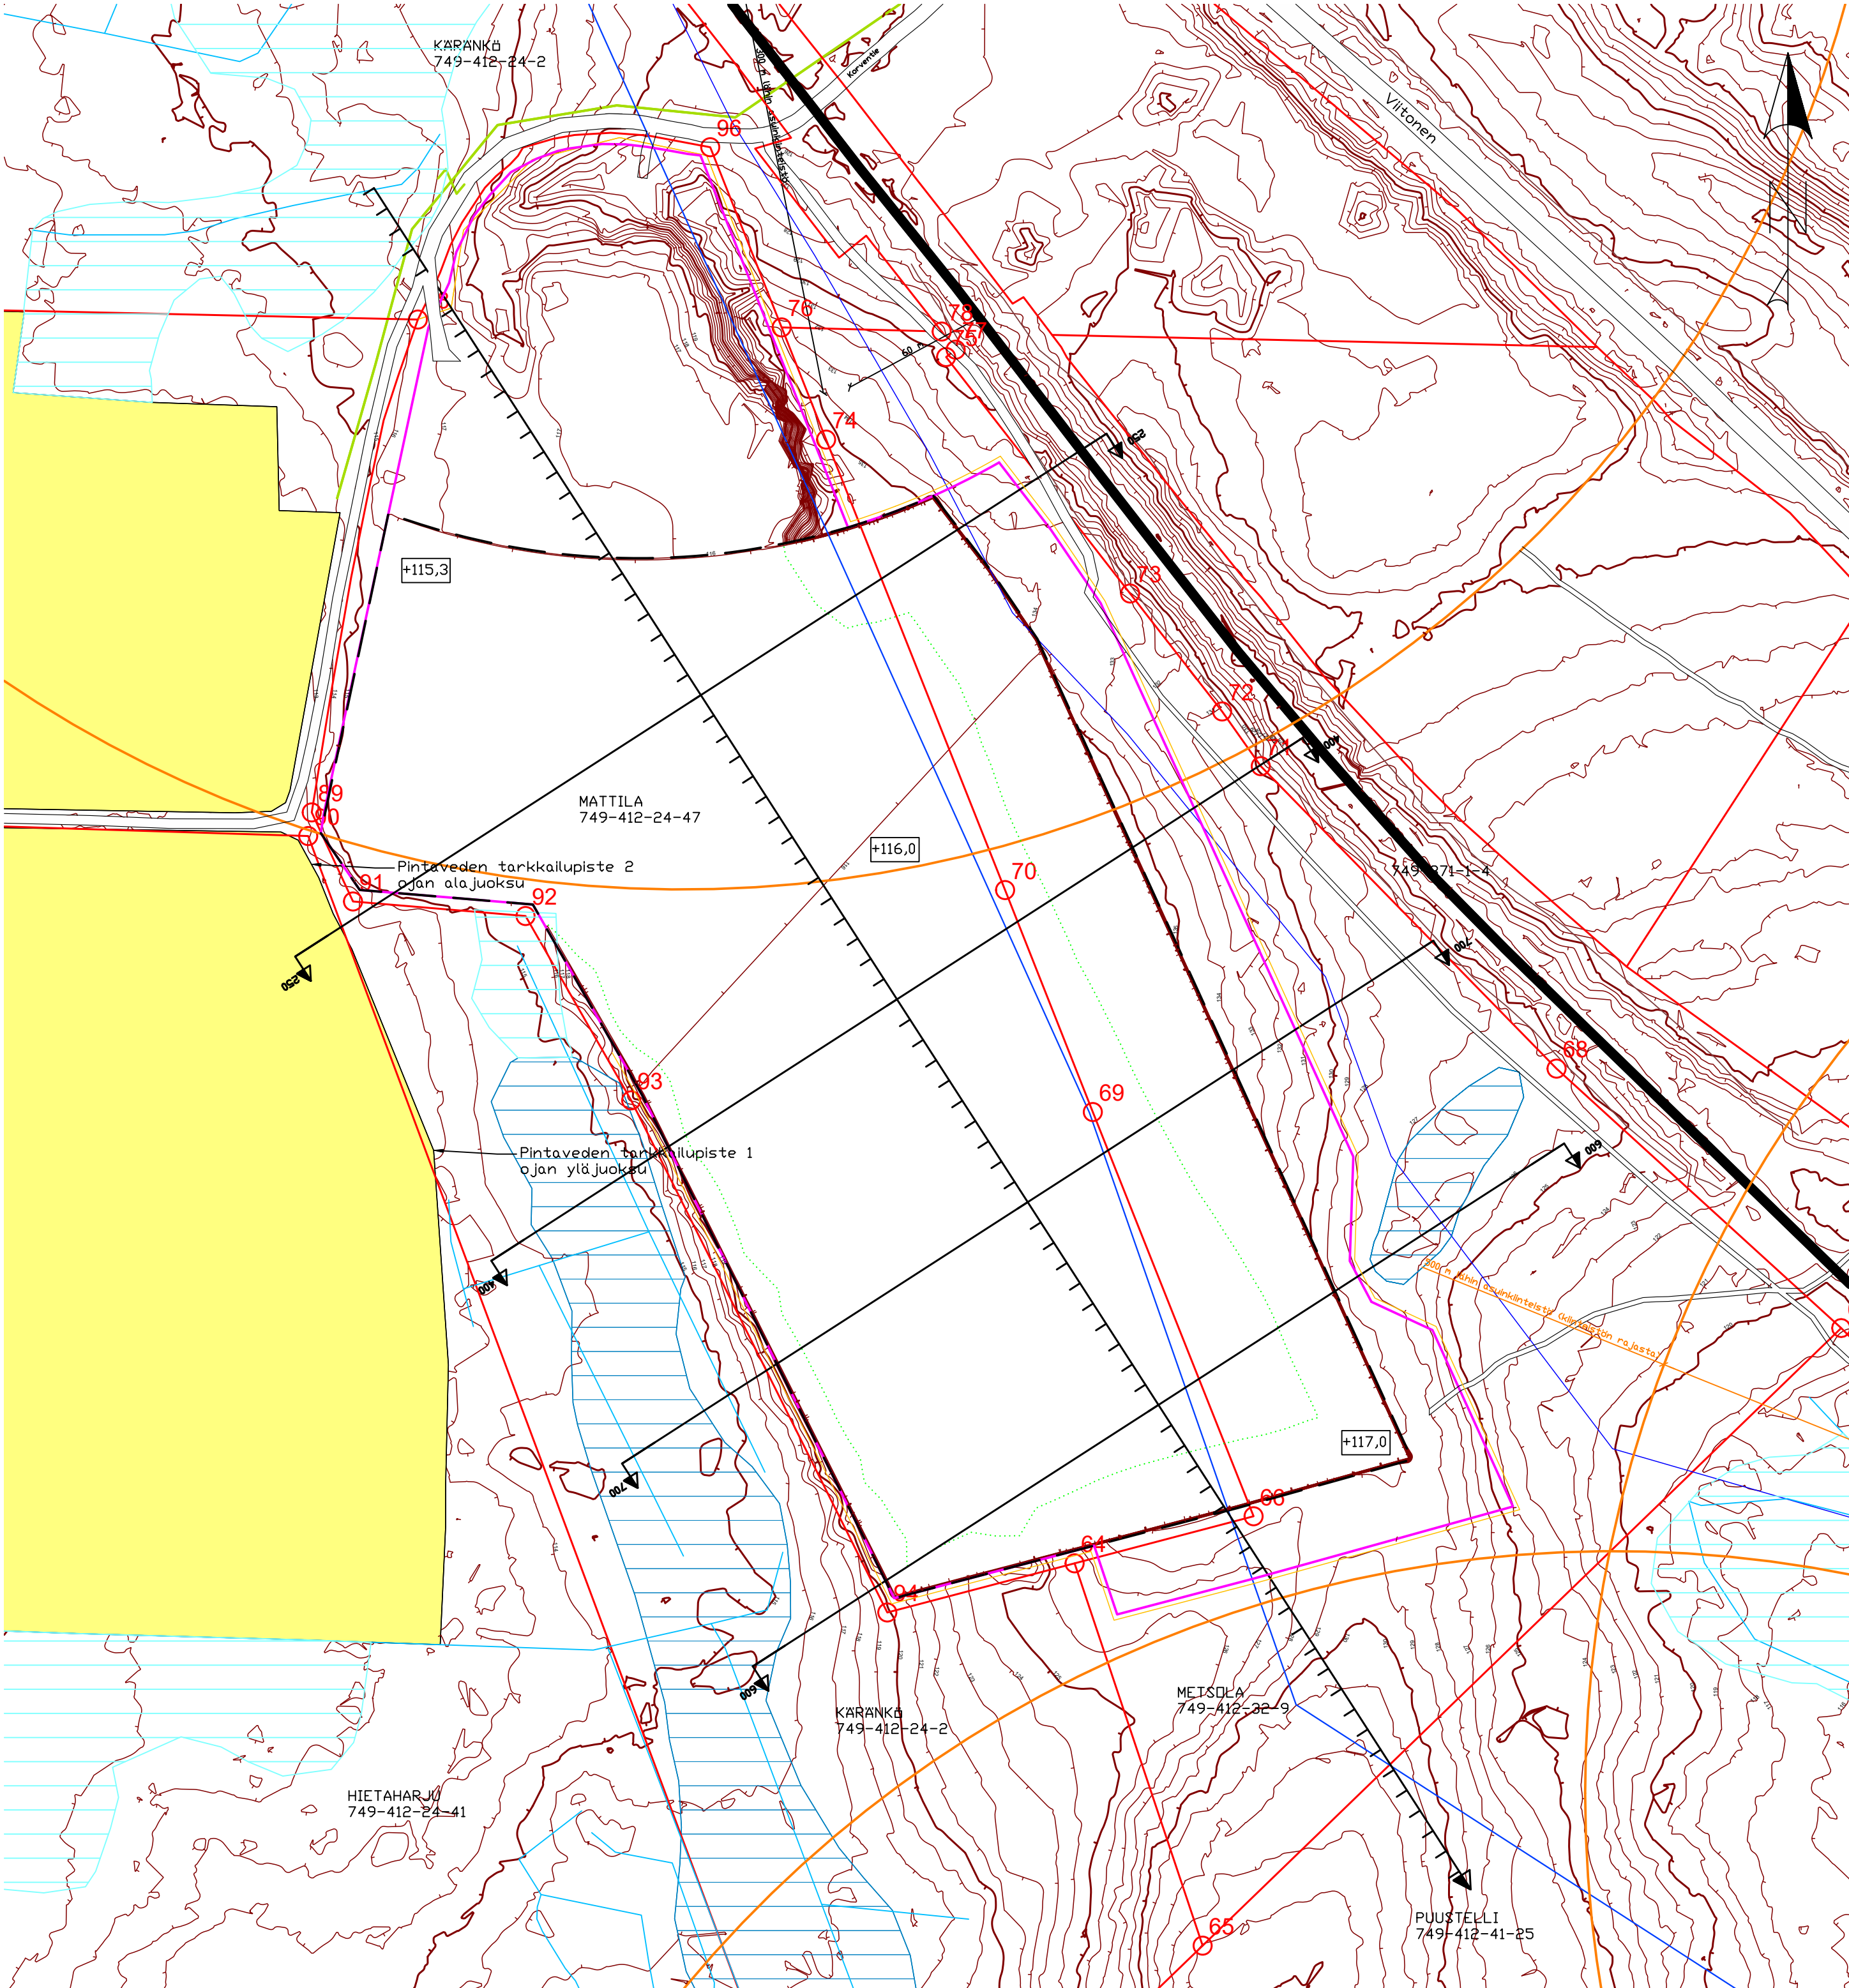

- TILAN RAJA
- KARANGANMAEN 1-LUOKAN POHJAVESIALUEEN RAJA
- KARANGANMAEN 1-LUOKAN POHJAVEDEN MUODOSTUMISALUEEN RAJA
- SÄHKÖLINJA
- OTTAMISALUE (11,0 ha)
- SUUNNITELMA-ALUE (15,0 ha)
- RAUTATIE
- AITA
- +115,3...+117,0 OTTOTASO
- 500 m SUOJAETÄISYYS
- LUISKAN ALAREUNA (täyttö 1:2)

Korkeuskäyrät luotu Suomen GPS-Mittaus Oy:n 8.8.2022 droneaineistolla ja täydennetty maanmittauslaitoksen 12.6.2018 keilatulla laserkeilausaineistolla.

TUNN	KPL	MUUTOS	NIMIM		PVM
Kaupunginosa		Kortteli/tila		Tontti/no	Viranomaisten merkintöjä
Rakennustoimenpide		MAA-AINEKSEN OTTAMISUUNNITELMA			Piirustustaji
					Mittakaava
Savon Kuljetus Oy		LOPPUTILANNE KOORDINAATTIJÄRJESTELMÄ TM35 KORKEUSJÄRJESTELMÄ N2000			1 : 2 000
PÖLJÄN KALLIOALUE					
749-412-32-9, 749-412-24-47					
Siilinjärvi, Pöljä					
		Suomen GPS-Mittaus Oy		Tiedosto	Suun.ala
		Sammonkatu 12 70500 Kuopio Finland		Työ no	Piirustusnumero
Pvm	Piirtäjä	Suunnittelija	Hyväksyjä	Muutos	
12.1.2023	HRy			4	