


PITUUSLEIKKAUS

Koskentie

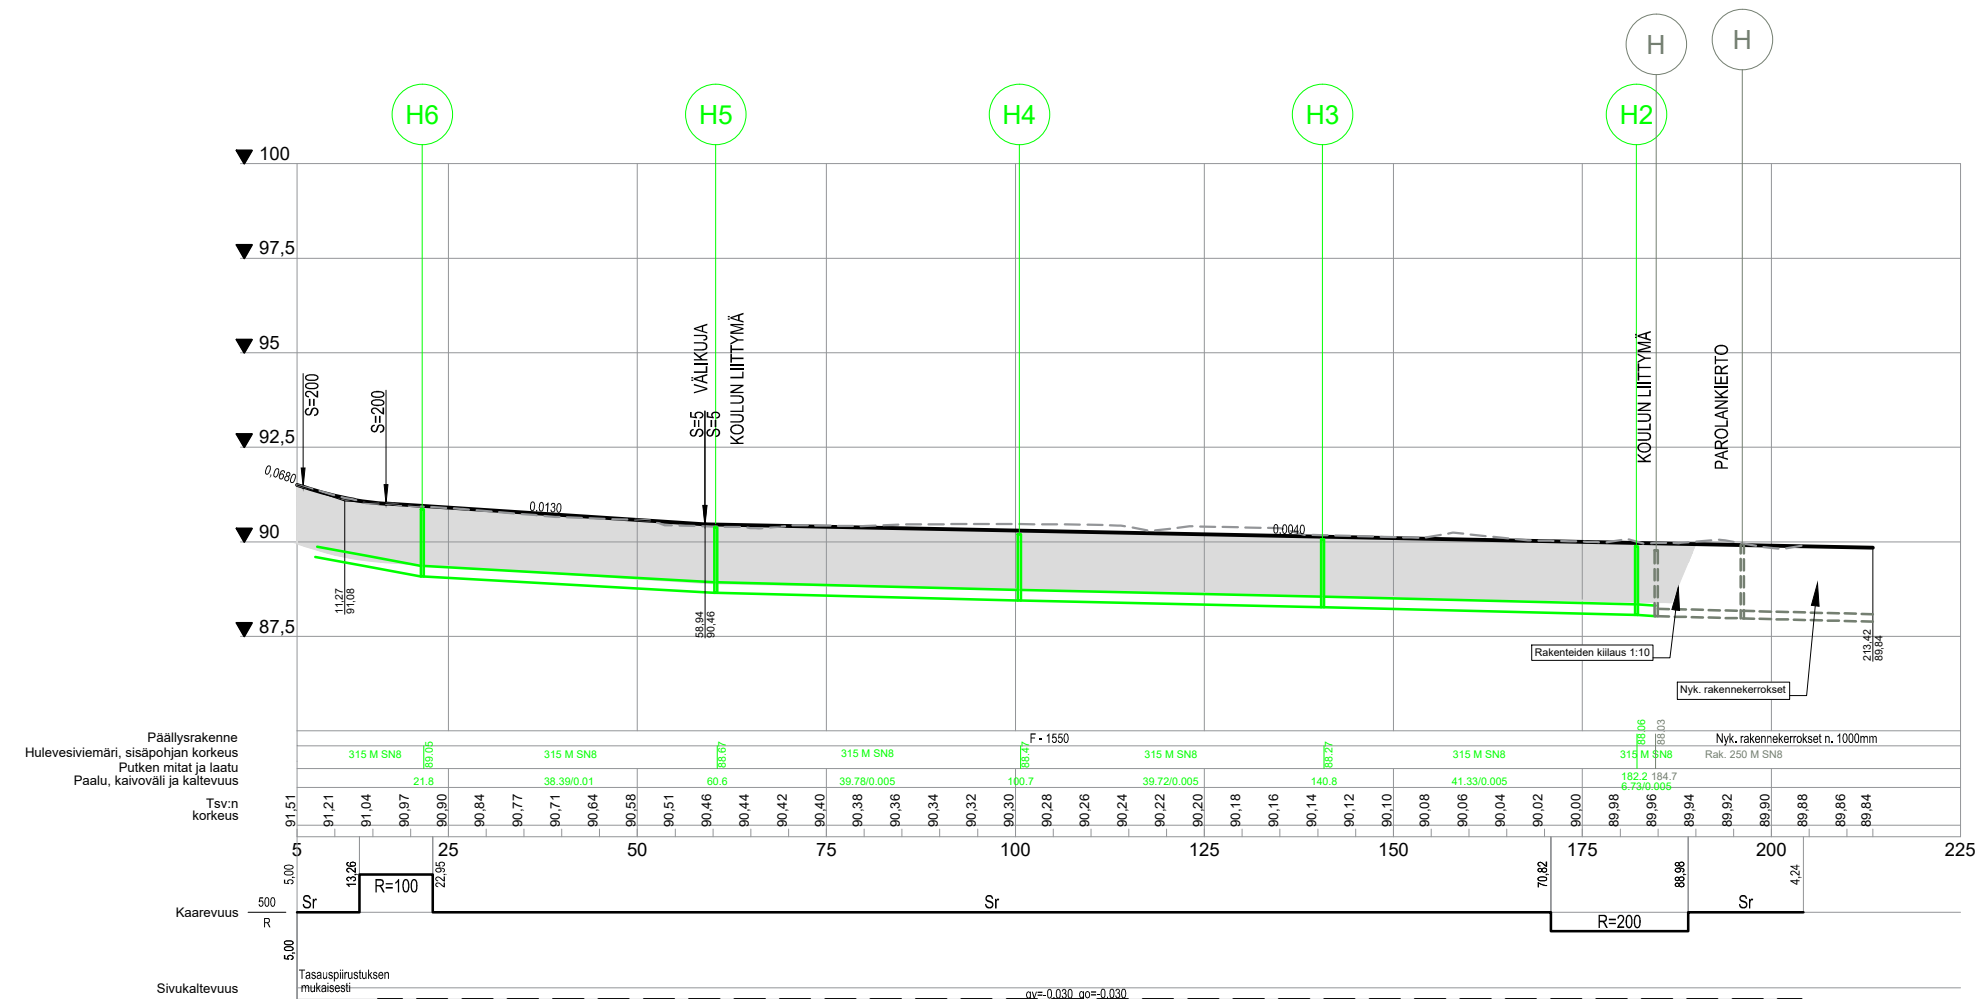

KORKEUSJÄRJESTELMÄ N2000
KOORDINAATTIJÄRJESTELMÄ ETRS-GK28

LUONNOS

C			
B			
A			
	MUUTOS/ TÄYDENNYS	PVM.	NIMI
Alue	AHMO	 SIILINJÄRVI TEKNISET PALVELUT PL 5 71801 (Oppipojantie 4) SIILINJÄRVI	
Hankenimi	Koskentie Jkpp:n rakentaminen ja ajoradan saneeraus		
Suunnitelmavaihe	Katusuunnitelma		
Piirustuslaji	Pituusleikkaus	Suun.	AV
Mittakaava	1:1000/ 1:100	Hyv.	TK
Nro	3026.300	Muutos	Pvm. 17.8.2026