



TYYPPIPOIKKILEIKKAUS A-A
 Koskentie

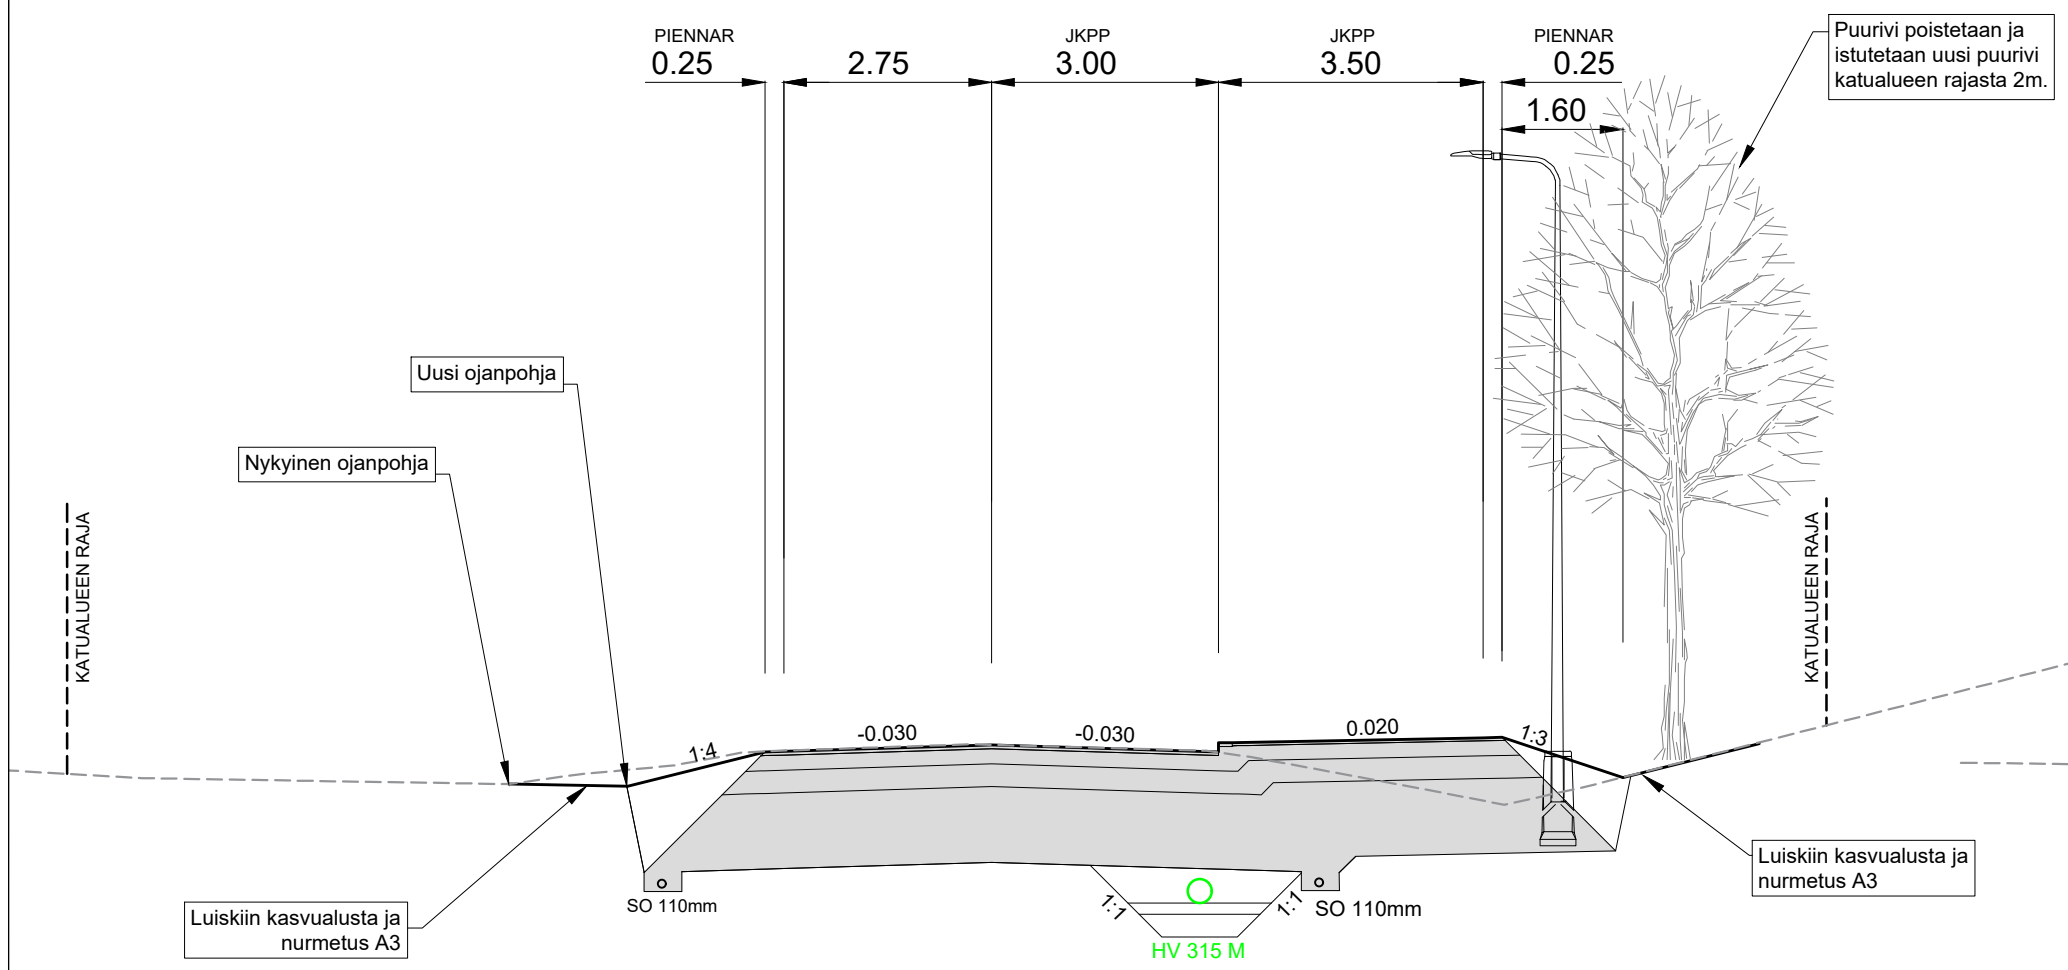

TYYPPIPOIKKILEIKKAUS B-B
 Koskentie

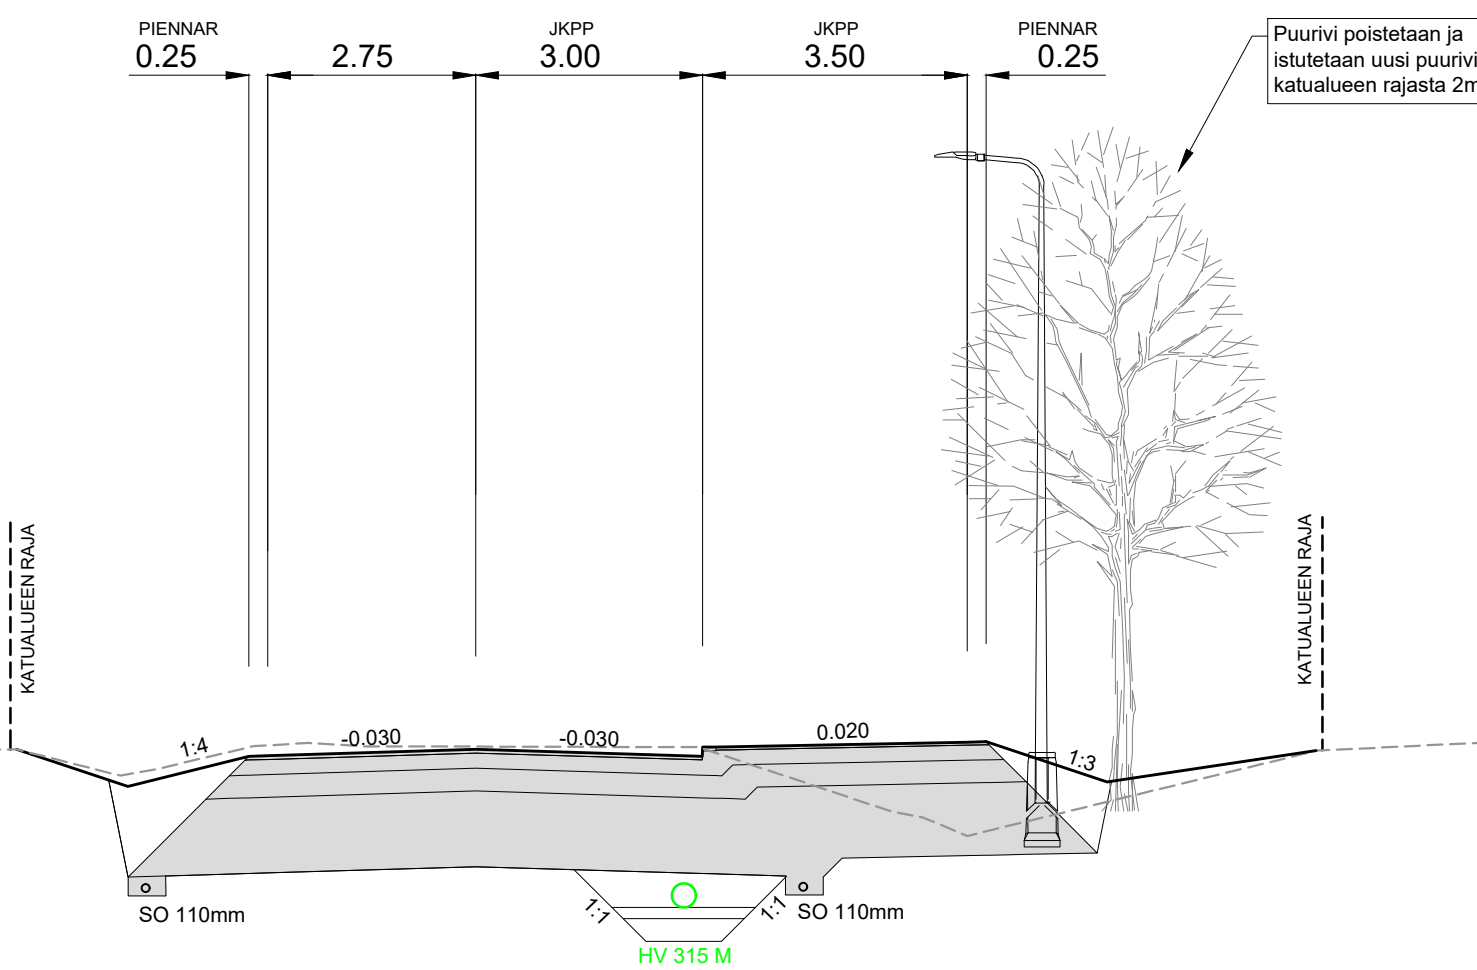

KORKEUSJÄRJESTELMÄ N2000
 KOORDINAATTIJÄRJESTELMÄ ETRS-GK28

LUONNOS

C		
B		
A		
MUUTOS/ TÄYDENNYS		PVM.
		NIMI
Alue	AHMO	
Hankenimi	Koskentie Jkpp:n rakentaminen ja ajoradan saneeraus	
Suunnitelmavaihe	Katusuunnitelma	
Piirustustyyppi	Tyypipolikkileikkaus	Suun. AV
Mittakaava	1:100	Hyv. TK
Nro	3026.400	Pvm. 17.8.2026