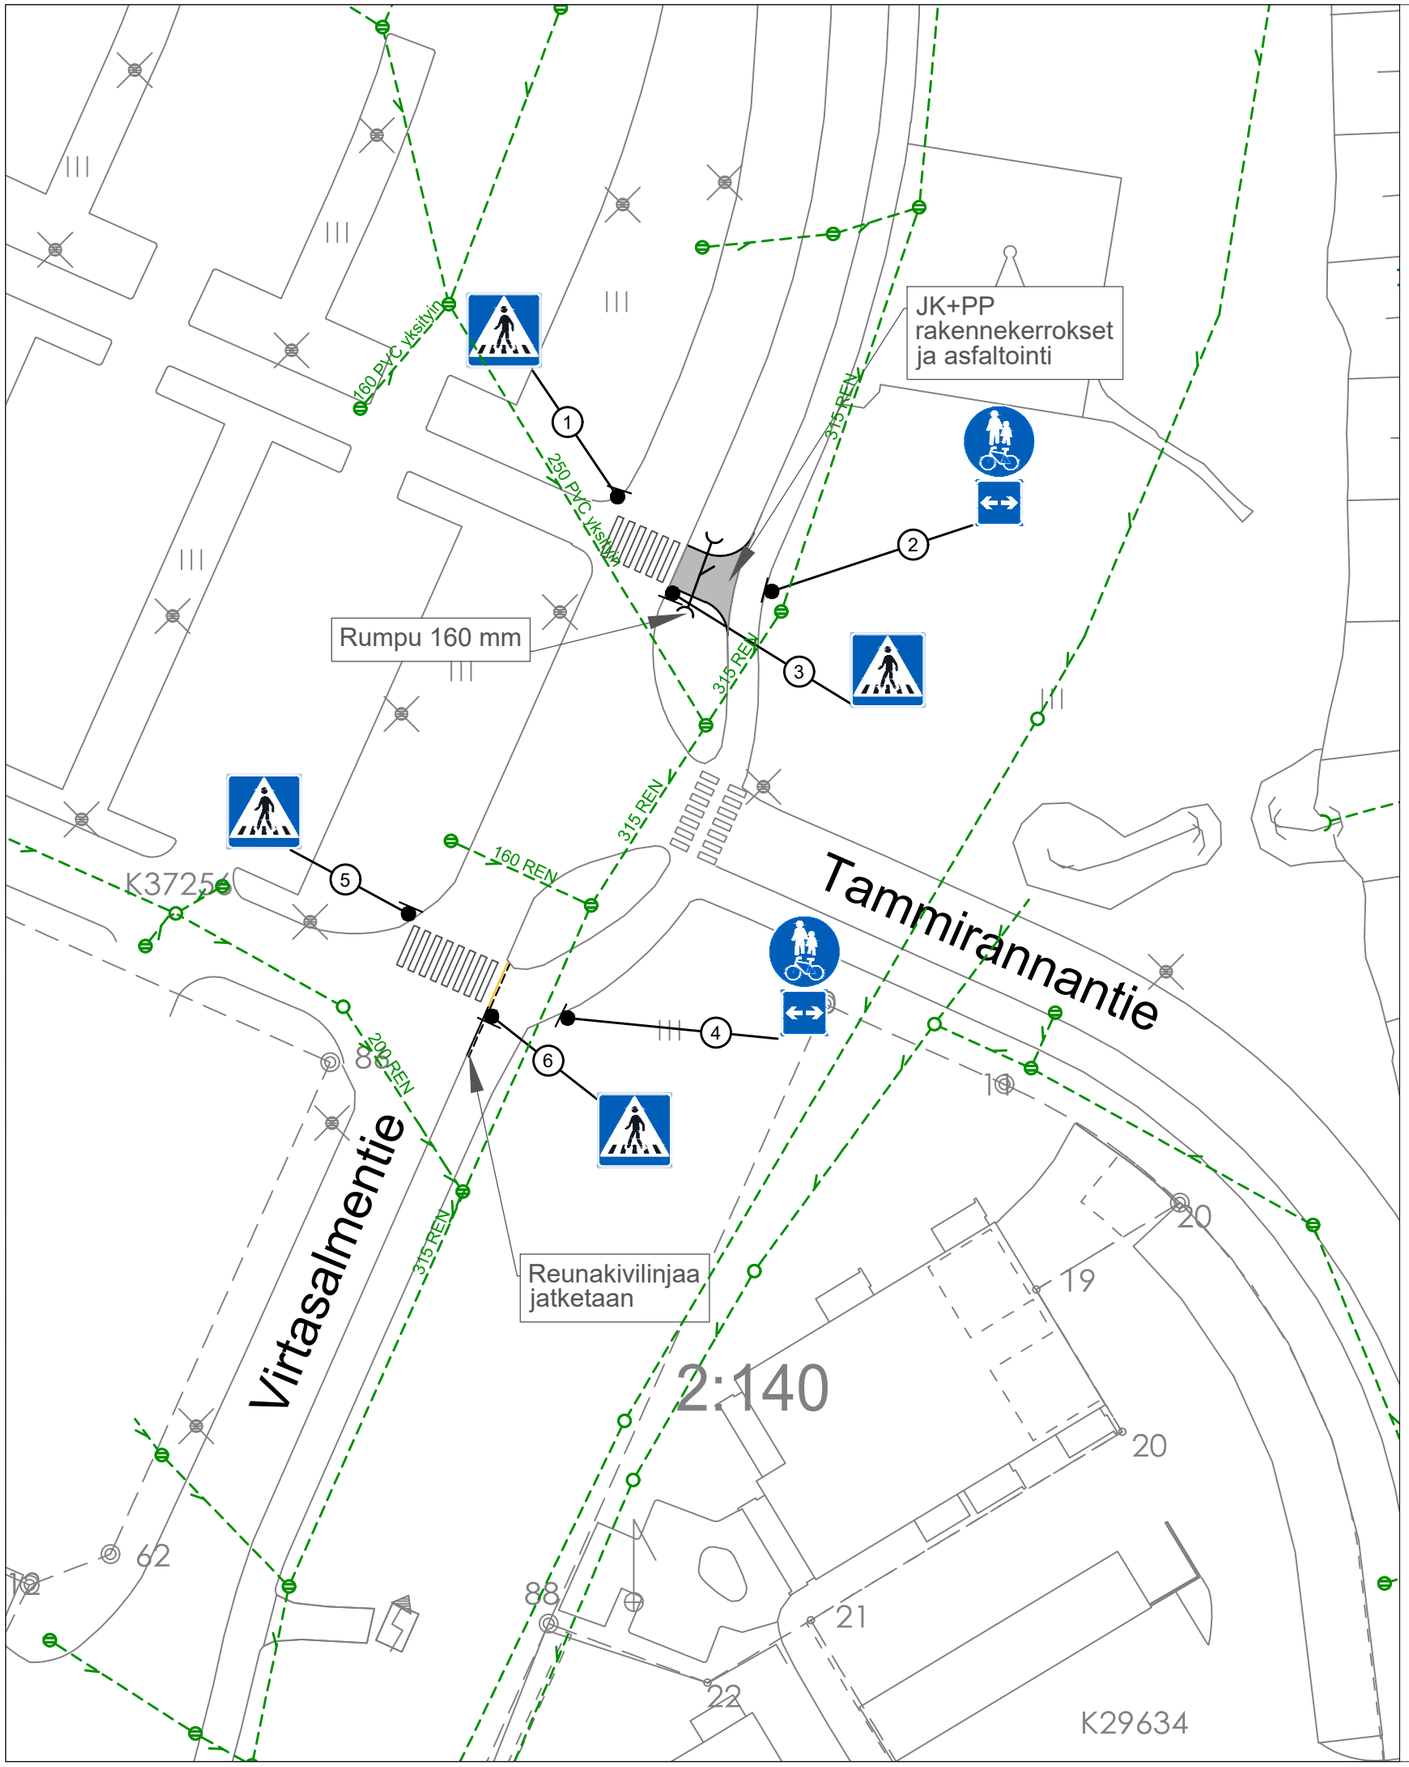

LÄHESTYMISKARTTA

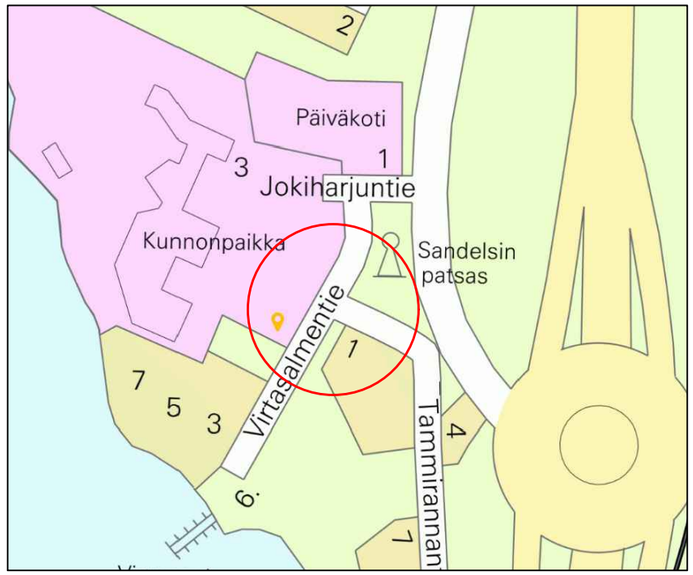

SIILINJÄRVI

VUORELA	Suhde 1:500	Päiväys 13.1.2025
Virtasalmentien suojatiet		Tekn.ltk.
	Piirt.	§
Suunnitelmakartta	Suunn. AV	Muutos
	Tarkast.	Muutos
TEKNISET PALVELUT PL 5 71801 (Oppipojantie 4) SIILINJÄRVI		Nro 3009.1