


tekltk 28.9.2022 § 36 liite

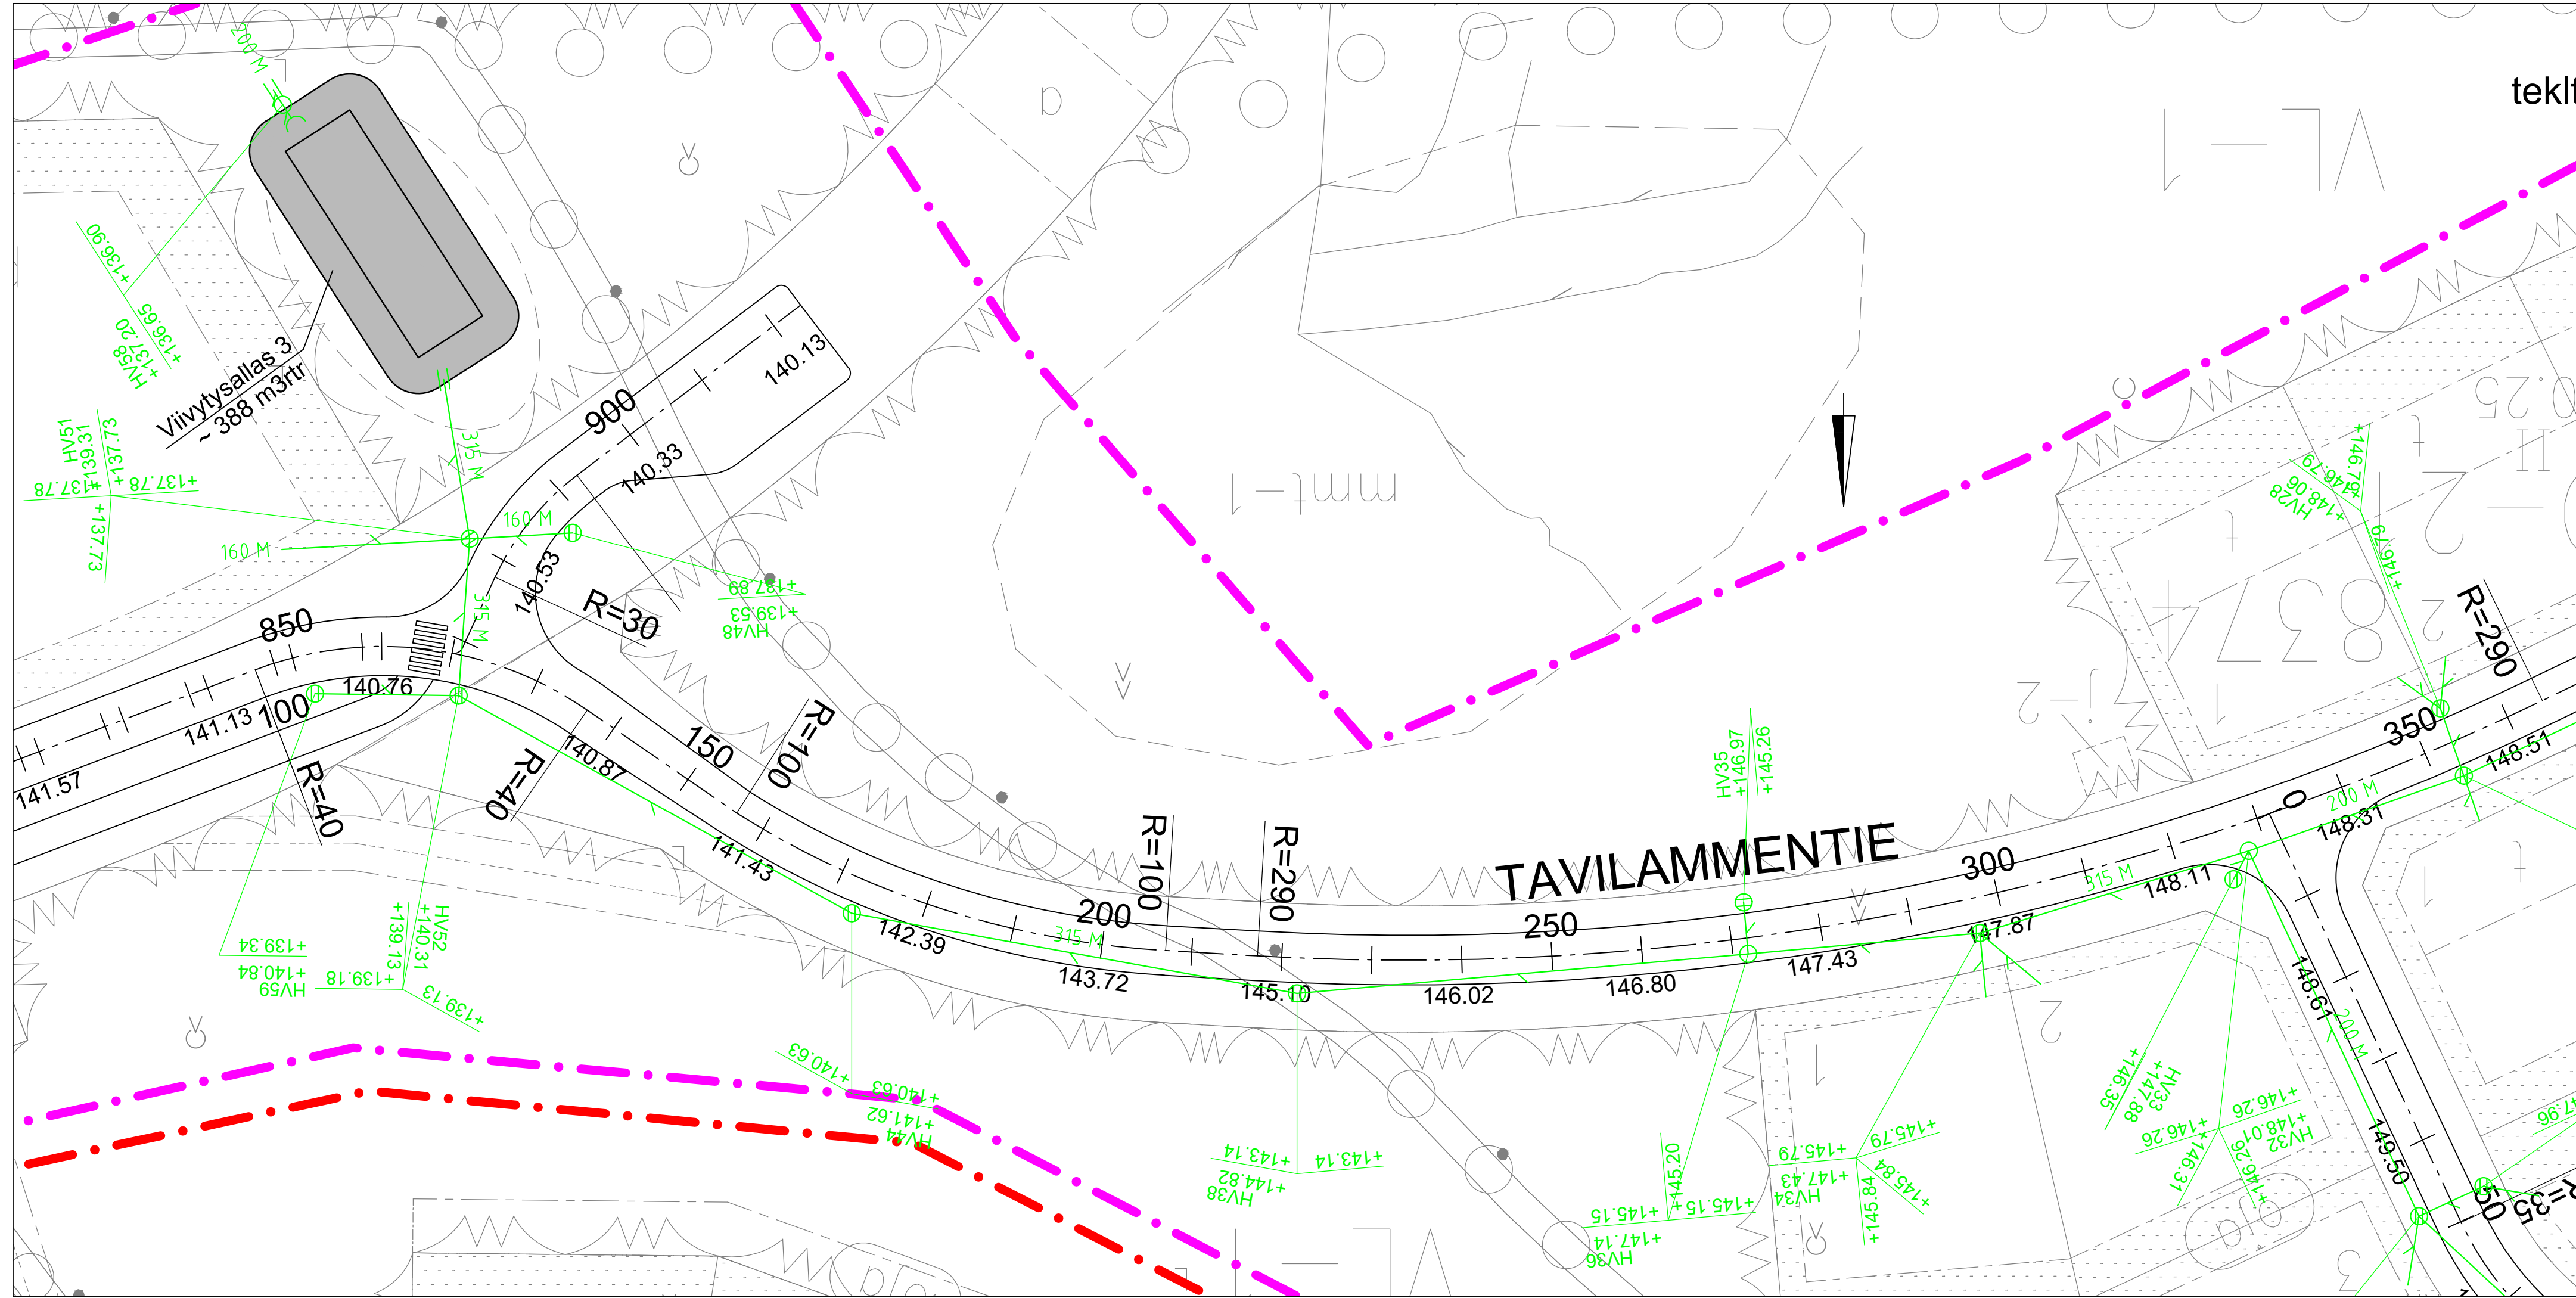

LUONNOS



SIILINJÄRVEN KUNTA

HAAPAMÄKI	Suhde 1:500	Päiväys 27.4.2022 Tekn.ltk.
Tavilammentie plv. 0-280	Piirt.	§
Katusuunnitelma	Suunn.	Muutos
Suunnitelmapaketti	AV	Muutos
TEKNISET PALVELUT PL 5 71801 (Oppipojantie 4) SIILINJÄRVI, PUH. 017 401 111	Tarkast.	Muutos
		Nro 2136.13