


teklk 28.9.2022 § 36 liite

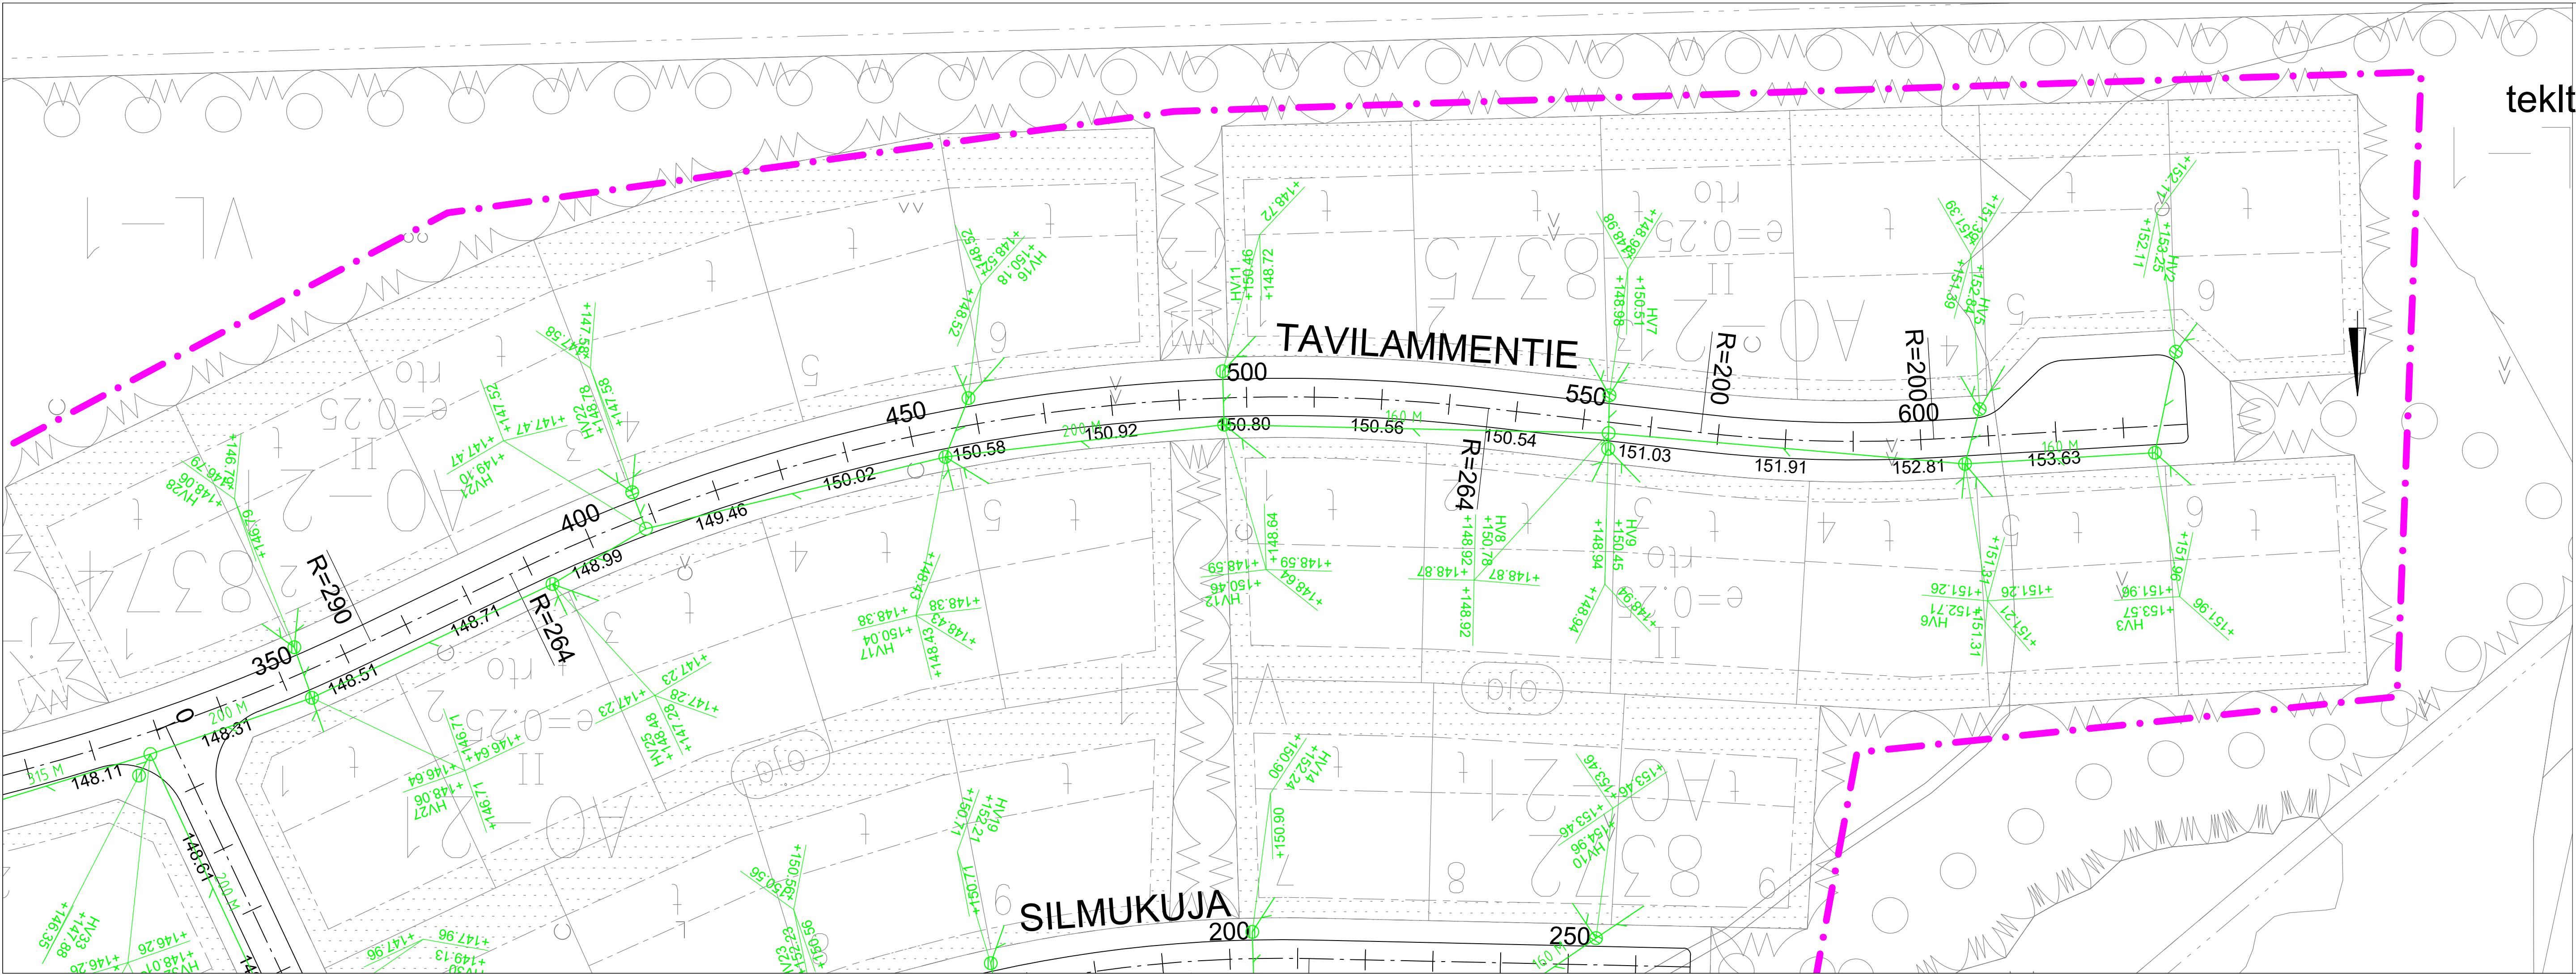

LUONNOS



SIILINJÄRVEN KUNTA		
HAAPAMÄKI	Suhde 1:500	Päiväys 27.4.2022 Tekn.ltk.
Tavilammentie plv. 280-520	Piirt.	§
Katusuunnitelma	Suunn. AV	Muutos
Suunnitelmakartta	Tarkast.	Muutos
TEKNISET PALVELUT PL 5 71801 (Oppiojantie 4) SIILINJÄRVI, PUH. 017 401 111		Nro 2136.14