tekltk 28.9.2022 § 36 liite

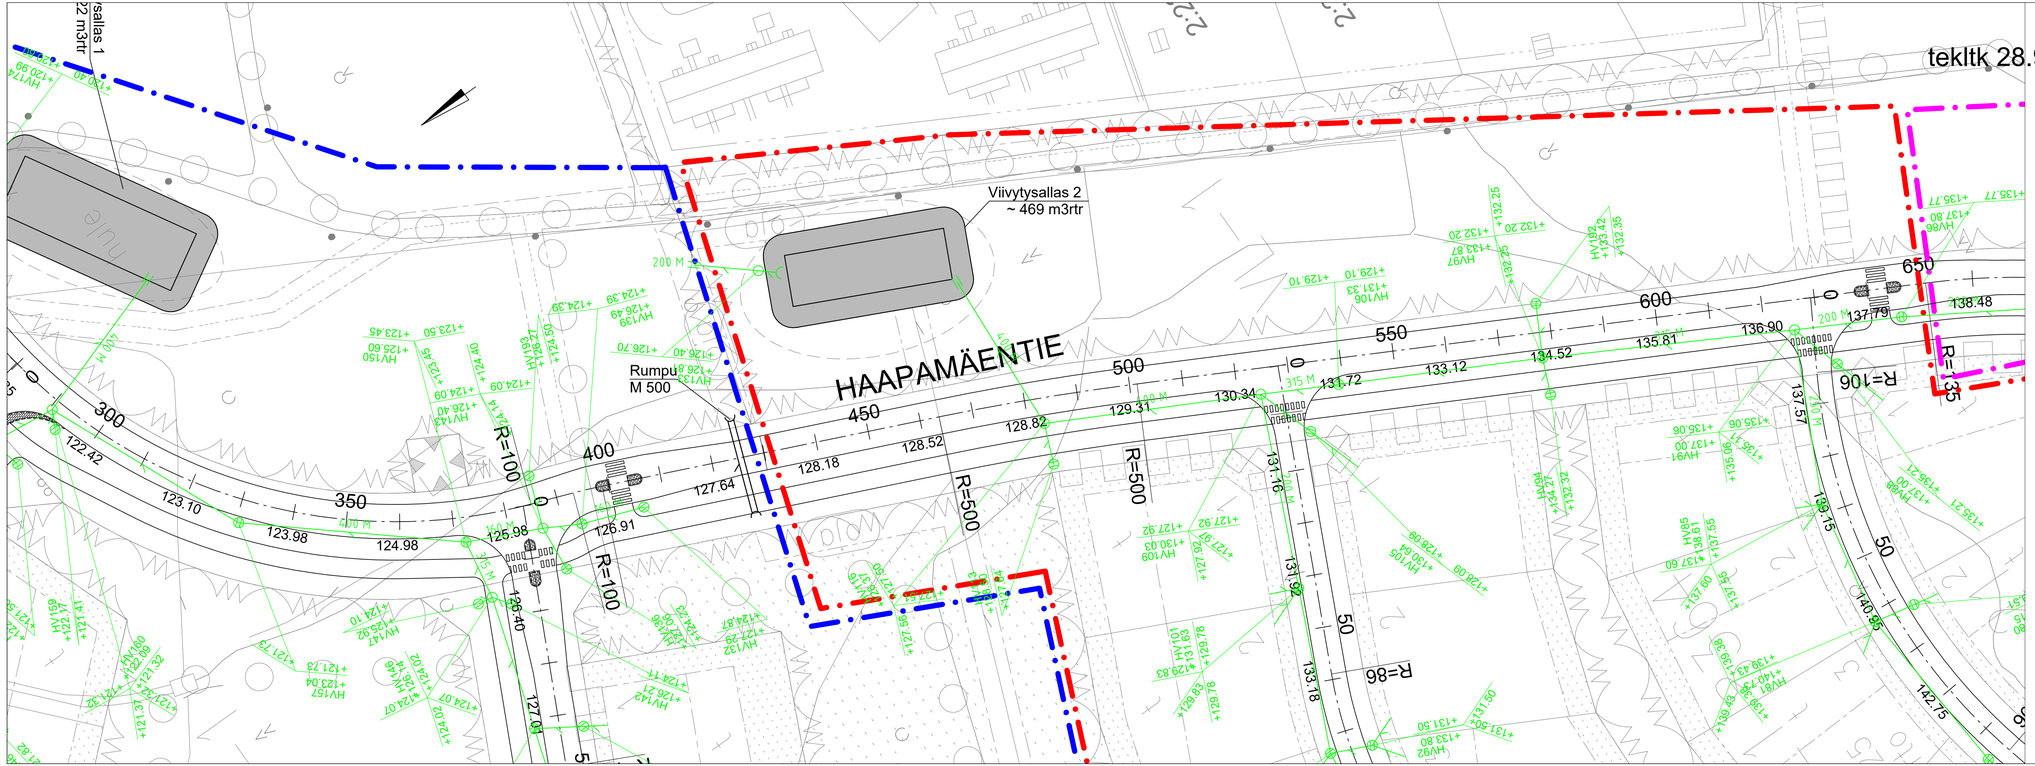


LUONNOS

SIILINJÄRVEN KUNTA

| | | |
|---|---|---|
| HAAPAMÄKI | Suhde 1:500 | Päiväys 27.4.2022 |
| Haapamäentie Plv. 250-600 | | Tekn.tk. |
| Katusuunnitelma | Piirt. | § |
| Suunnitelmakartta | Suunn. AV | Muutos |
| | Tarkast. | Muutos |
| TEKNISET PALVELUT<br>PL 5 71801 (Oppipojantie 4) SIILINJÄRVI, PUH. 017 401 111 | | Nro 2136.3 |