


Kalvo Nro

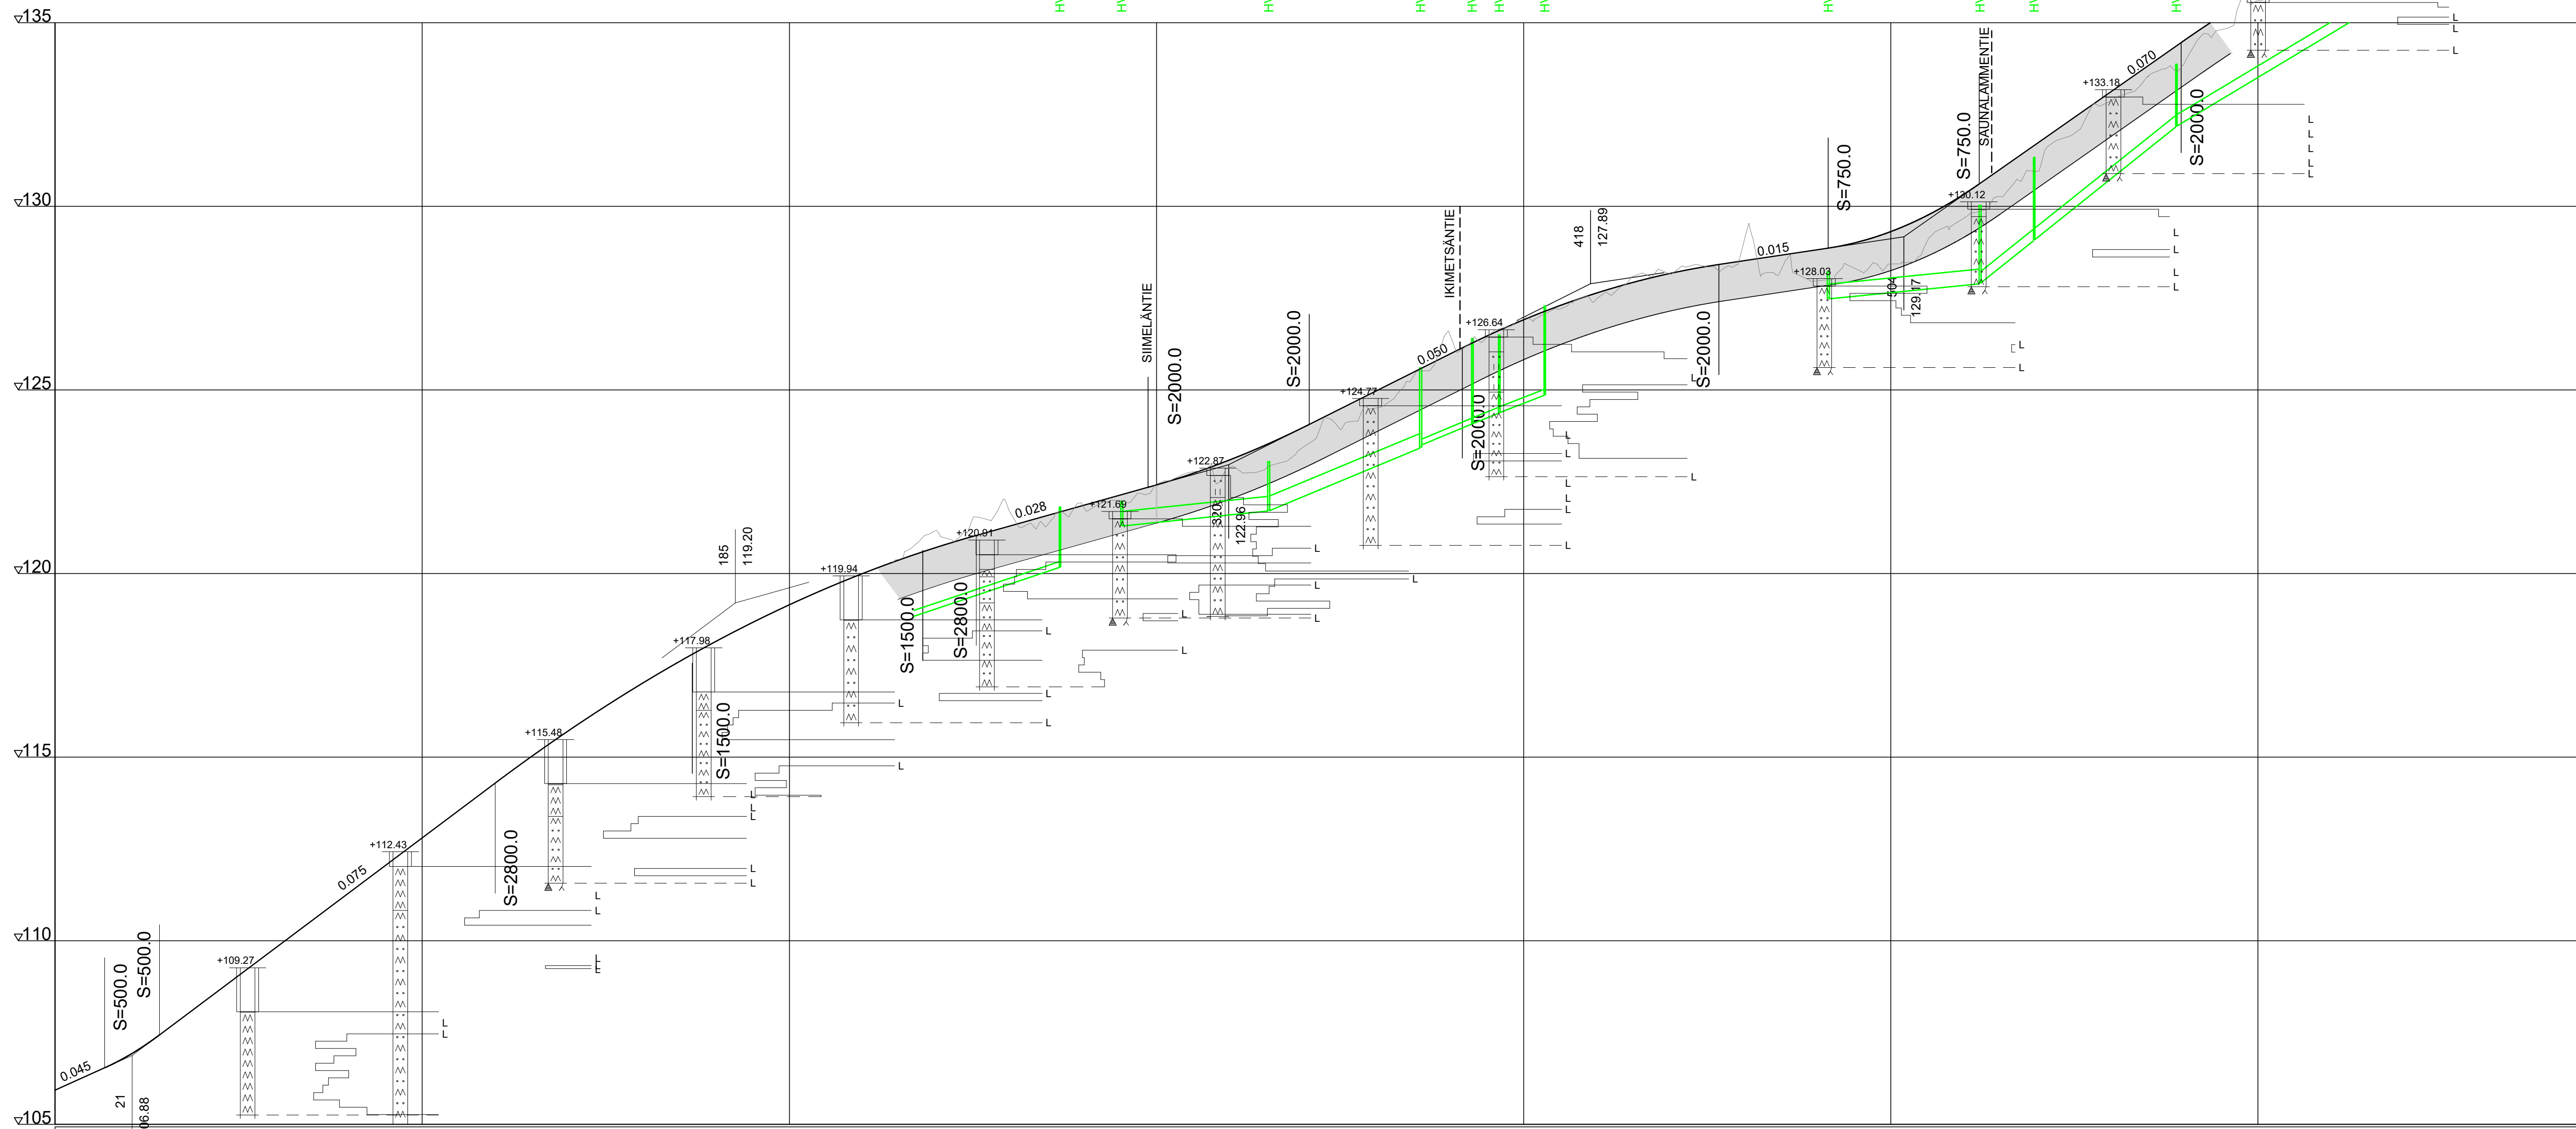

Vesijohto, laen korkeus	
Putken mitat ja laatu	
Paalu	
Sadevesijohto,	
Sisäpohjan korkeus	
Putken mitat ja laatu	
Paalu	
Jätevesiviemäri,	
Sisäpohjan korkeus	
Putken mitat ja laatu	
Paalu	
Putkien perustamistapa	
Kaivantokaltevuus	

Ajoradan sivukaltevuus														

LUONNOS

SIILINJÄRVEN KUNTA

HAAPAMÄKI	Suhte 1:1000/1:100	Päiväys 27.4.2022
Haapamäentie plv. 0 - 500		Teknik
Katusuunnitelma	Piirt.	§
Pituusleikkaus	Suunn. AV	Muutos
	Tarkast.	Muutos
TEKNISET PALVELUT PL 5 71801 (Oppijoppaite 4) SIILINJÄRVI, PUH. 017 401 111		2136.16