Haapamäentie plv. 500 - 925

tekltk 28.9.2022 § 36 liite

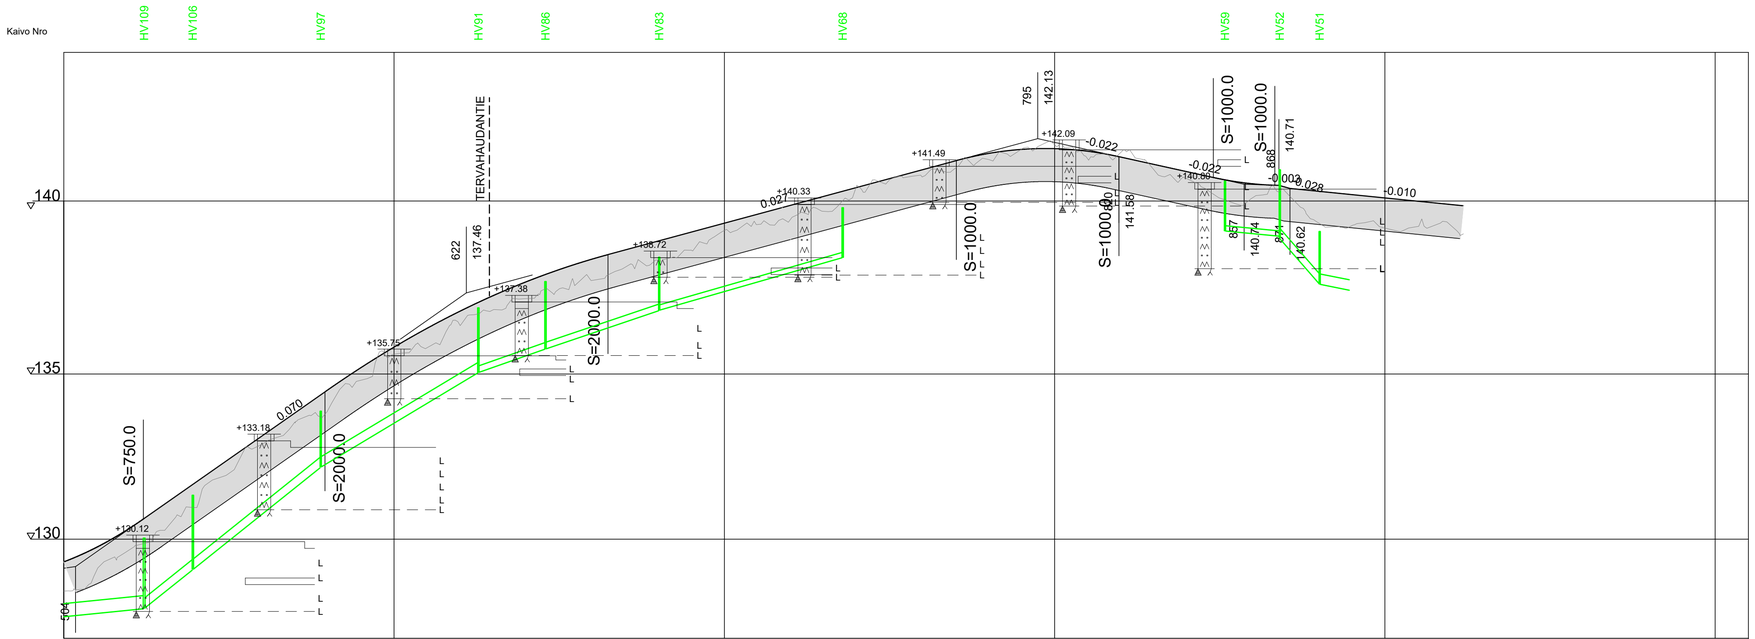

Vesijohto, laen korkeus
Putken mitat ja laatu
Paalu

Sadevesijohto,
Sisäpohjan korkeus
Putken mitat ja laatu
Paalu

Putken mitat ja laatu	Paalu
315 PP/SN8	524
14.8/0.085	
315 PP/SN8	539
38.7/0.080	
315 PP/SN8	578
47.7/0.060	
200 PP/SN8	626
20.3/0.035	
200 PP/SN8	646
33.2/0.035	
160 PP/SN8	680
53.2/0.030	
160 PP/SN8	736
160 PP/SN8	852
16.0/0.010	
315 PP/SN8	868
17.9/0.010	

Jätevesiviemäri,
Sisäpohjan korkeus
Putken mitat ja laatu
Paalu
Putkien perustamistapa
Kaivantokaltevuus

Matka
Kaltevuus / Pyöristyssäde

Matka	Kaltevuus / Pyöristyssäde
524.07	
55.00	0.0700
579.08	
85.68	S = 2000
664.75	
105.48	0.0270
770.24	
49.27	S = 1000
819.50	
28.54	-0.0220
848.04	
18.63	S = 1000
52.53	-0.0100
923.77	

Tasausviivan korkeus: 129.31, 129.76, 130.34, 131.02, 131.72, 132.42, 133.12, 133.82, 134.52, 135.19, 135.81, 136.38, 136.90, 137.37, 137.79, 138.16, 138.48, 138.75, 139.02, 139.29, 139.56, 139.83, 140.10, 140.37, 140.64, 140.91, 141.18, 141.45, 141.68, 141.80, 141.82, 141.74, 141.57, 141.35, 141.13, 140.91, 140.76, 140.65, 140.53, 140.43, 140.33, 140.23, 140.13

Maanpinnan korkeus: 128.43, 129.07, 129.69, 130.27, 130.96, 131.99, 132.88, 133.53, 133.91, 134.81, 135.60, 135.80, 136.47, 136.94, 137.28, 137.58, 137.83, 138.23, 138.44, 138.75, 139.34, 139.52, 139.68, 139.93, 140.68, 140.88, 140.97, 141.23, 141.49, 141.81, 141.94, 141.51, 141.70, 141.19, 140.91, 140.32, 140.34, 140.51, 139.57, 139.49, 139.42, 139.47, 139.50

Paalutus: 500 510 520 530 540 550 560 570 580 590 600 610 620 630 640 650 660 670 680 690 700 710 720 730 740 750 760 770 780 790 800 810 820 830 840 850 860 870 880 890 900 910 920 930 940 950 960 970 980 990 1000

Kaarevuus: 1.44, 51.12, R=135, 47.85, 45.65, R=40, 68.91, 68.91, R=1, 77.91, R=30, 32.56, 23.77

Ajoradan sivukaltevuus

LUONNOS

SIILINJÄRVEN KUNTA

HAAPAMÄKI	Suhde 1:1000/1:100	Päiväys 27.4.2022
Haapamäentie plv. 500 - 925		Tekn.ltk.
Katusuunnitelma	Piirt.	§
Pituusleikkaus	Suunn. AV	Muutos
	Tarkast.	Muutos
TEKNISET PALVELUT PL 5 71801 (Oppipojantie 4) SIILINJÄRVI, PUH. 017 401 111		2136.17