


Kuusikkotie

Kaivo Nro

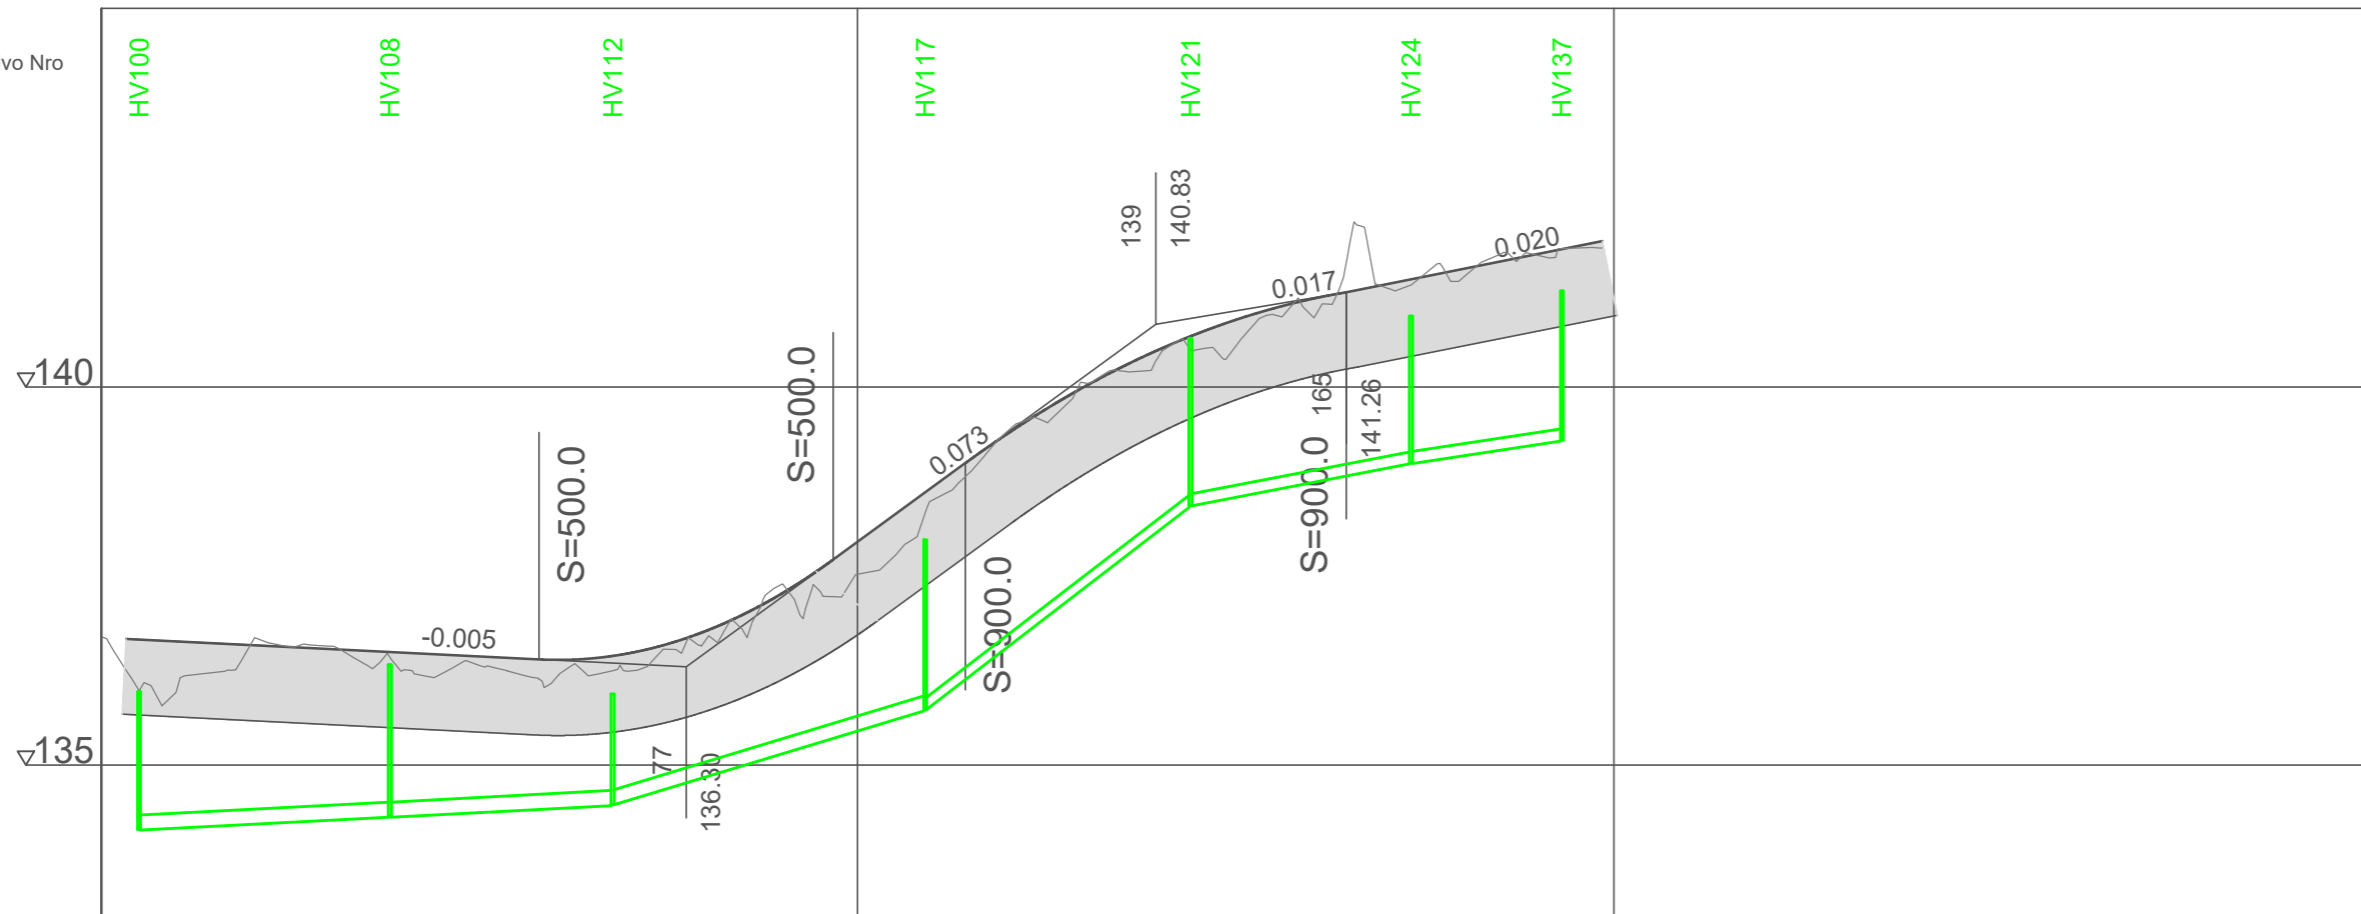

tekltk 28.9.2022 § 36 liite

Vesijohto, laen korkeus

Putken mitat ja laatu

Paalu

Sadevesijohto,

Sisäpohjan korkeus

Putken mitat ja laatu

Paalu

Jätevesiviemäri,

Sisäpohjan korkeus

Putken mitat ja laatu

Paalu

Putkien perustamistapa

Kaivantokaltevuus

Matka

Kaltevuus / Pyörästyssäde

Tasausviivan korkeus

Maanpinnan korkeus

Paalutus

Kaarevuus

Ajoradan sivukaltevuus

	134.15	134.32	134.48	136.30	135.73	138.44	139.00	139.30	
	200 PP/SN8	200 PP/SN8	200 PP/SN8	200 PP/SN8	160 PP/SN8	160 PP/SN8	160 PP/SN8	160 PP/SN8	
	5	38	68	77	109	144	172	193	
	34.5/0.005	31.4/0.005	41.7/0.030		33.8/0.080	28.1/0.020	20.0/0.015		
	3.26	54.60	57.86	38.90	96.77	17.50	50.38	33.84	198.48
		-0.0050		S = 500	96.77	0.0730	S = 900	0.0200	
	136.64	136.59	136.54	136.49	136.44	136.39	136.49	136.78	137.27
	136.01	136.64	136.57	136.26	136.32	136.14	136.25	136.67	137.39
	0	10	20	30	40	50	60	70	80
	0.00	18.07			72.52			16.94	
				R=46			R=56		

LUONNOS



SIILINJÄRVEN KUNTA

HAAPAMÄKI	Suhde 1:1000/1:100	Päiväys 27.4.2022
Kuusikkotie		Tekn.ltk.
Katusuunnitelma	Piirt.	§
Pituusleikkaus	Suunn. AV	Muutos
	Tarkast.	Muutos
TEKNISET PALVELUT PL 5 71801 (Oppipojantie 4) SIILINJÄRVI, PUH. 017 401 111		2136.20