Tavilammentie

tekltk 28.9.2022 § 36 liite

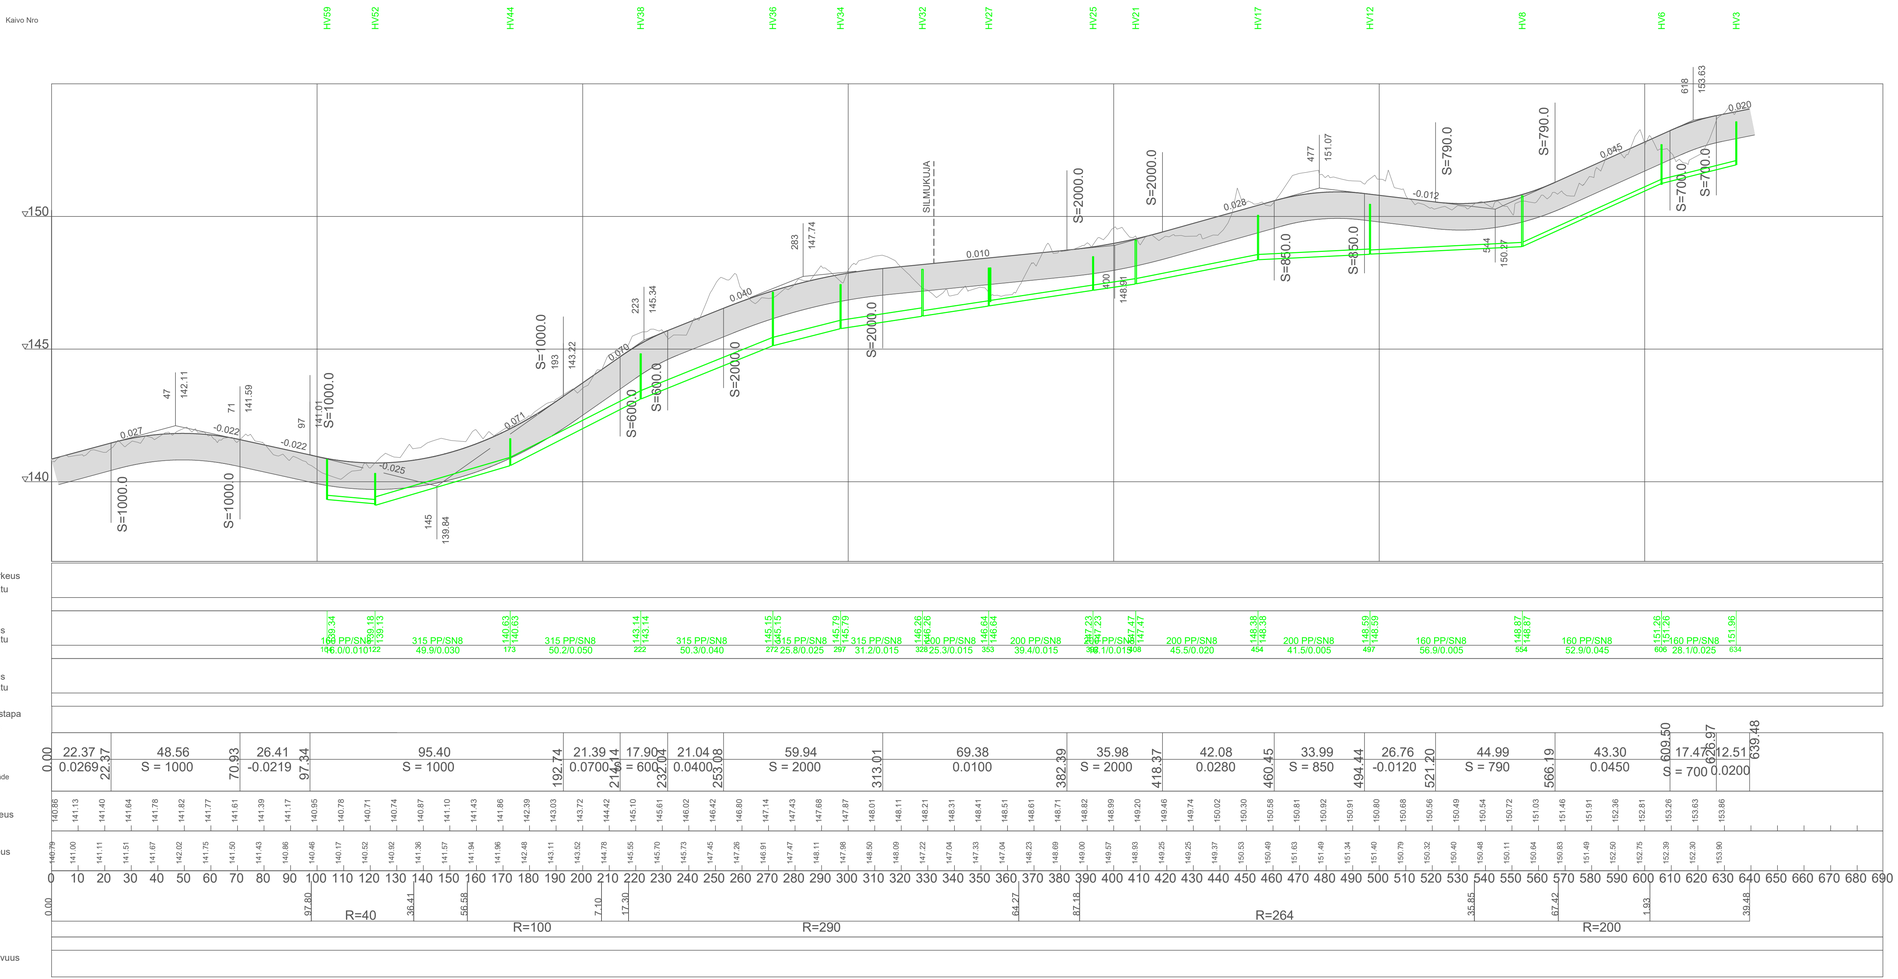

LUONNOS

SIILINJÄRVEN KUNTA

HAAPAMÄKI	Suhde 1:1000/1:100	Päiväys 27.4.2022
Tavilammentie		Tekn.tlk.
Katusuunnitelma	Piirt.	§
Pituusleikkaus	Suunn. AV	Muutos
	Tarkast.	Muutos
TEKNISET PALVELUT PL 5 71801 (Oppipojantie 4) SIILINJÄRVI, PUH. 017 401 111		2136.25