


Tervahaudantie

teklk 28.9.2022 § 36 liite

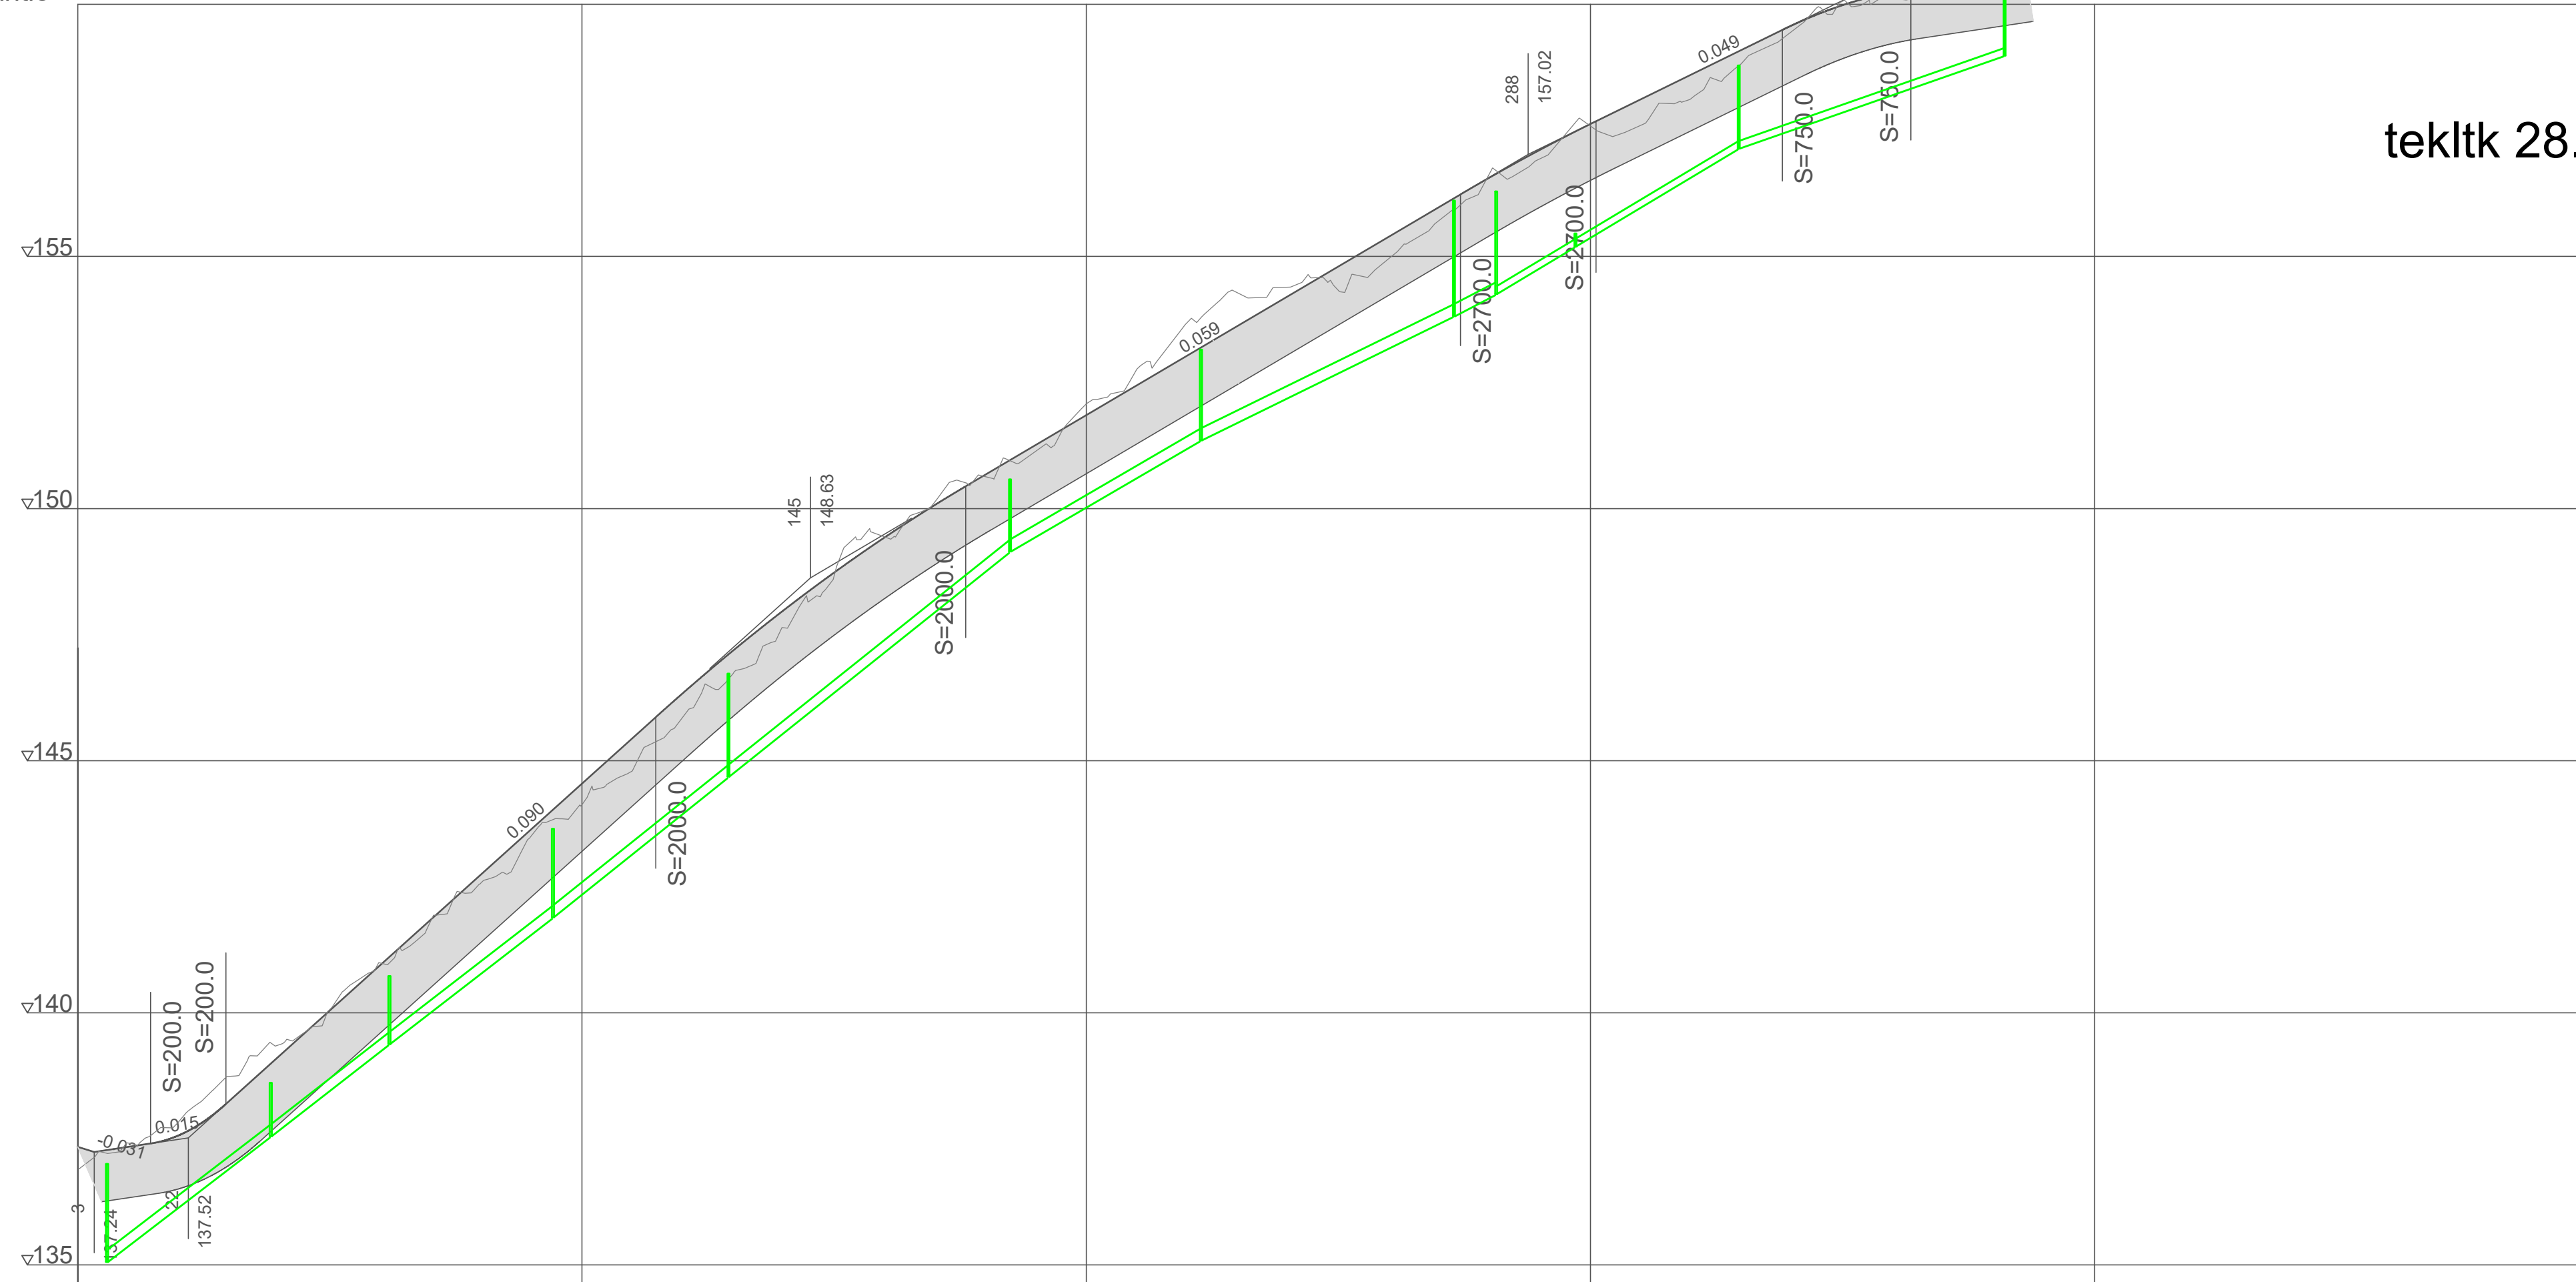

|                                     |                        |
|-------------------------------------|------------------------|
| Vesijohto, laen korkeus             |                        |
| Putken mitat ja laatu               |                        |
| Paalu                               |                        |
| Sadevesijohto, Sisäpohjan korkeus   | 135.06                 |
| Putken mitat ja laatu               | 250 PP/SN8 33.3/0.075  |
| Paalu                               | 6                      |
| Jätevesiviemäri, Sisäpohjan korkeus | 137.55                 |
| Putken mitat ja laatu               | 160 PP/SN8 38.24/0.075 |
| Paalu                               | 38                     |
| Putkien perustamistapa              |                        |
| Kaivantokaltevuus                   | 0.015                  |
| Matka                               | 14.98                  |
| Kaltevuus / Pyöristyssäde           | S = 2000               |
| Tasausviivan korkeus                | 137.34                 |
| Maanpinnan korkeus                  | 137.42                 |
| Paalutus                            | 0                      |
| Kaarevuus                           | R=106                  |
| Ajoradan sivukaltevuus              |                        |

LUONNOS



|   |                    |                   |
|---|--------------------|-------------------|
| HAAPAMÄKI   | Suhde 1:1000/1:100 | Päiväys 27.4.2022 |
| Tervahaudantie  | Piirt.             | §                 |
| Katusuunnitelma   | Suunn. AV          | Muutos            |
| Pituusleikkaus  | Tarkast.           | Muutos            |
| TEKNISET PALVELUT<br>PL 5 71801 (Oppijointie 4) SIILINJÄRVI, PUH. 017 401 111 |                    | 2136.23           |