


tekltk 26.10.2022 § 49 liite

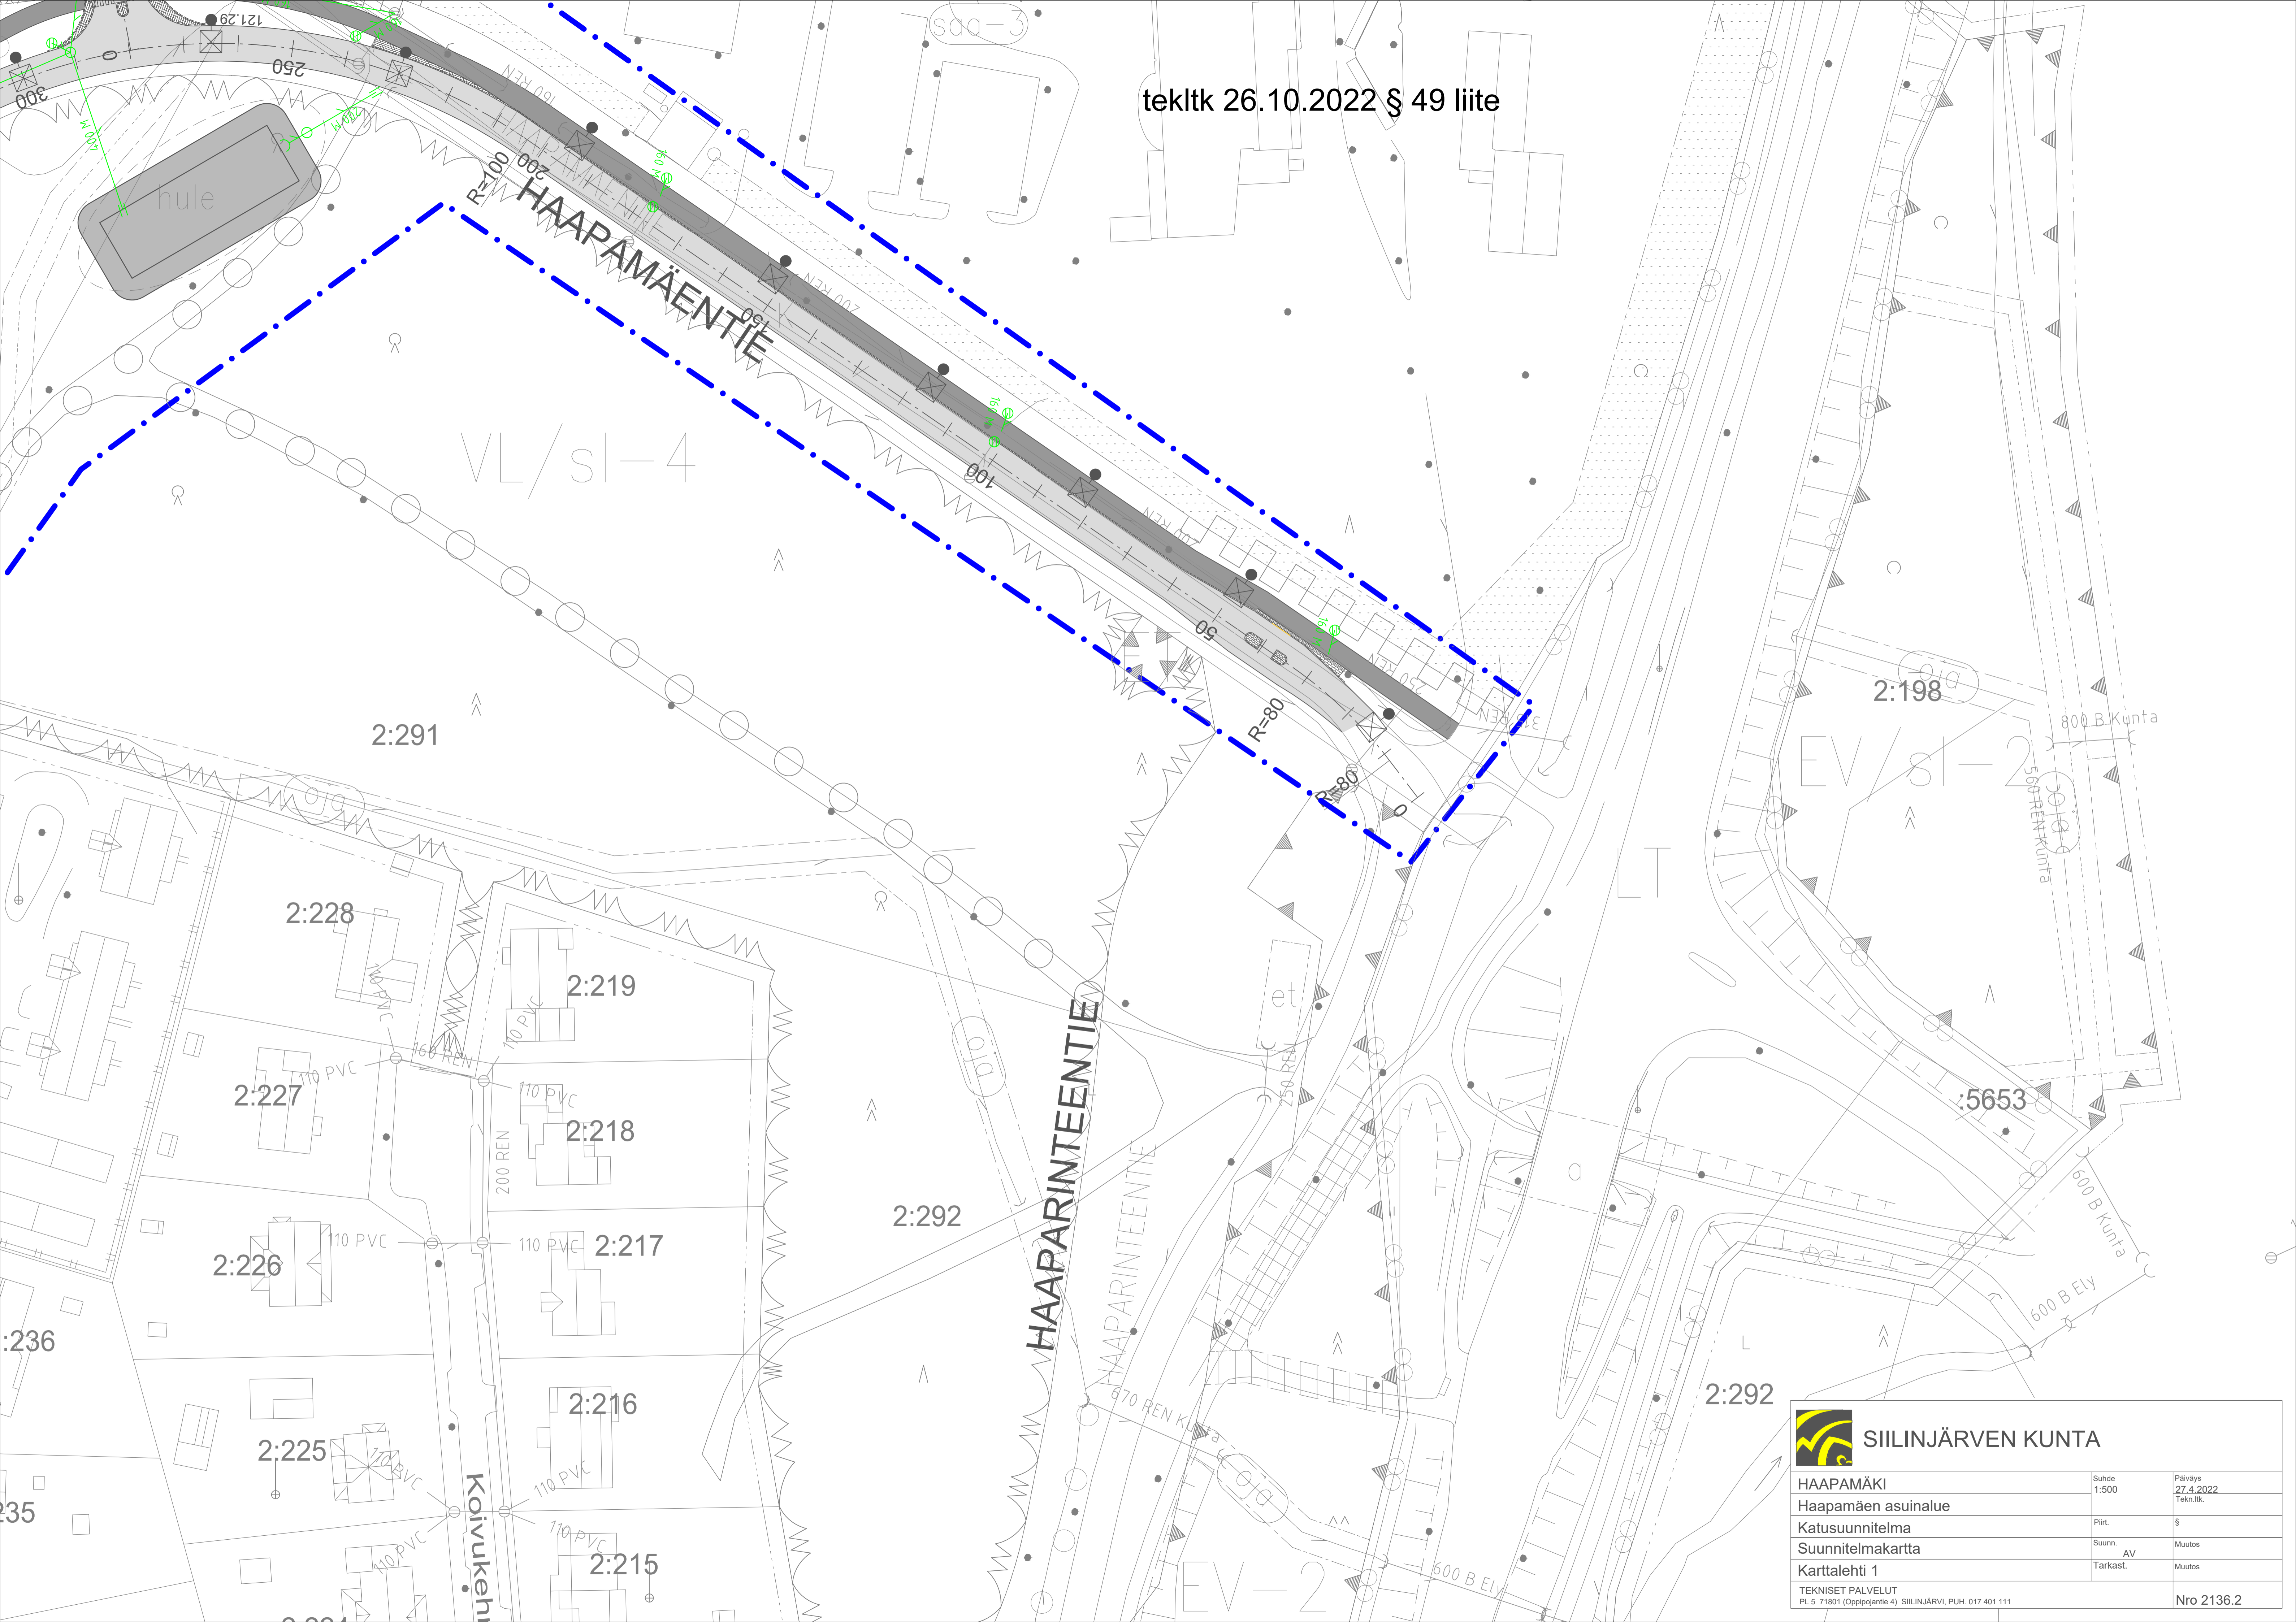

 SIILIJÄRVEN KUNTA		
HAAPAMÄKI	Suhte 1:500	Päiväys 27.4.2022
Haapamäen asuinalue		Tekn.lk.
Katusuunnitelma	Piirt.	§
Suunnitelmakartta	Suunn. AV	Muutos
Karttalehti 1	Tarkast.	Muutos
<small>TEKNISET PALVELUT PL 5 71801 (Oppijointie 4) SIILIJÄRVI, PUH. 017 401 111</small>		Nro 2136.2