


teklk 26.10.2022 § 49 liite

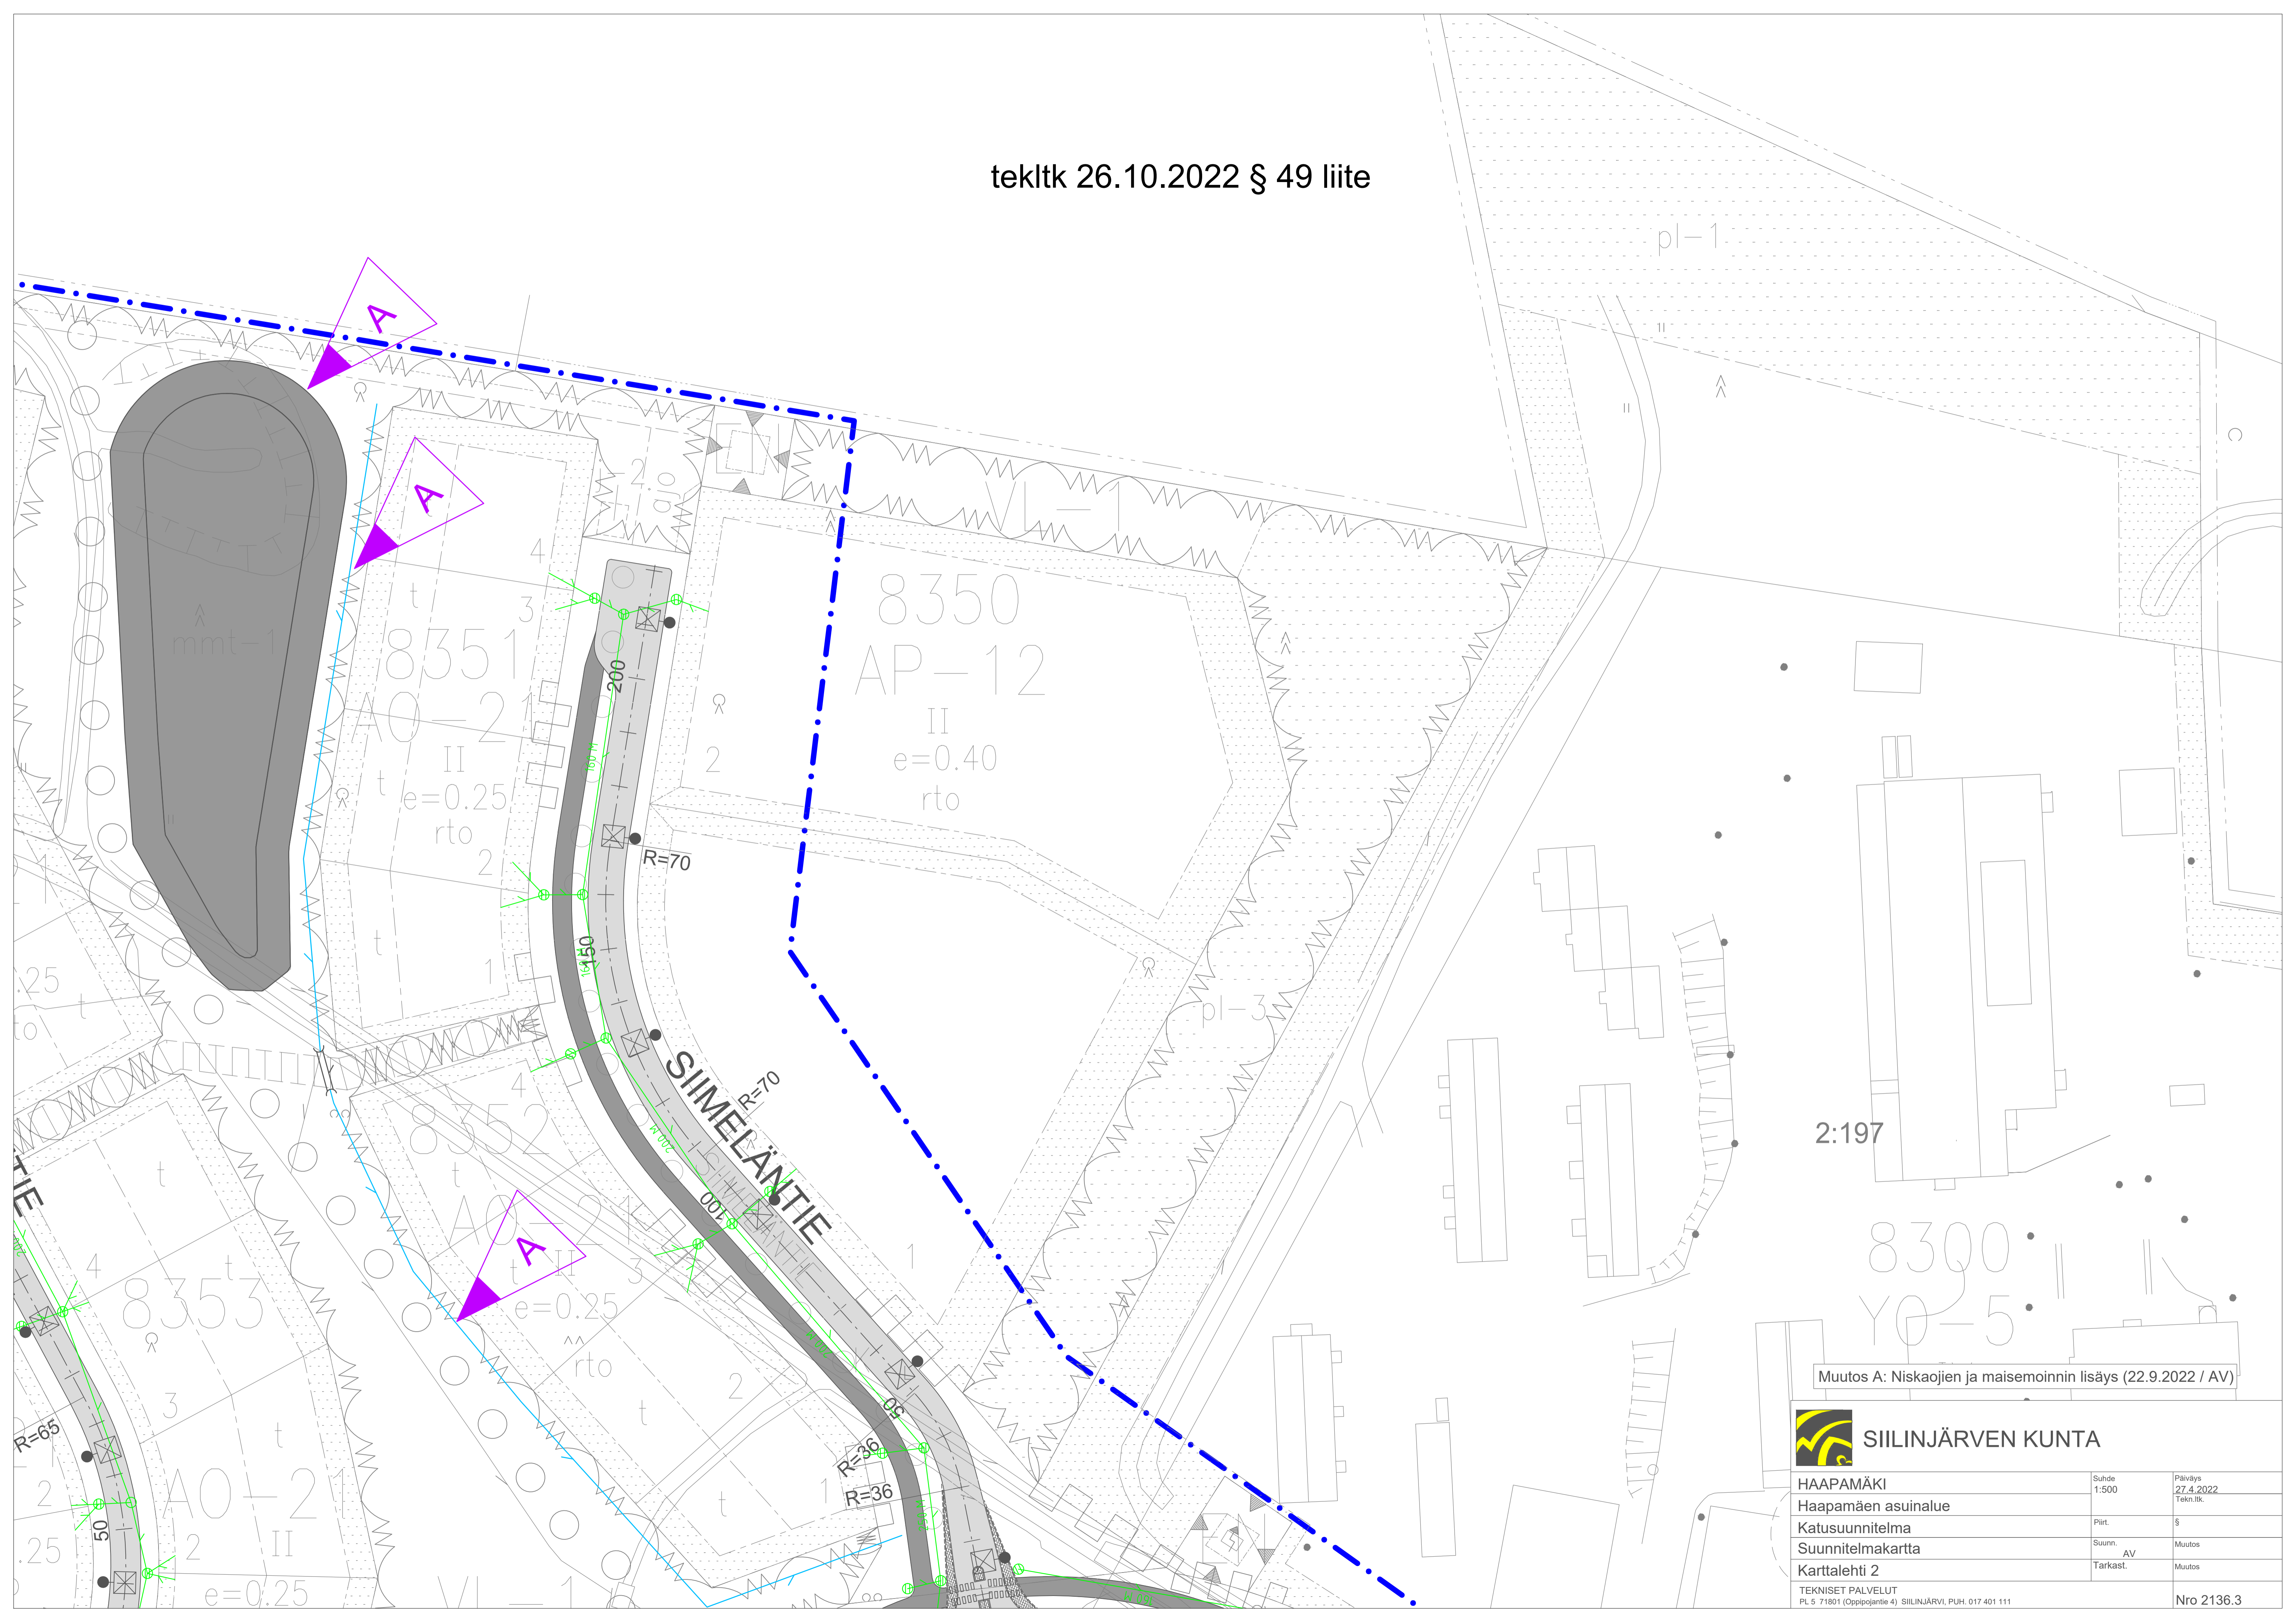

Muutos A: Niskaojien ja maisemoinnin lisäys (22.9.2022 / AV)



SIILINJÄRVEN KUNTA

HAAPAMÄKI	Suhte 1:500	Päiväys 27.4.2022
Haapamäen asuinalue		Tekn.ik.
Katusuunnitelma	Piirt.	§
Suunnitelmakartta	Suunn. AV	Muutos
Karttalehti 2	Tarkast.	Muutos
TEKNISET PALVELUT PL 5 71801 (Oppijojentie 4) SIILINJÄRVI, PUH. 017 401 111		Nro 2136.3