


teklk 26.10.2022 § 49 liite

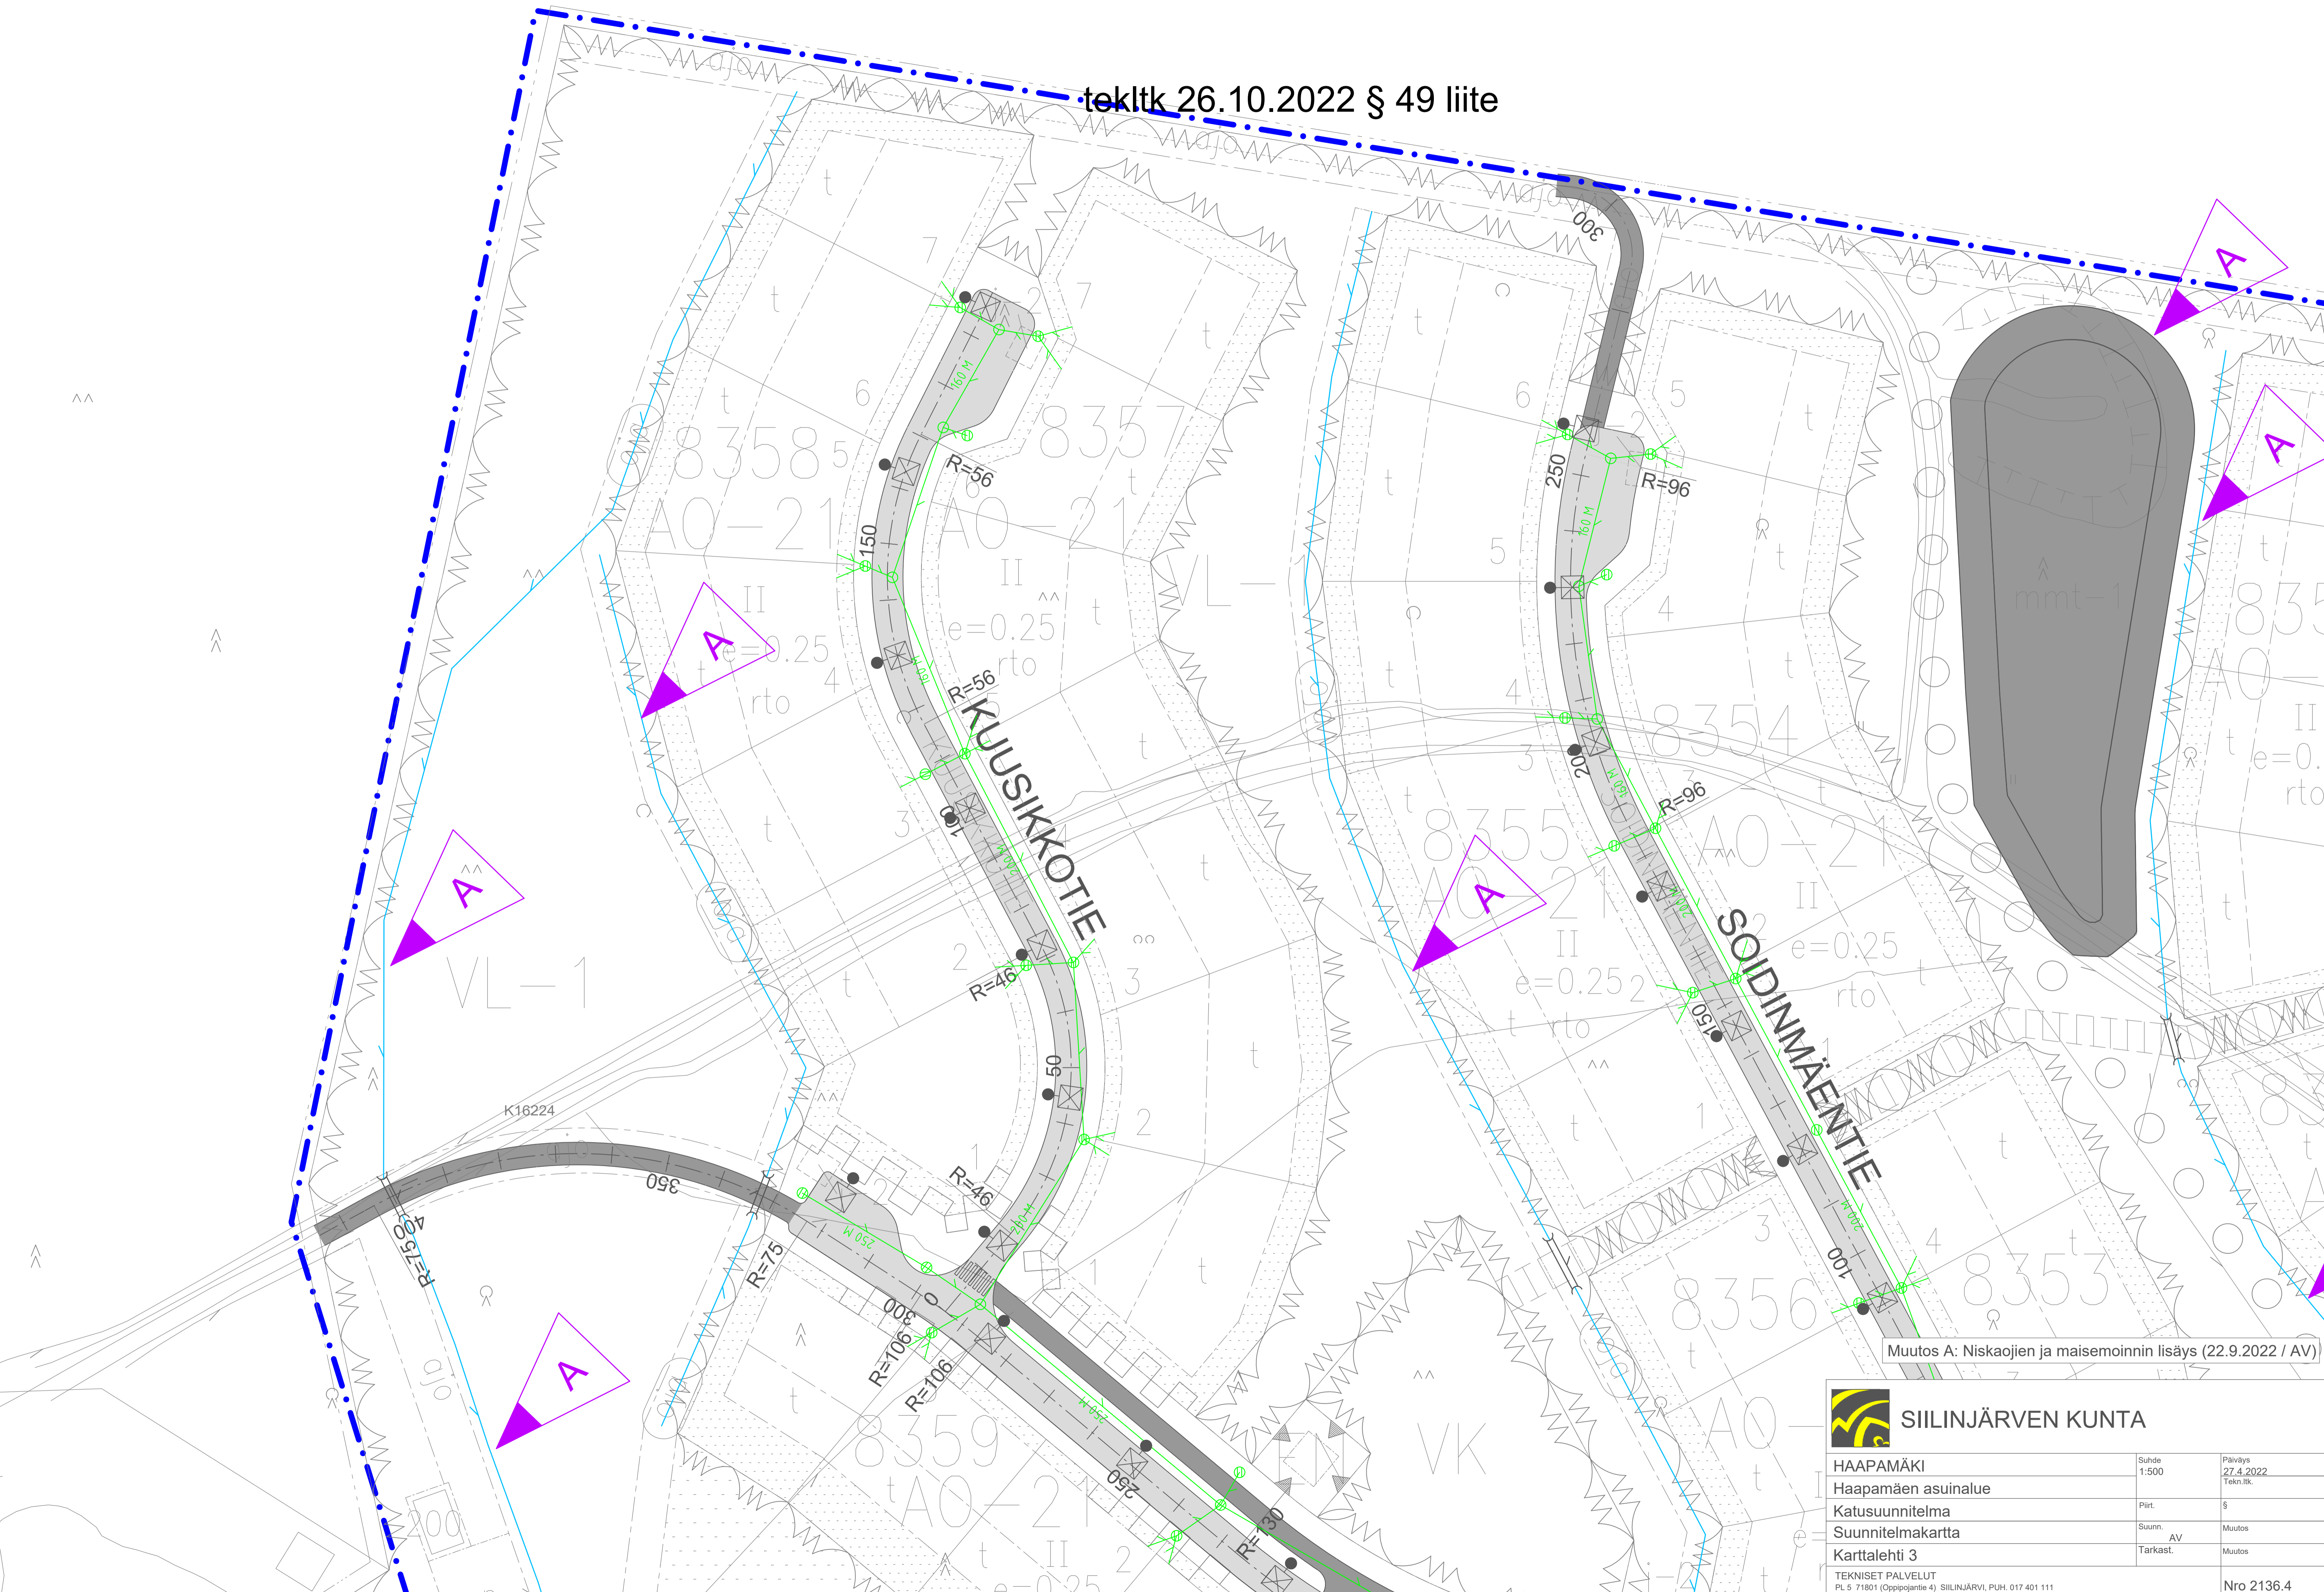

Muutos A: Niskaojien ja maisemoinnin lisäys (22.9.2022 / AV)

 <b>SIILINJÄRVEN KUNTA</b>		
HAAPAMÄKI	Suhde 1:500	Päiväys 27.4.2022
Haapamäen asuinalue		Tekn.lk.
Katusuunnitelma	Piiri	§
Suunnitelmakartta	Suunn. AV	Muutos
Karttalehti 3	Tarkast.	Muutos
<small>TEKNISET PALVELUT PL 5 71801 (Oppijantie 4) SIILINJÄRVI, PUH. 017 401 111</small>		Nro 2136.4