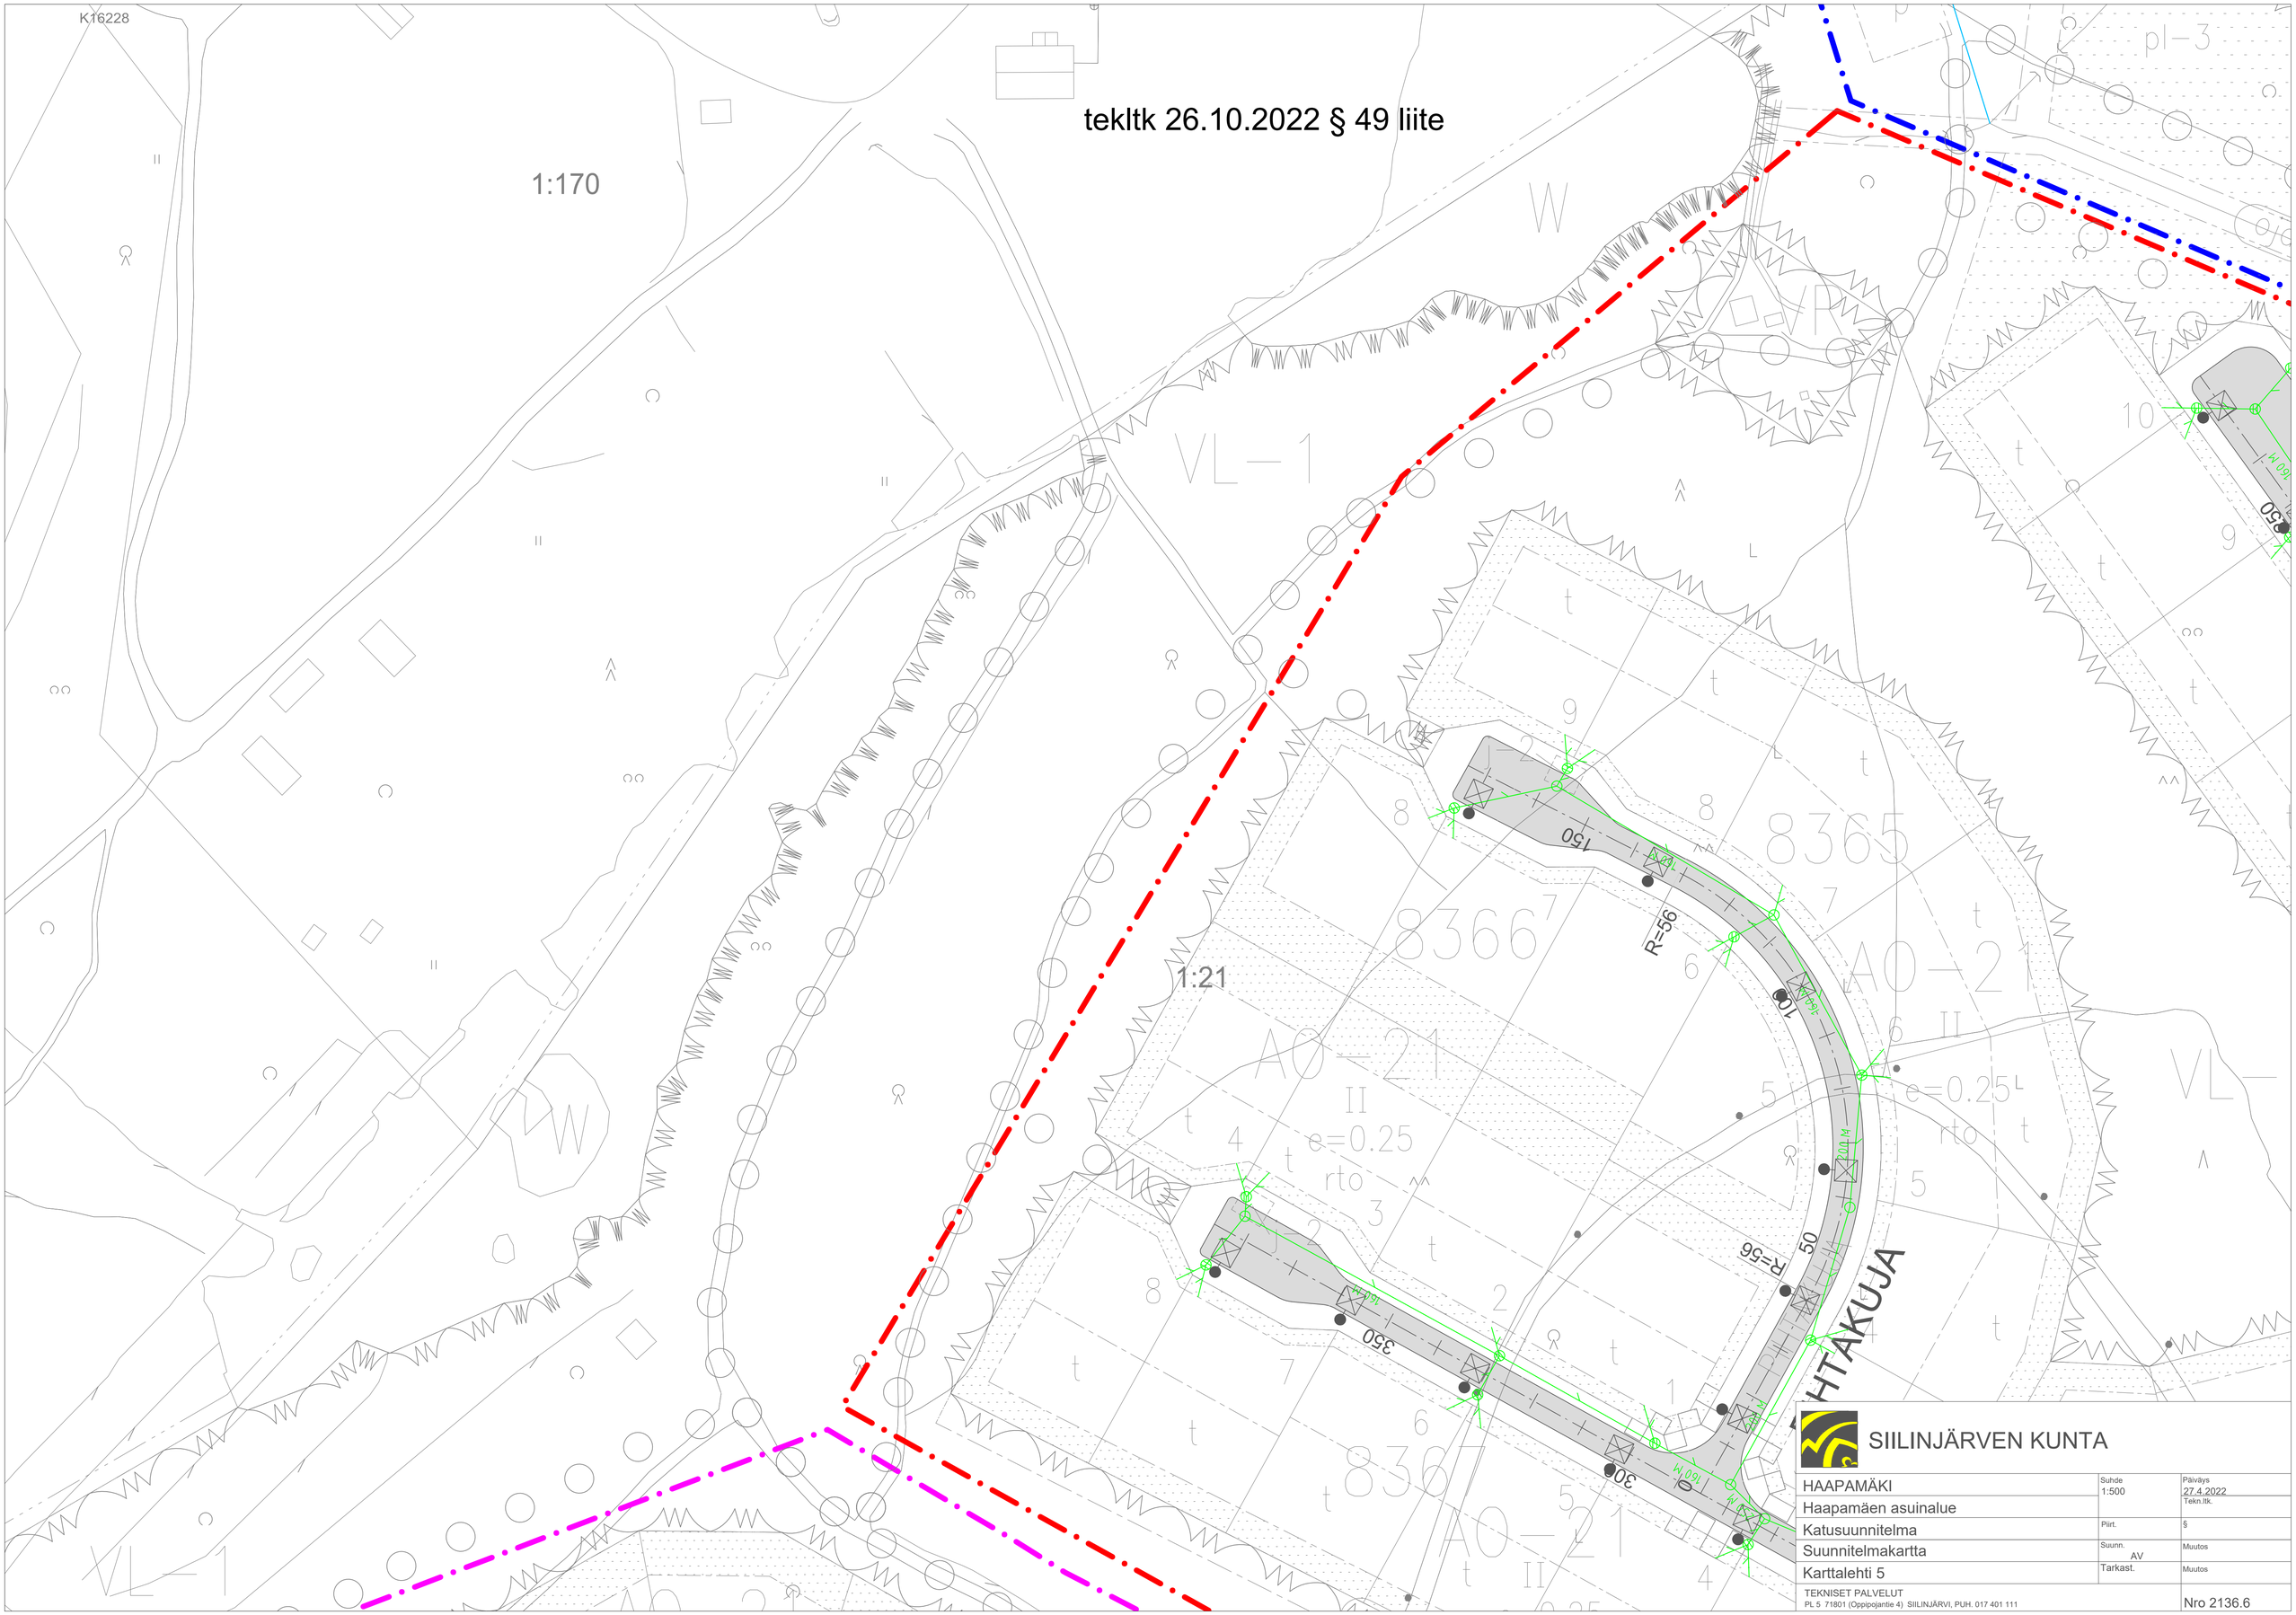

SIILINJÄRVEN KUNTA

HAAPAMÄKI	Suhde 1:500	Päiväys 27.4.2022
Haapamäen asuinalue		Tekn.ltk.
Katusuunnitelma	Piirt.	§
Suunnitelmakartta	Suunn. AV	Muutos
Karttalehti 5	Tarkast.	Muutos
TEKNISET PALVELUT PL 5 71801 (Oppipojantie 4) SIILINJÄRVI, PUH. 017 401 111		Nro 2136.6