



tekltk 29.11.2023 § 67 liite

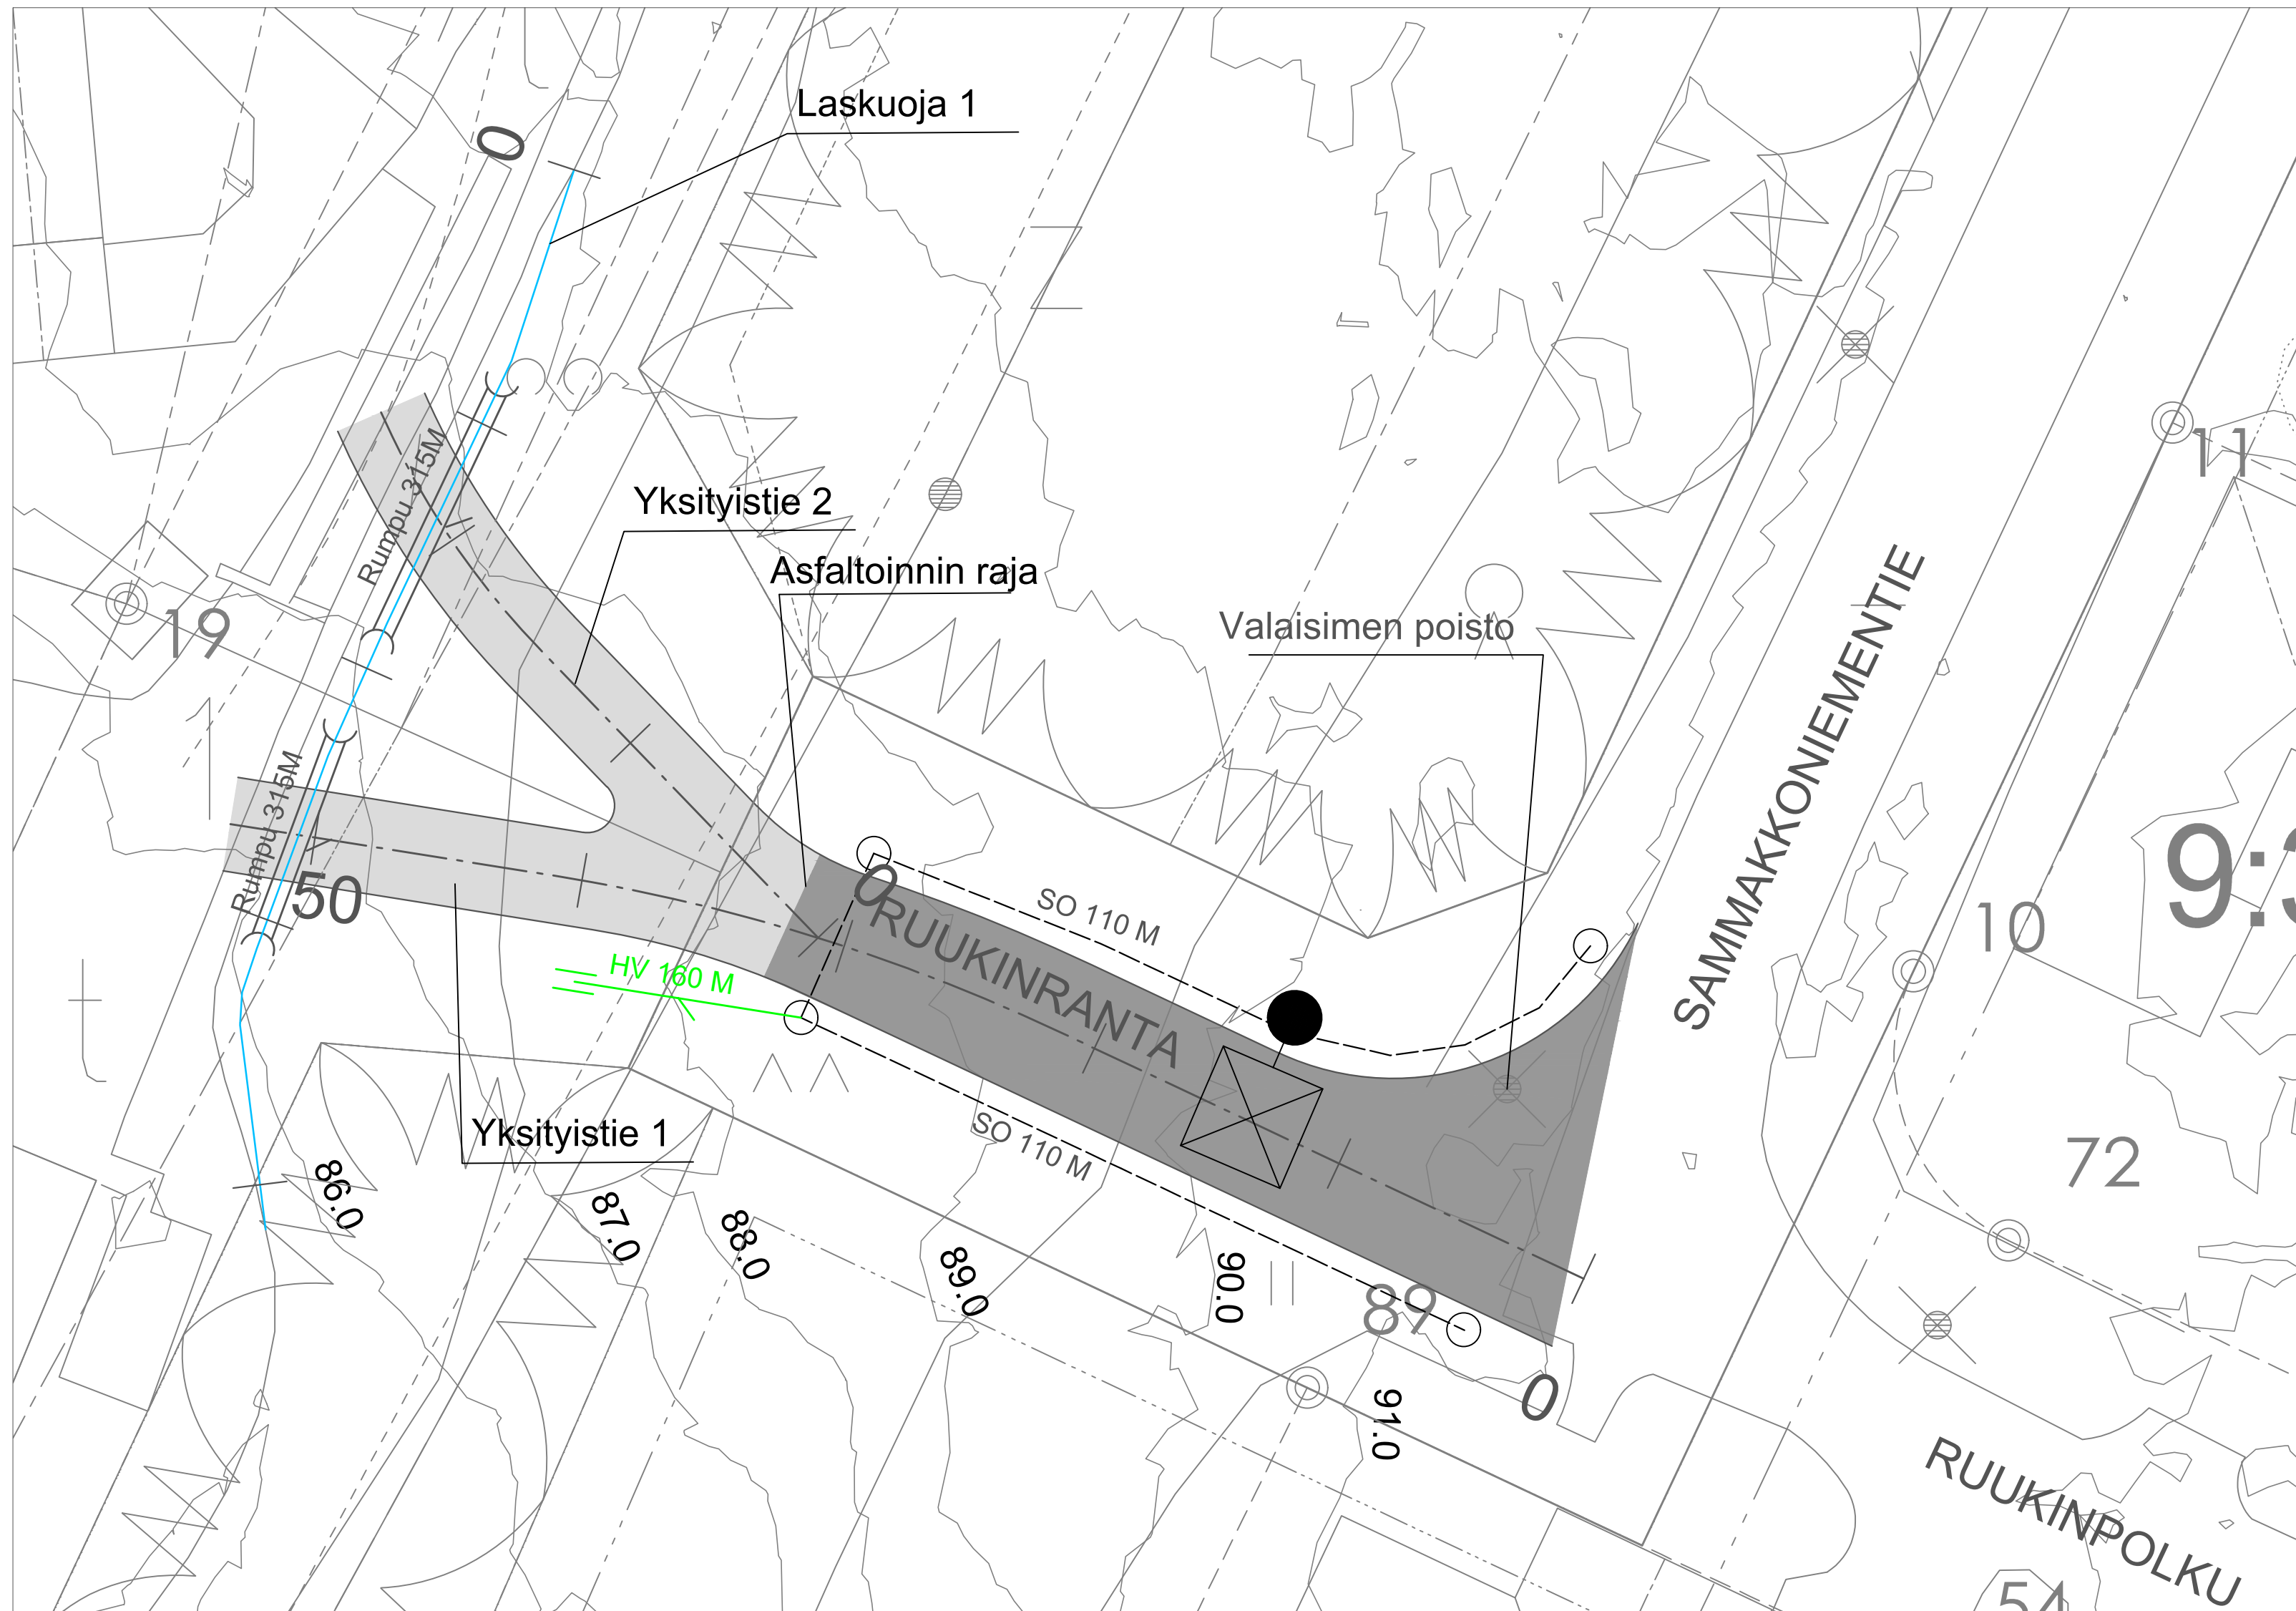

LUONNOS

		
VUORELA	Suhde 1:200	Päiväys 8.11.2023
Ruukinranta		Tekn.ltk.
Asemapiirustus	Piirt.	§
	Suunn. AV	Muutos
	Tarkast.	Muutos
TEKNISET PALVELUT PL 5 71801 (Oppijojantie 4) SIILINJÄRVI		Nro 2137.1