


Jokisuuntie AJORATA + KLV

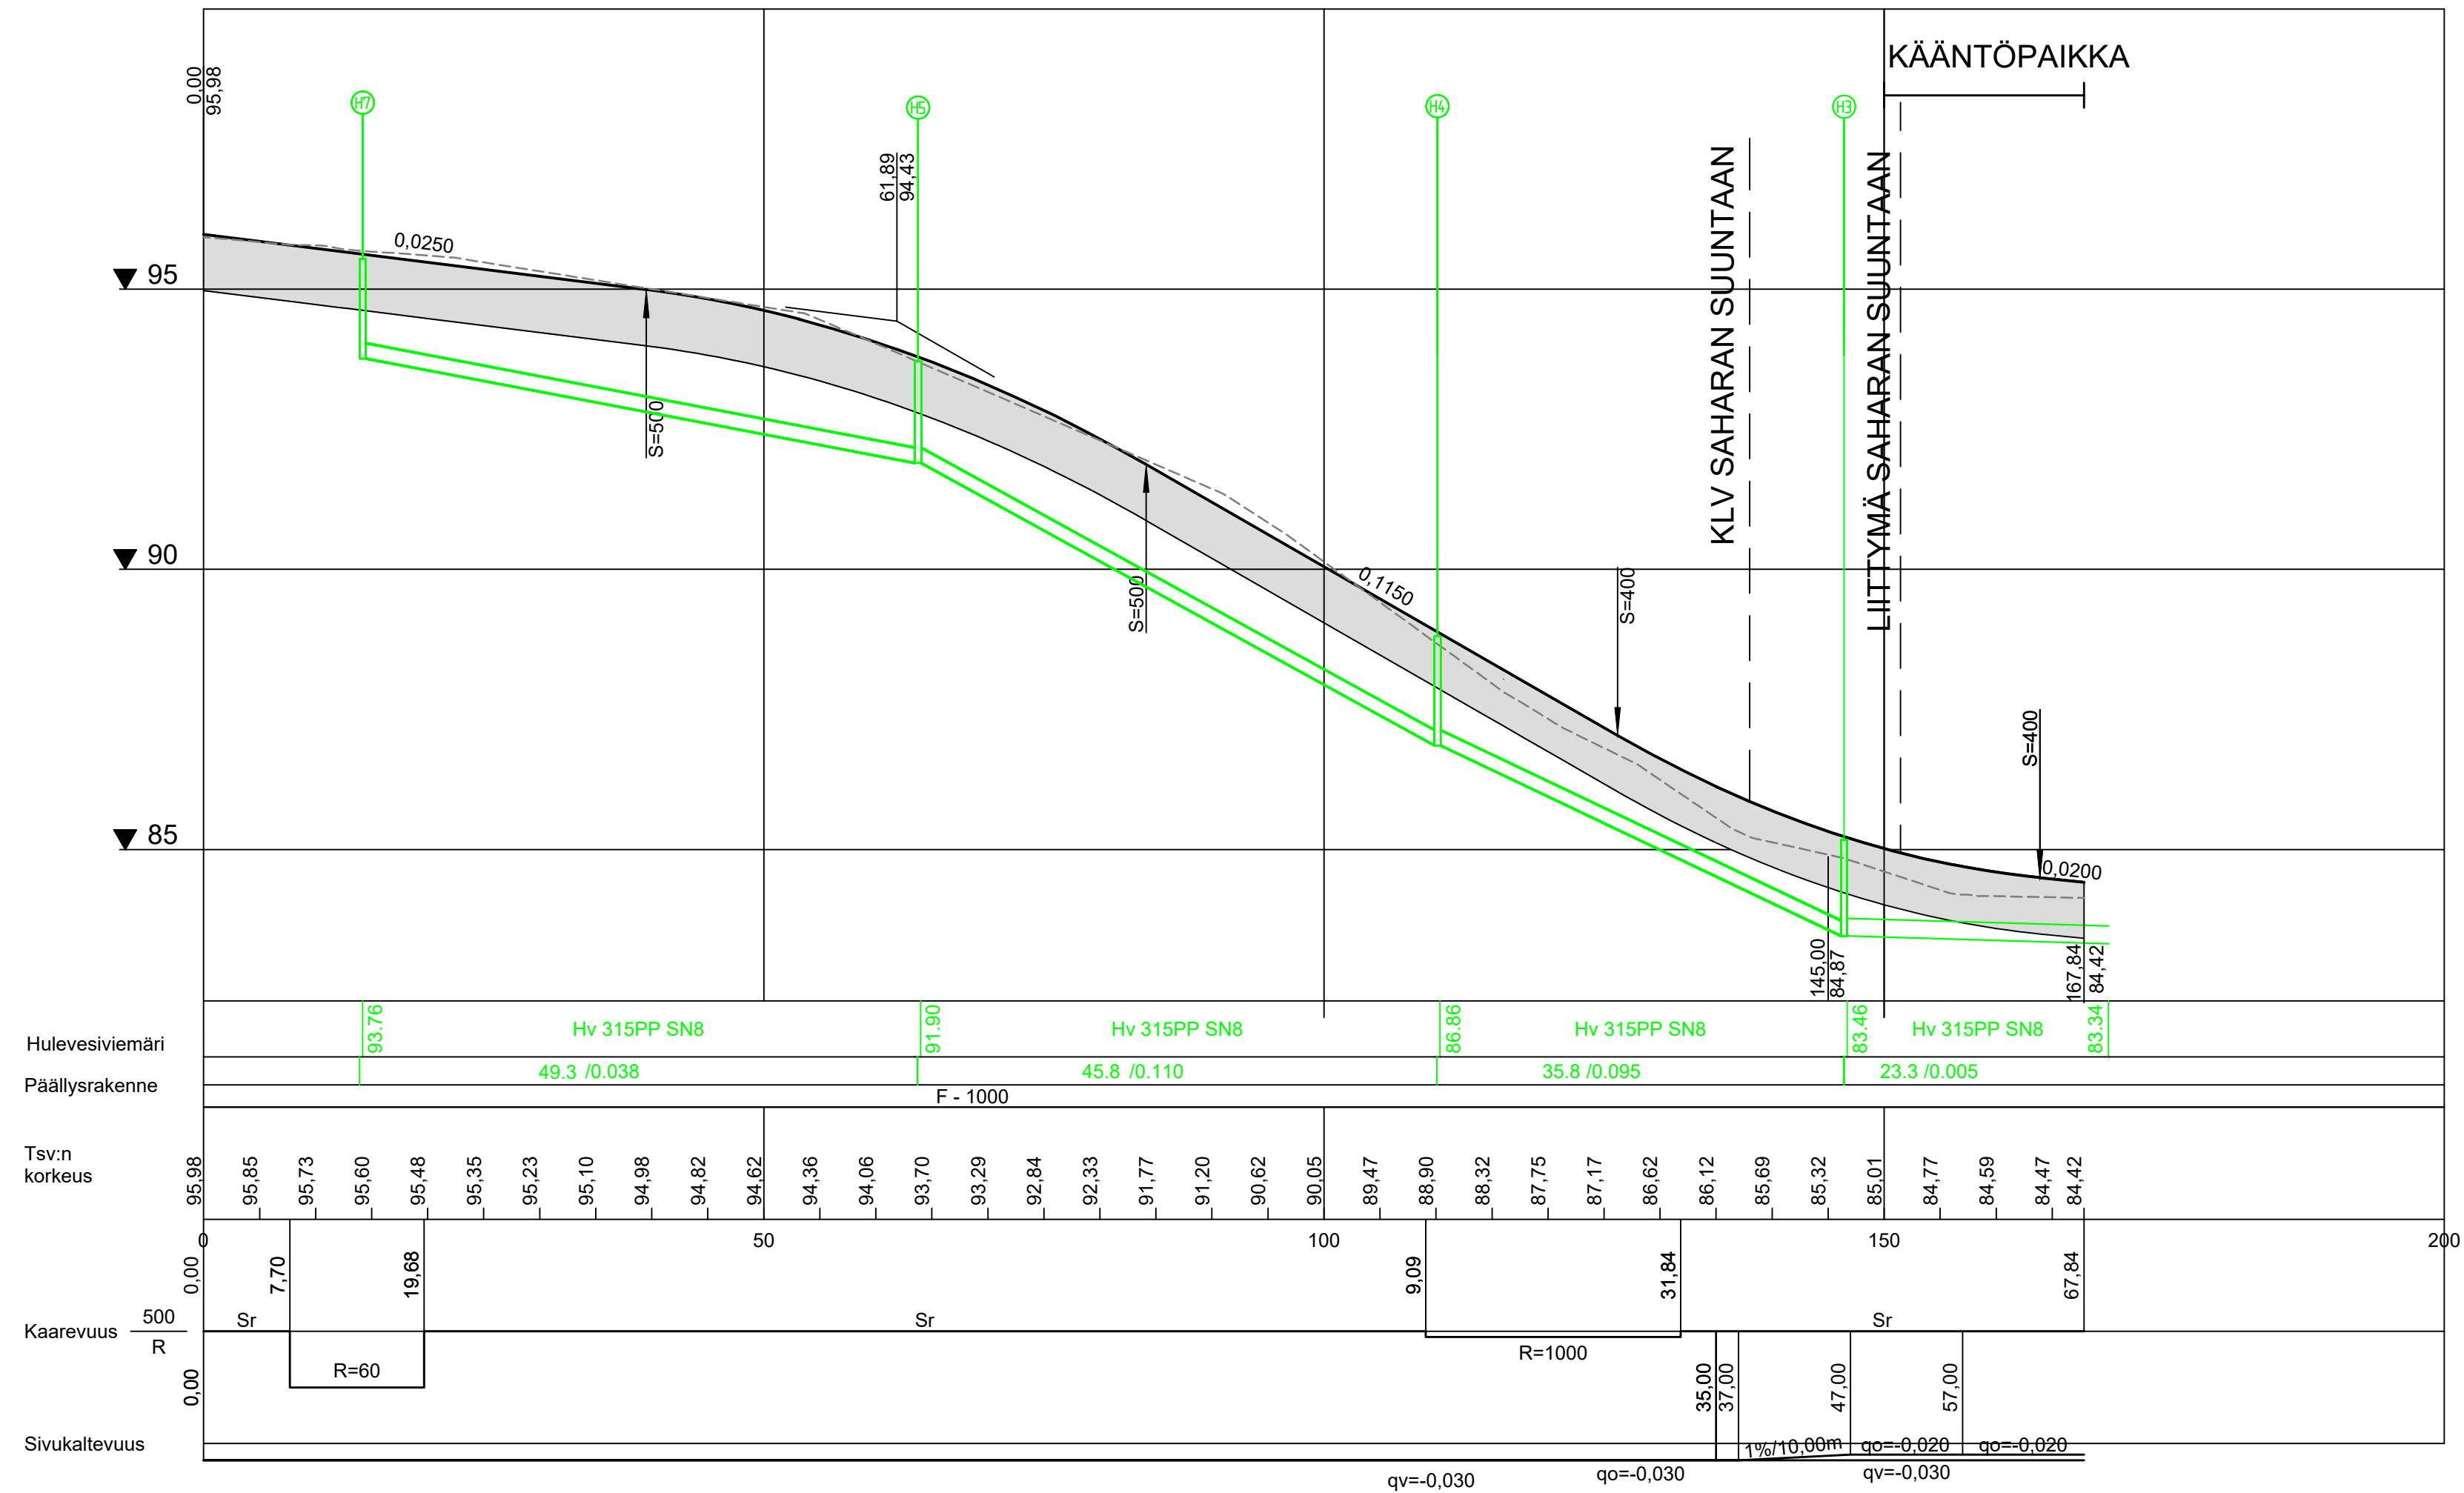

LUONNOS



SIILINPÄÄ	Suhde 1:1000/1:100	Päiväys 2.4.2024
Jokisuuntien saneeraus		Tekn.ltk.
Katusuunnitelma	Piirt.	§
Pituusleikkaus, Jokisuuntie	Suunn. AV	Muutos
	Tarkast.	Muutos
TEKNISET PALVELUT PL 5 71801 (Oppijointie 4) SIILINJÄRVI		Nro 1292.4