


Isoharjantie

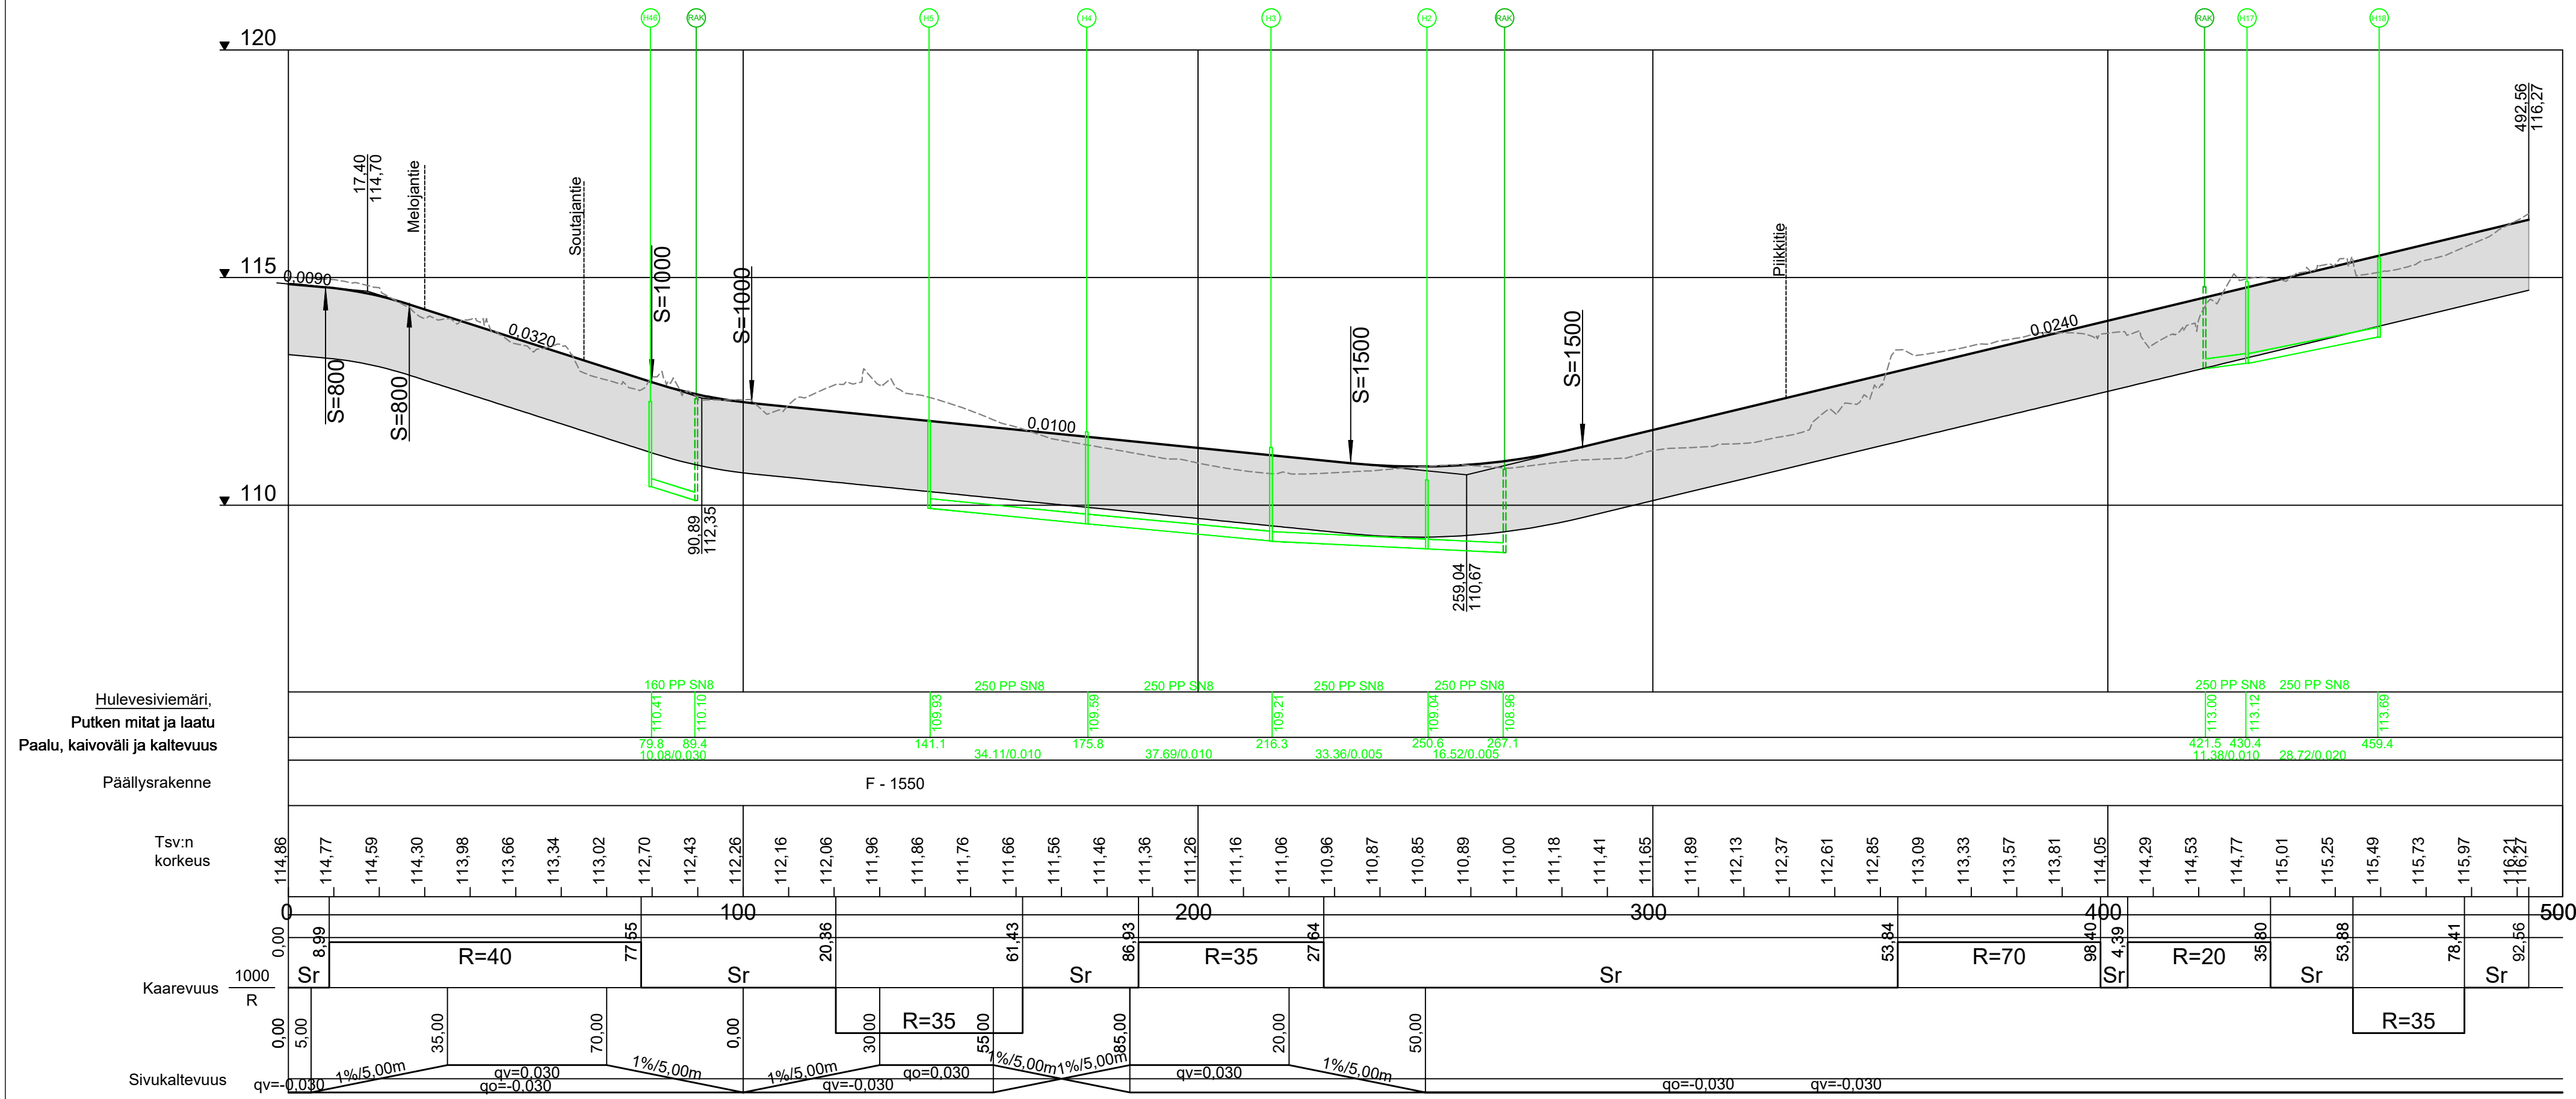

Hulevesiviemäri,
Putken mitat ja laatu
Paalu, kaivoväli ja kaltevuus


Päälysrakenne

Tsv:n korkeus

Kaarevuus

Sivukaltevuus

LUONNOS



SIILINJÄRVI

HARJAMÄKI	Suhde 1:1000/1:100	Päiväys 15.3.2024
Isoharjantie / Piikkitie		Tekn.ltk.
Katusuunnitelma	Piirt.	§
Pituusleikkaus, Isoharjantie	Suunn. AV	Muutos
	Tarkast.	Muutos
TEKNISET PALVELUT PL 5 71801 (Oppipojantie 4) SIILINJÄRVI		Nro 1289.5