



# KIRKONKYLÄ

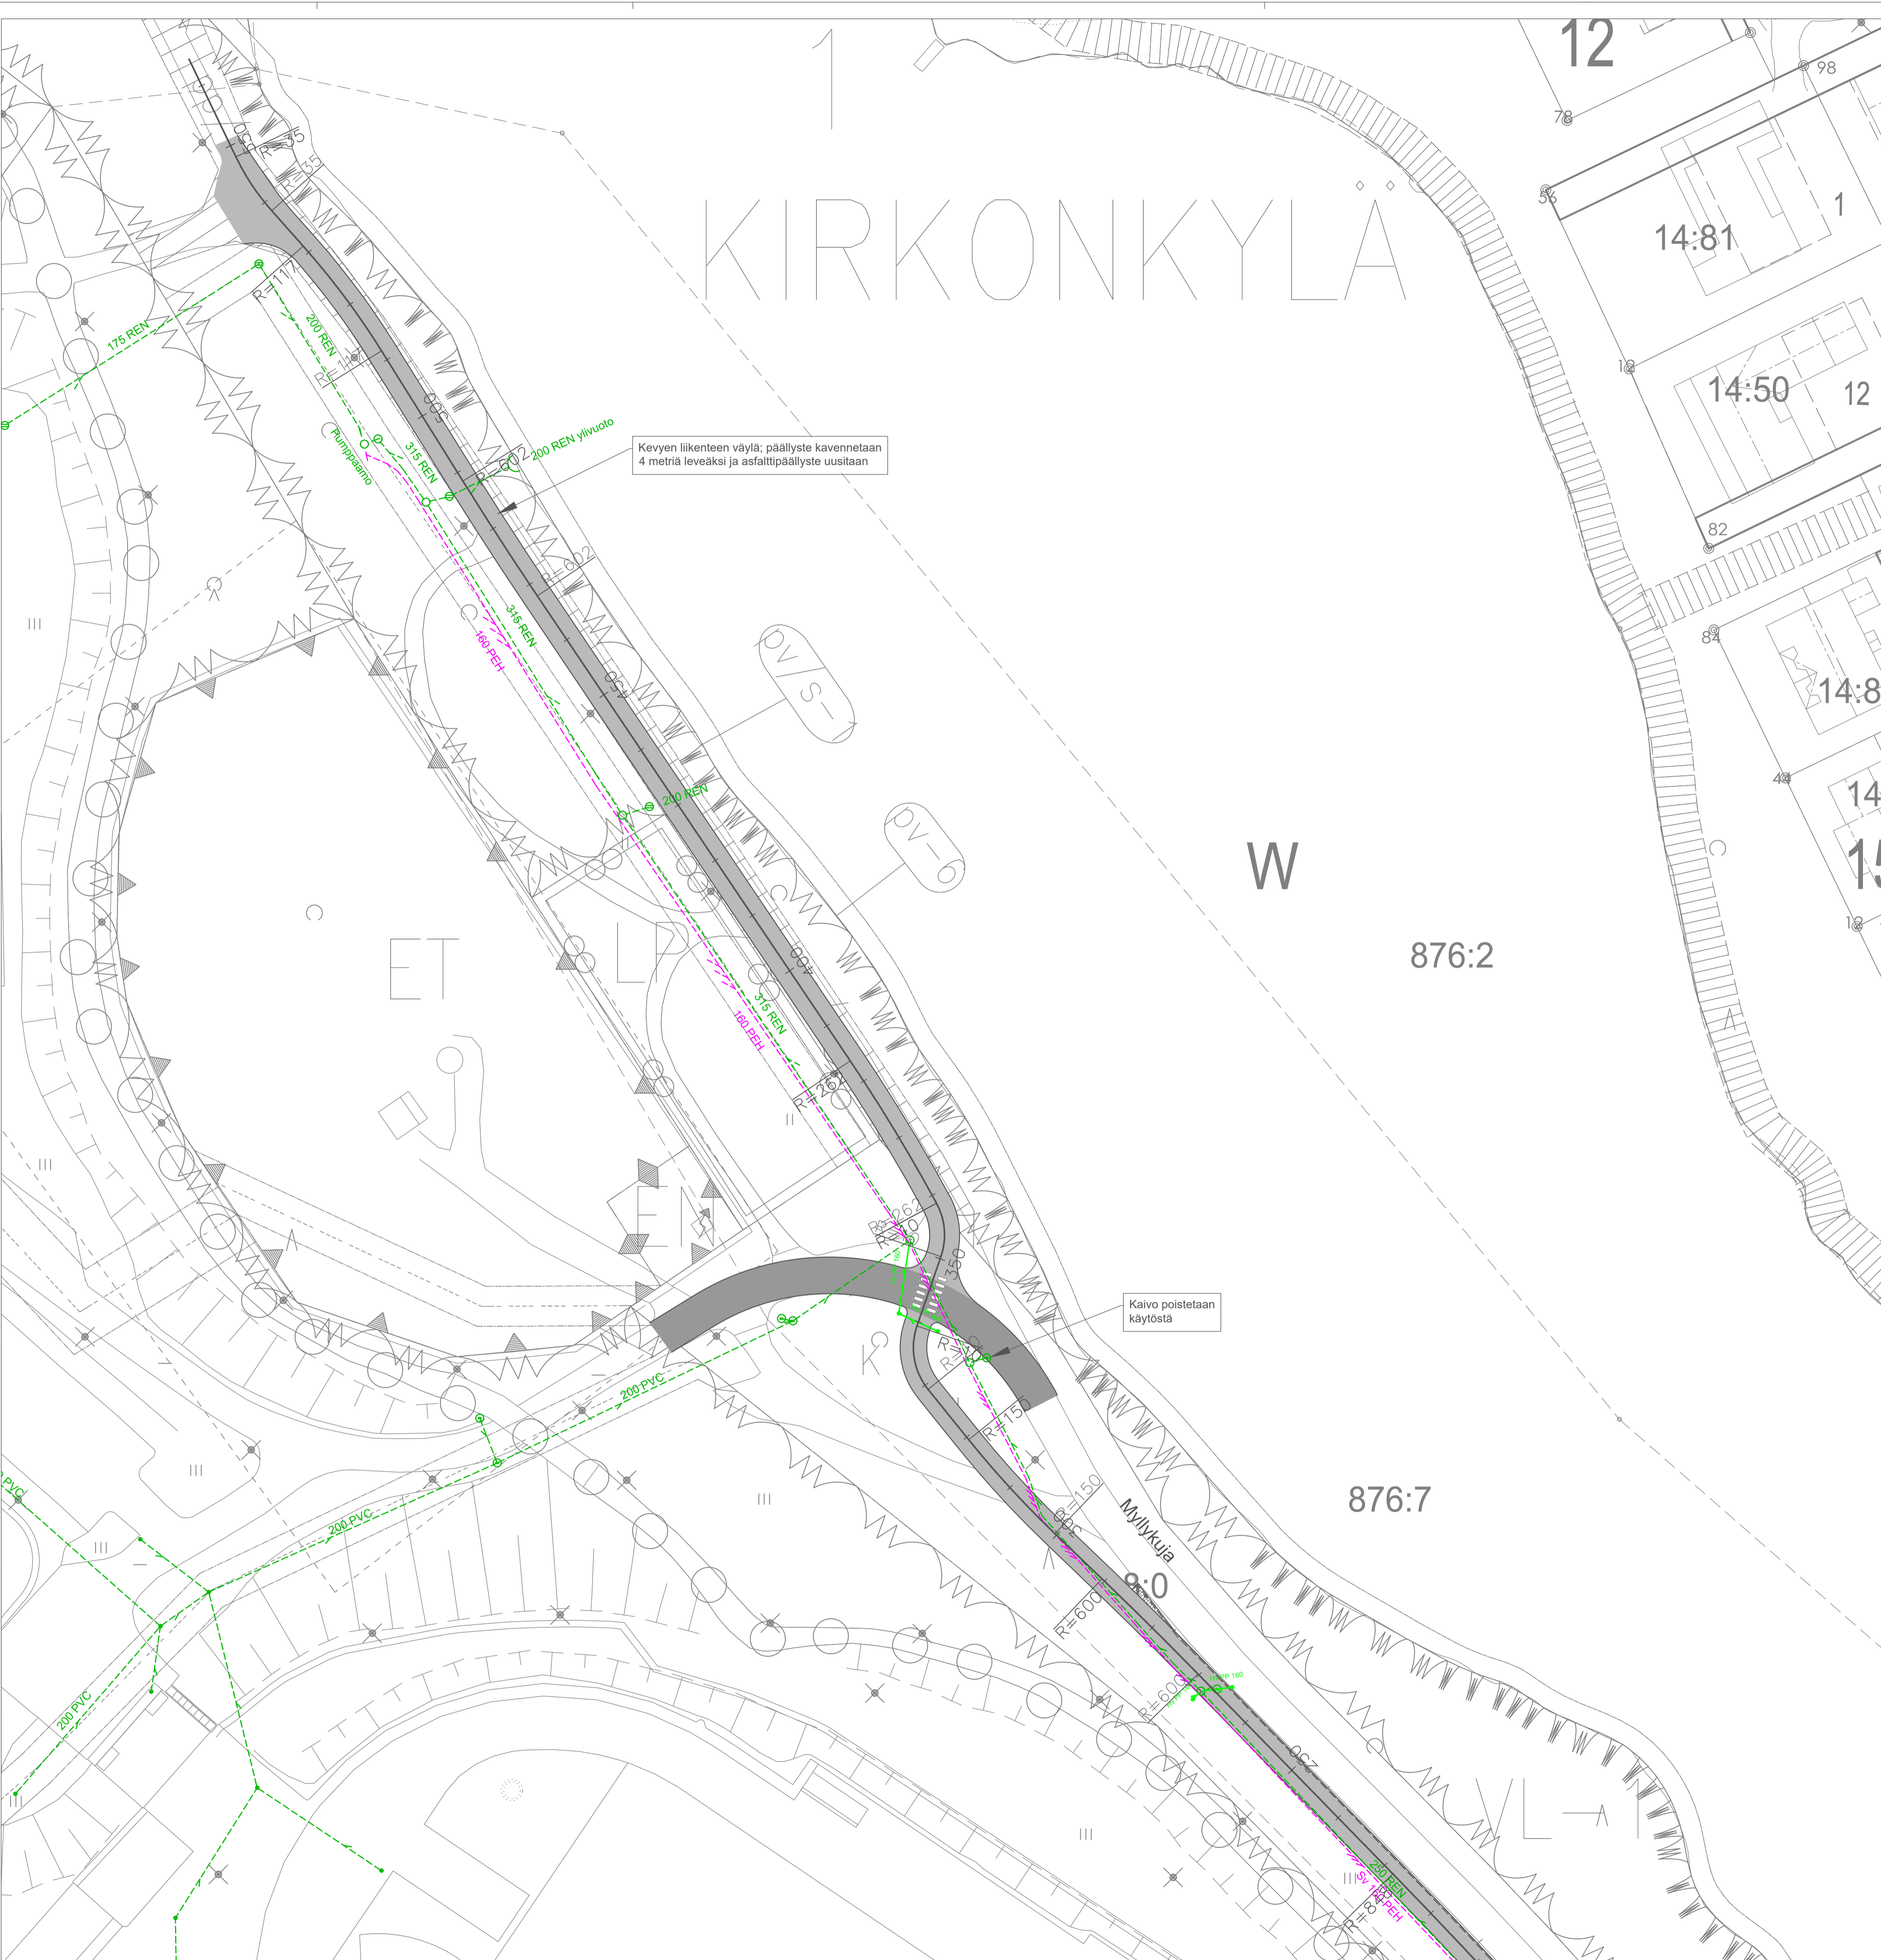

LUONNOS

		
KIRKONMÄKI	Suhde 1:500	Päiväys 5.4.2024
Myllykujan klv		Tekn.Ilk.
Katusuunnitelma	Piirt.	§
Suunnitelmakartta 2	Suunn. AV	Muutos
	Tarkast.	Muutos
TEKNISET PALVELUT PL 5 71801 (Oppijointie 4) SIILINJÄRVI		Nro 1288.3