


Jokisuuntie AJORATA + KLV

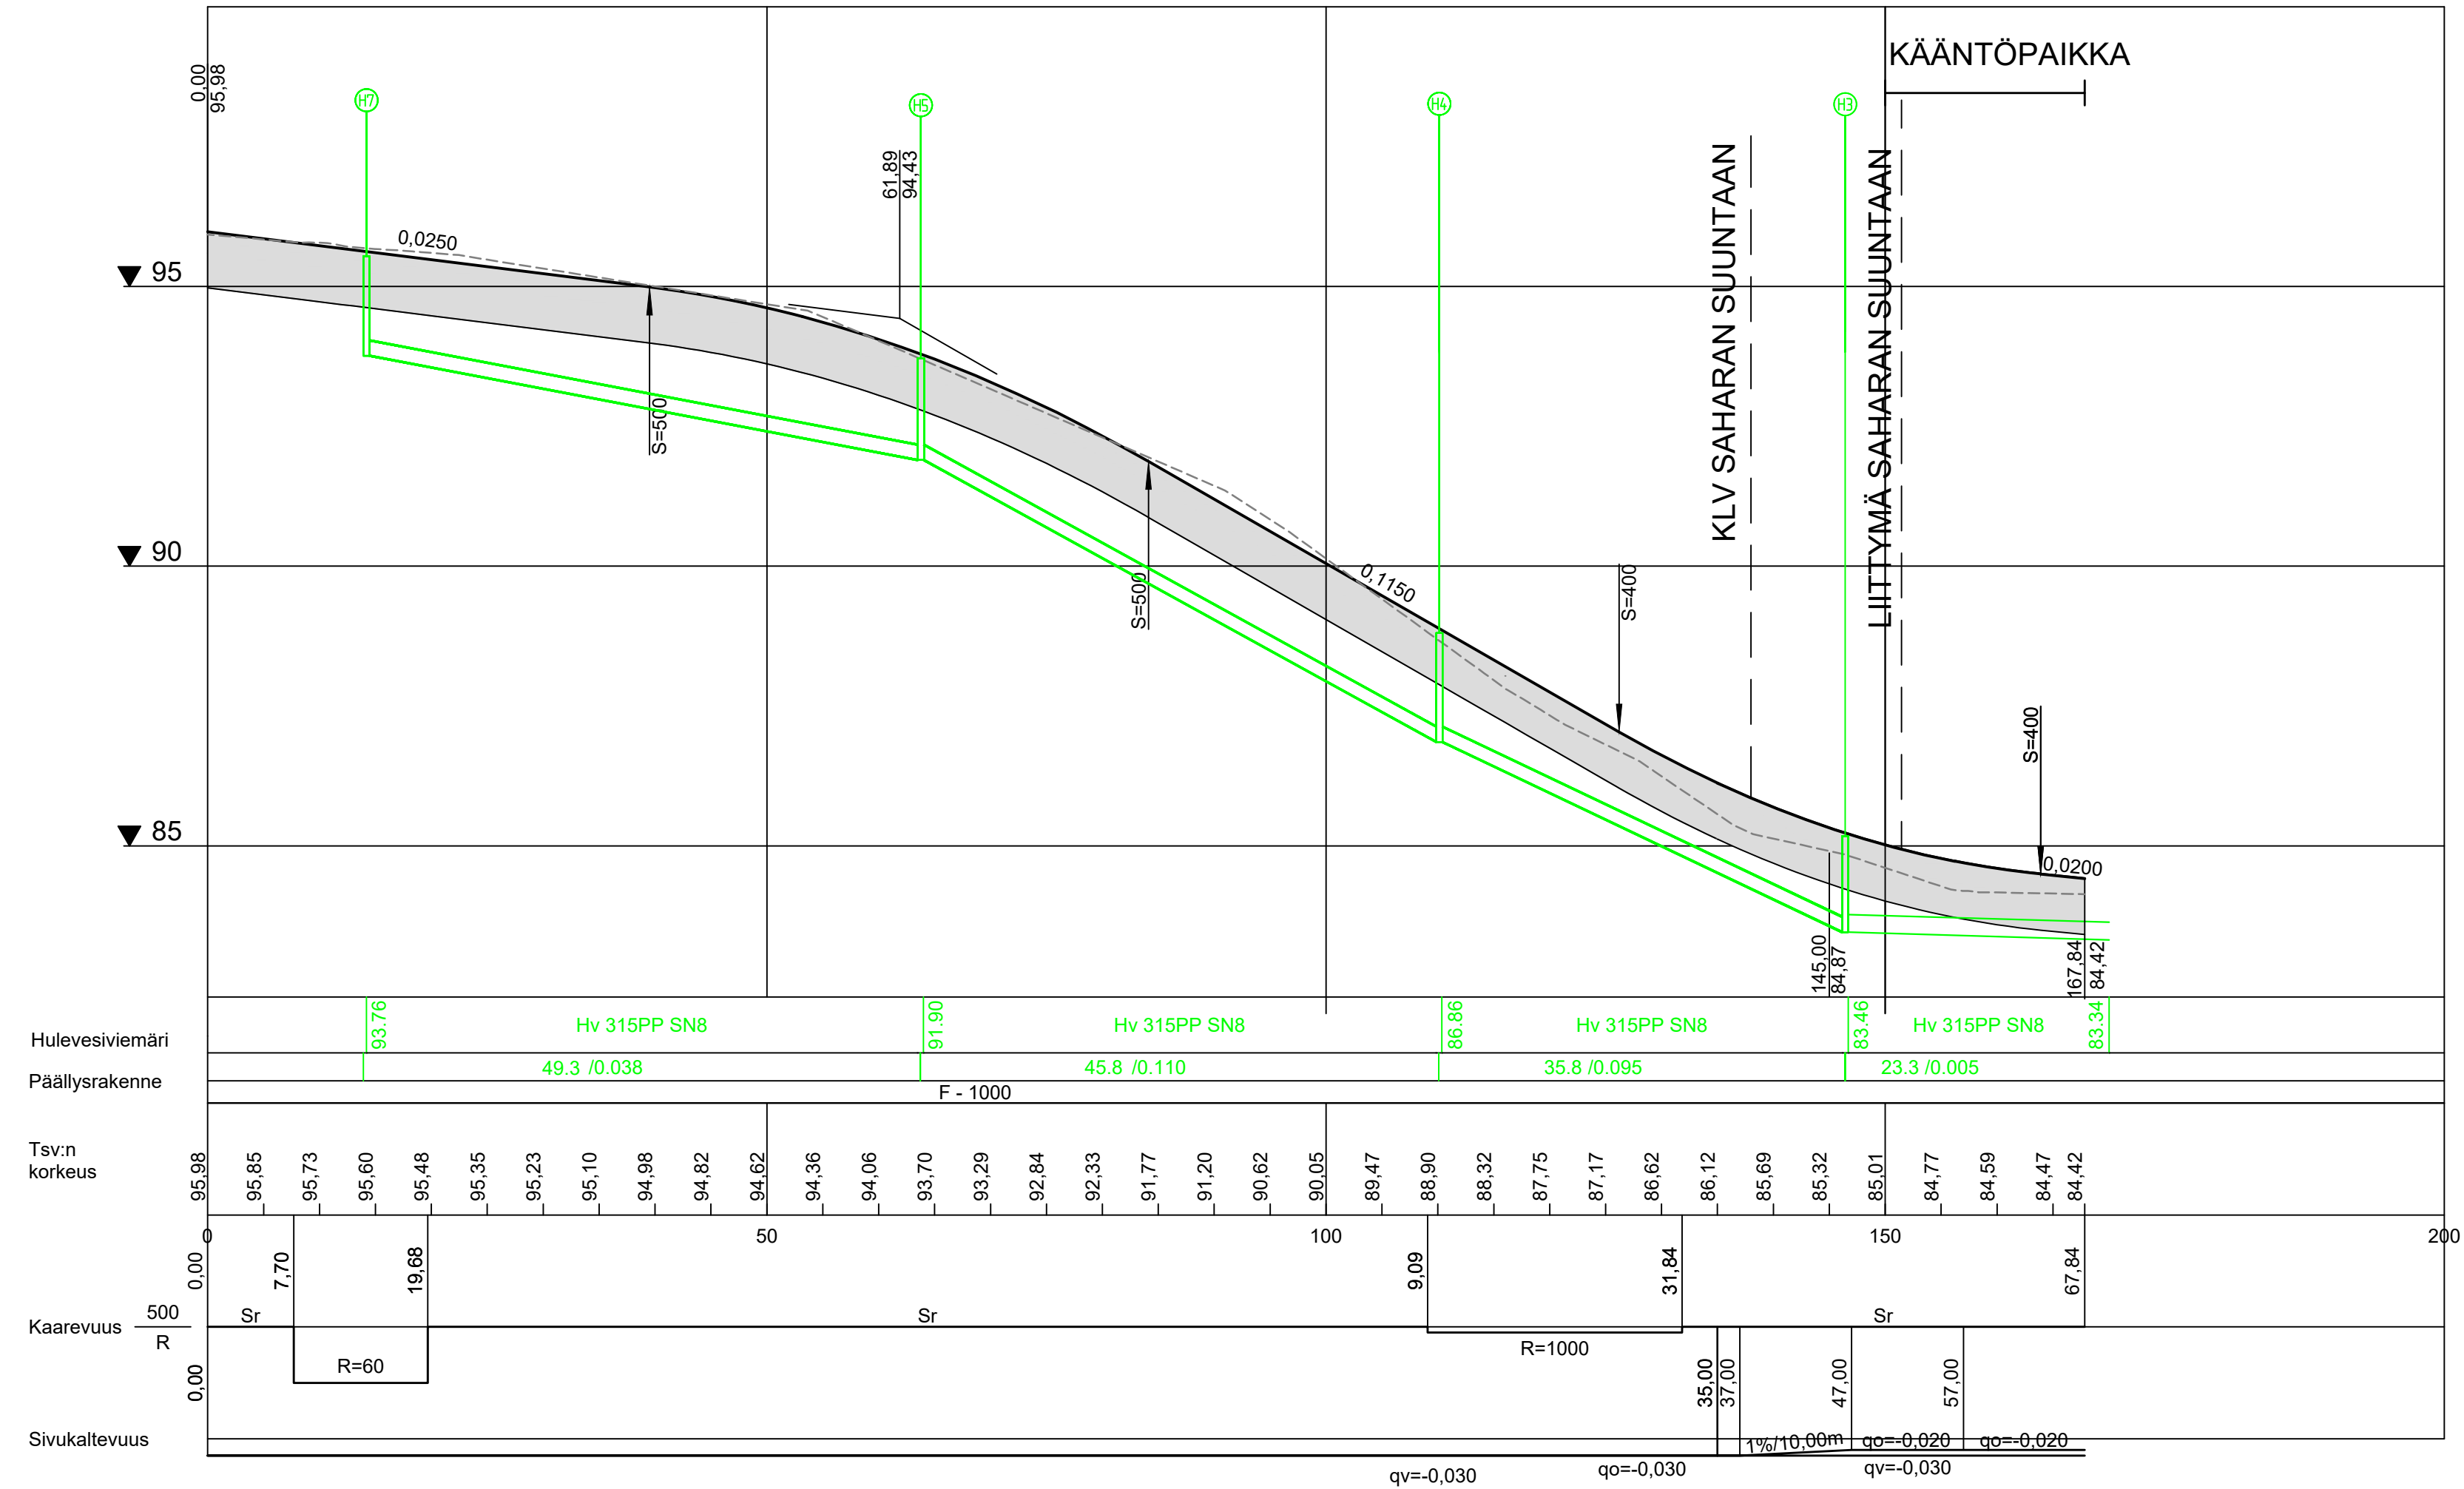

SIILINJÄRVI

SIILINPÄÄ	Suhde 1:1000/1:100	Päiväys 18.6.2024
Jokisuuntien saneeraus		Tekn.ltk.
Katusuunnitelma	Piirt.	§
Pitusleikkaus, Jokisuuntie	Suunn. AV	Muutos
	Tarkast.	Muutos
TEKNISET PALVELUT PL 5 71801 (Oppipojantie 4) SIILINJÄRVI		Nro 1292.4