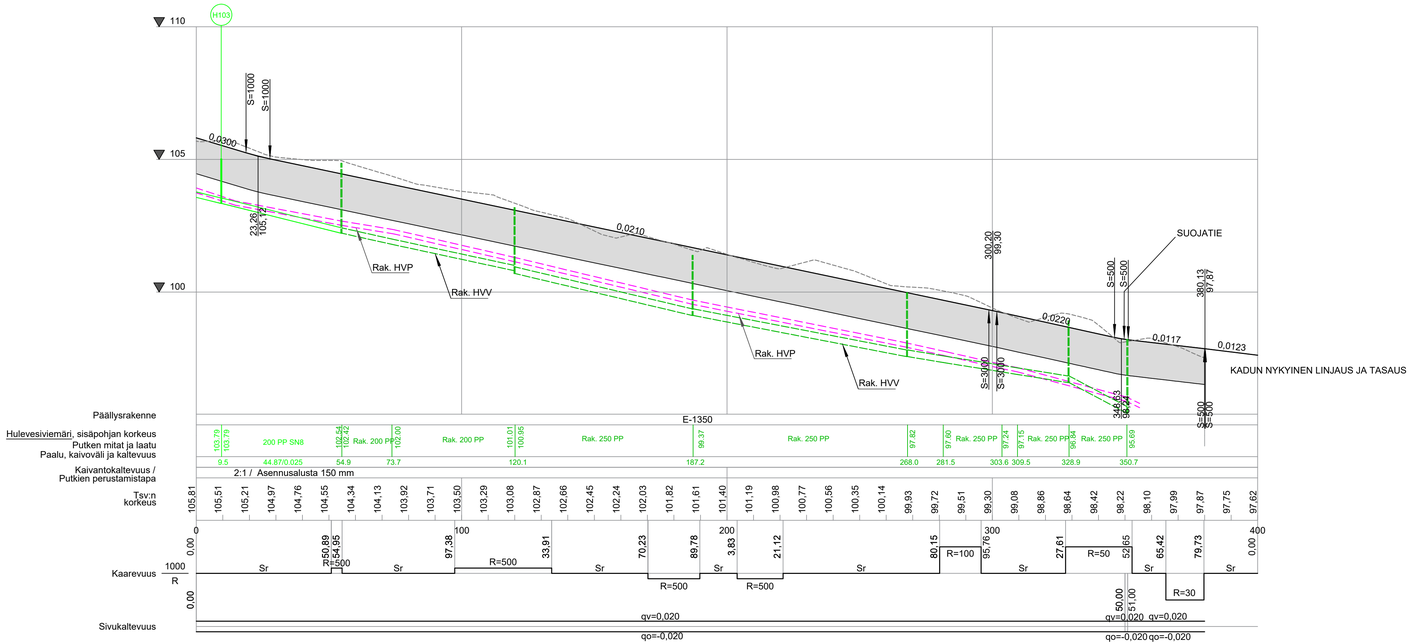

SIILINJÄRVI

KIRKONMÄKI	Suhde 1:1000/1:100	Päiväys	26.9.2024
Myllykujan klv		Tekn.ltk.	
Rakennussuunnitelma	Piirt.	§	
Pituusleikkaus, Myllykujan klv	Suunn. AV	Muutos	
	Tarkast.	Muutos	
TEKNISET PALVELUT PL 5 71801 (Oppipojantie 4) SIILINJÄRVI		Nro	R1288.4