


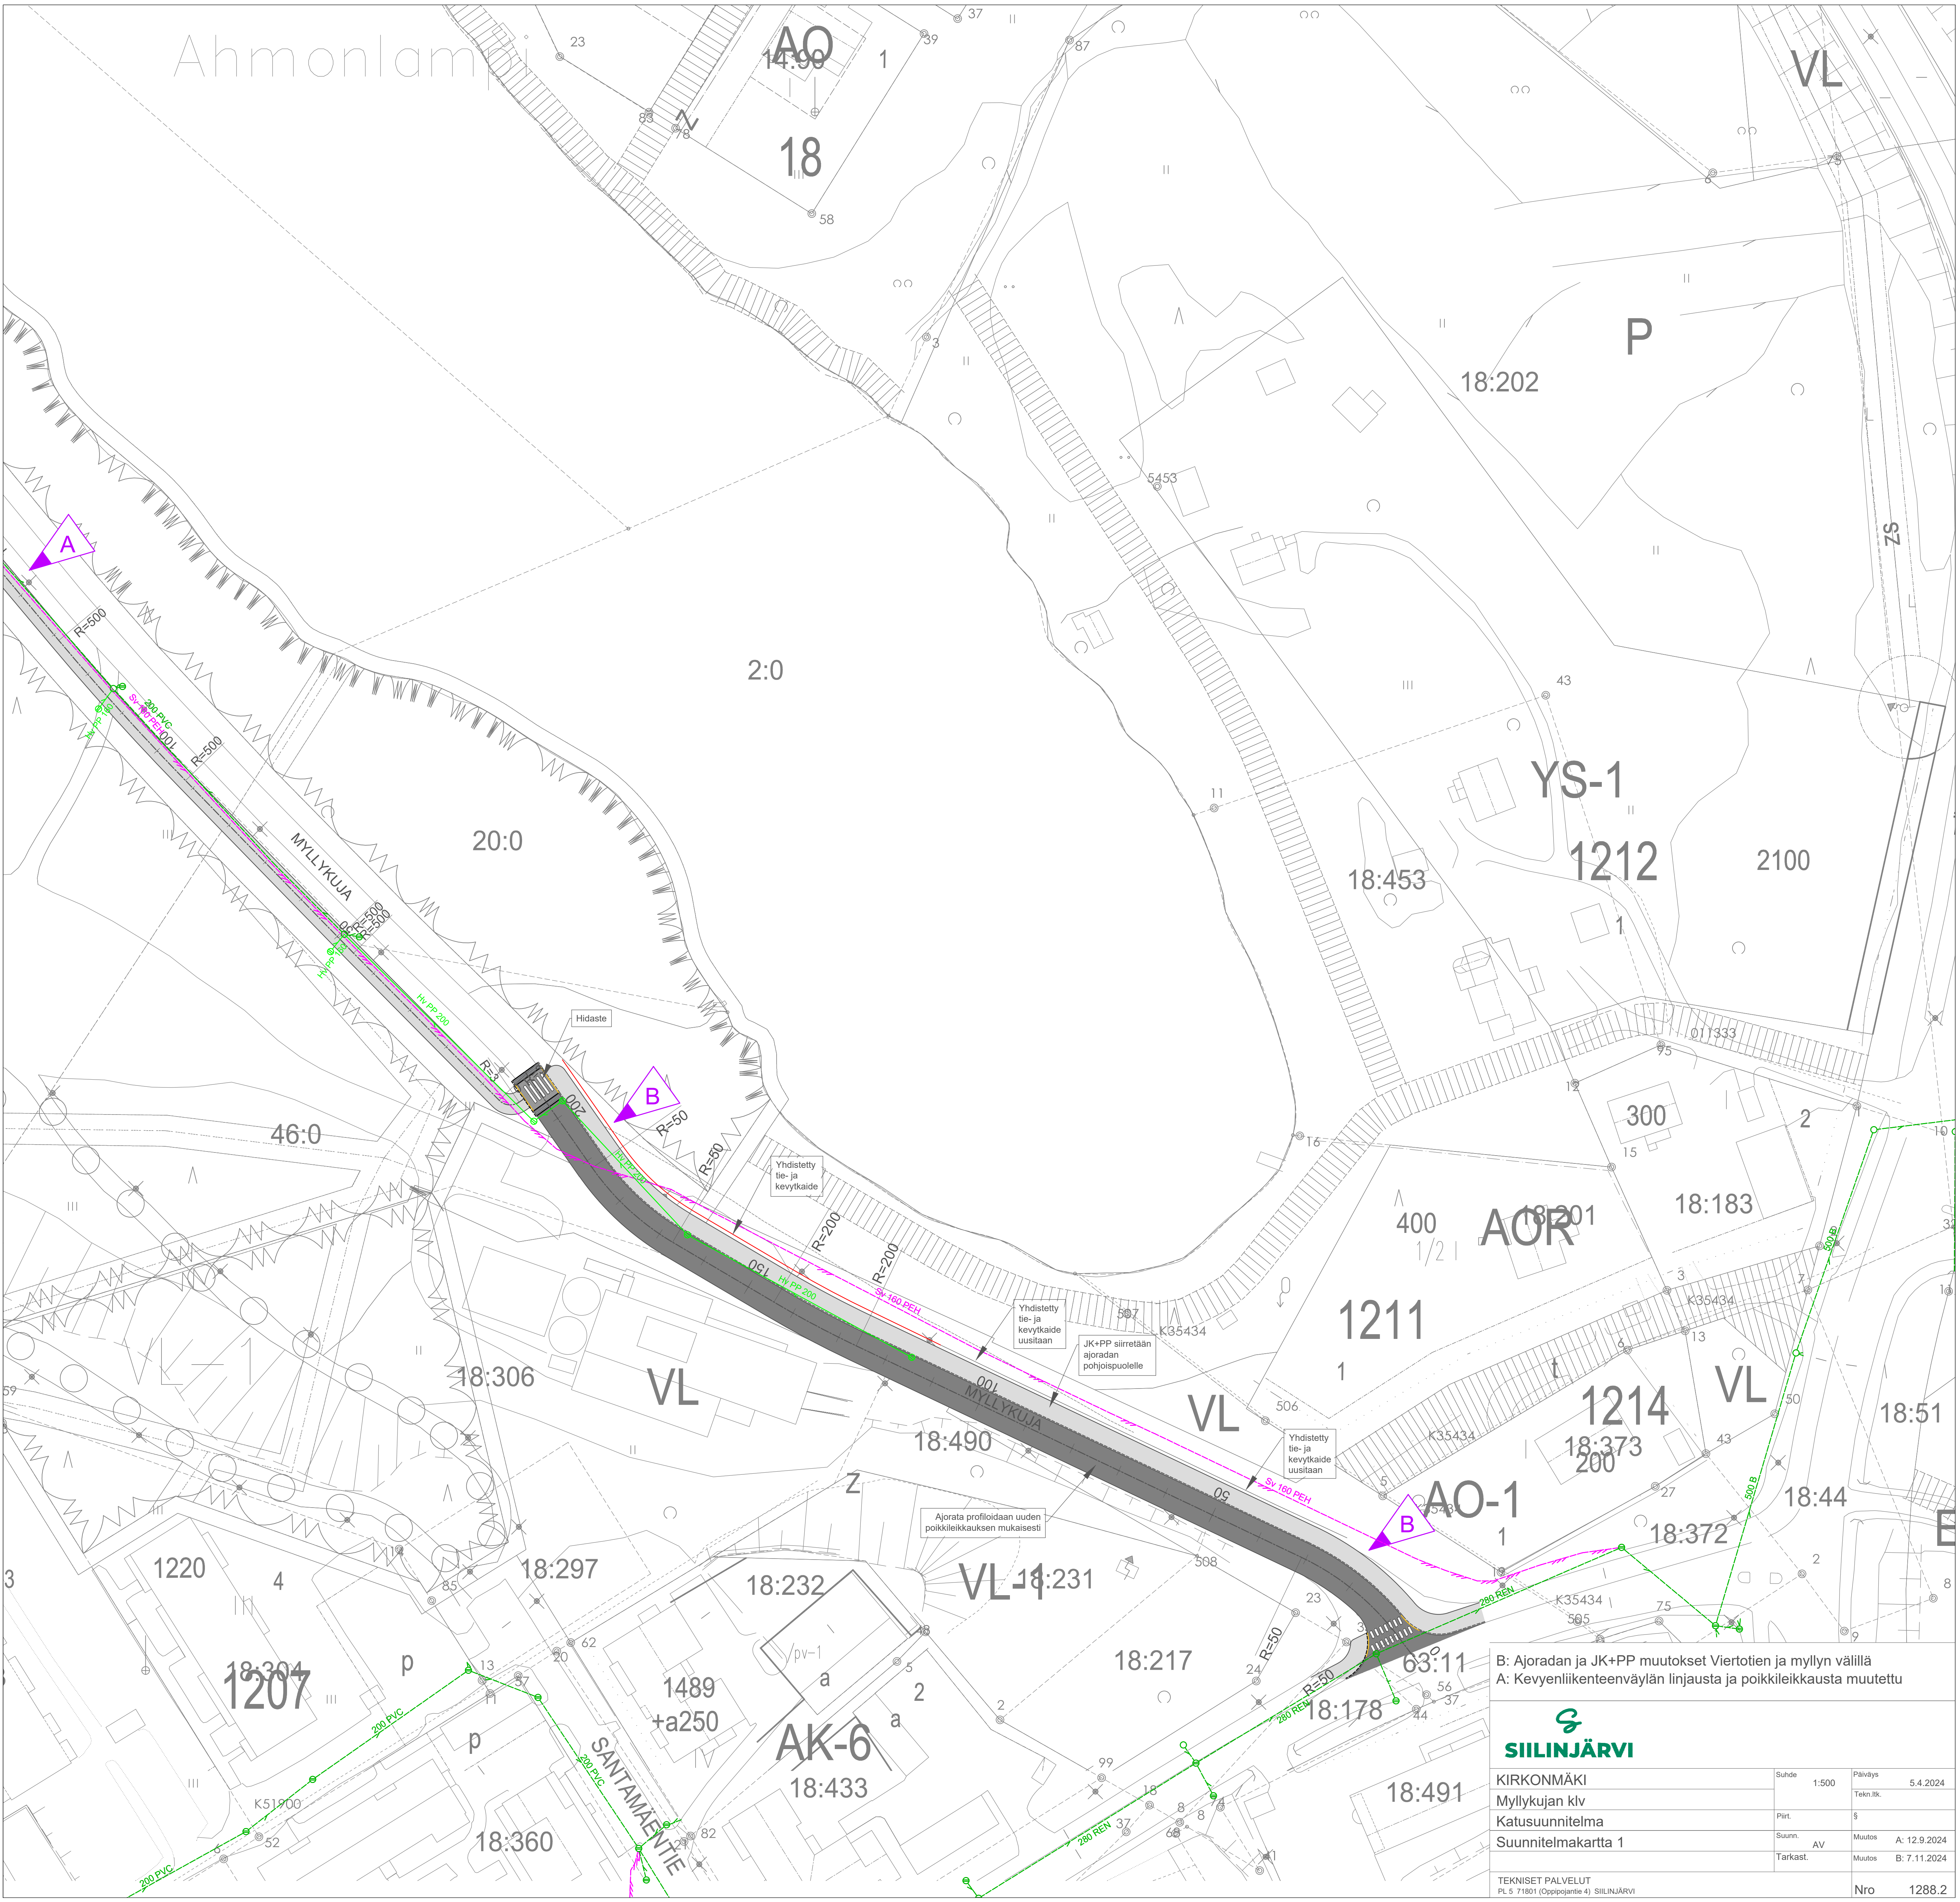

B: Ajoradan ja JK+PP muutokset Vientotien ja myllyn välillä
A: Kevyenliikenteenväylän linjausta ja poikkileikkausta muutettu

 SIILINJÄRVI		Suhde 1:500		Päiväys 5.4.2024	
KIRKONMÄKI		Piirt.		Tekn. lit.	
Myllykujan klv		Suunn.		Muutos A: 12.9.2024	
Katusuunnitelma		Tarkast.		Muutos B: 7.11.2024	
Suunnitelmakartta 1		TEKNISET PALVELUT		Nro 1288.2	
		PL 5 71801 (Oppiojantite 4) SIILINJÄRVI			