


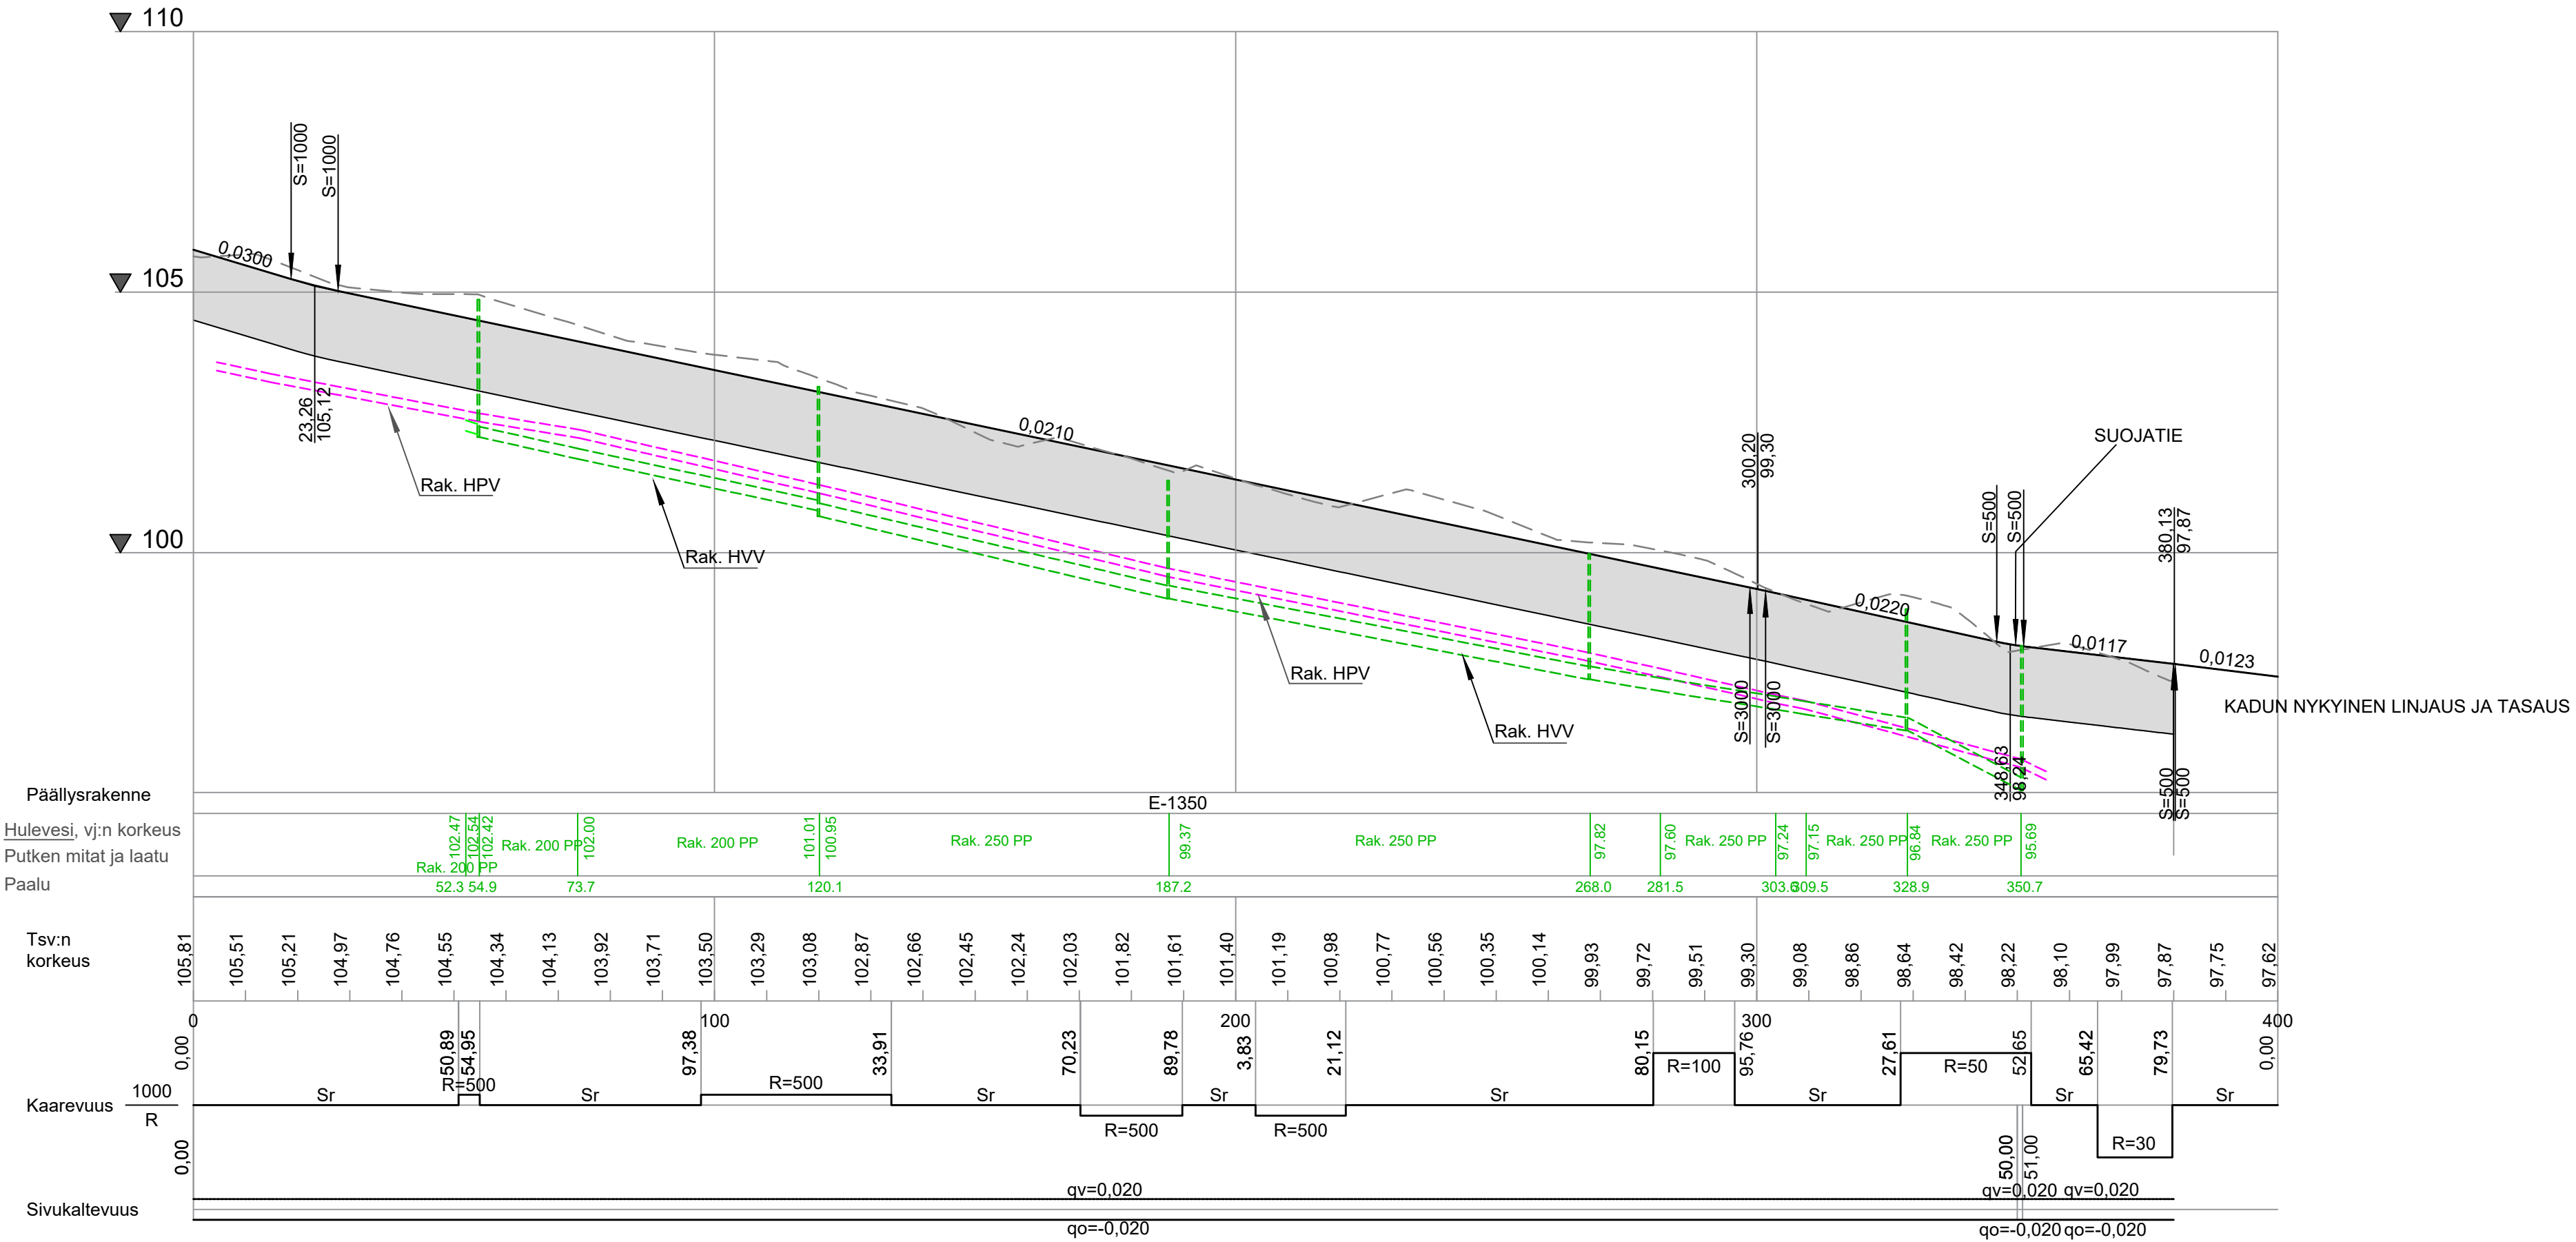

			
KIRKONMÄKI	Suhde 1:1000/1:100	Päiväys 5.4.2024	
Myllykuja		Tekn.ltk.	
Katusuunnitelma	Piirt.	§	
Pituusleikkaus, Myllykuja erillinen jk+pp	Suunn. AV	Muutos A: 12.9.2024	
	Tarkast.	Muutos B: 7.11.2024	
TEKNISET PALVELUT PL 5 71801 (Oppipojantie 4) SIILINJÄRVI		Nro	1288.4