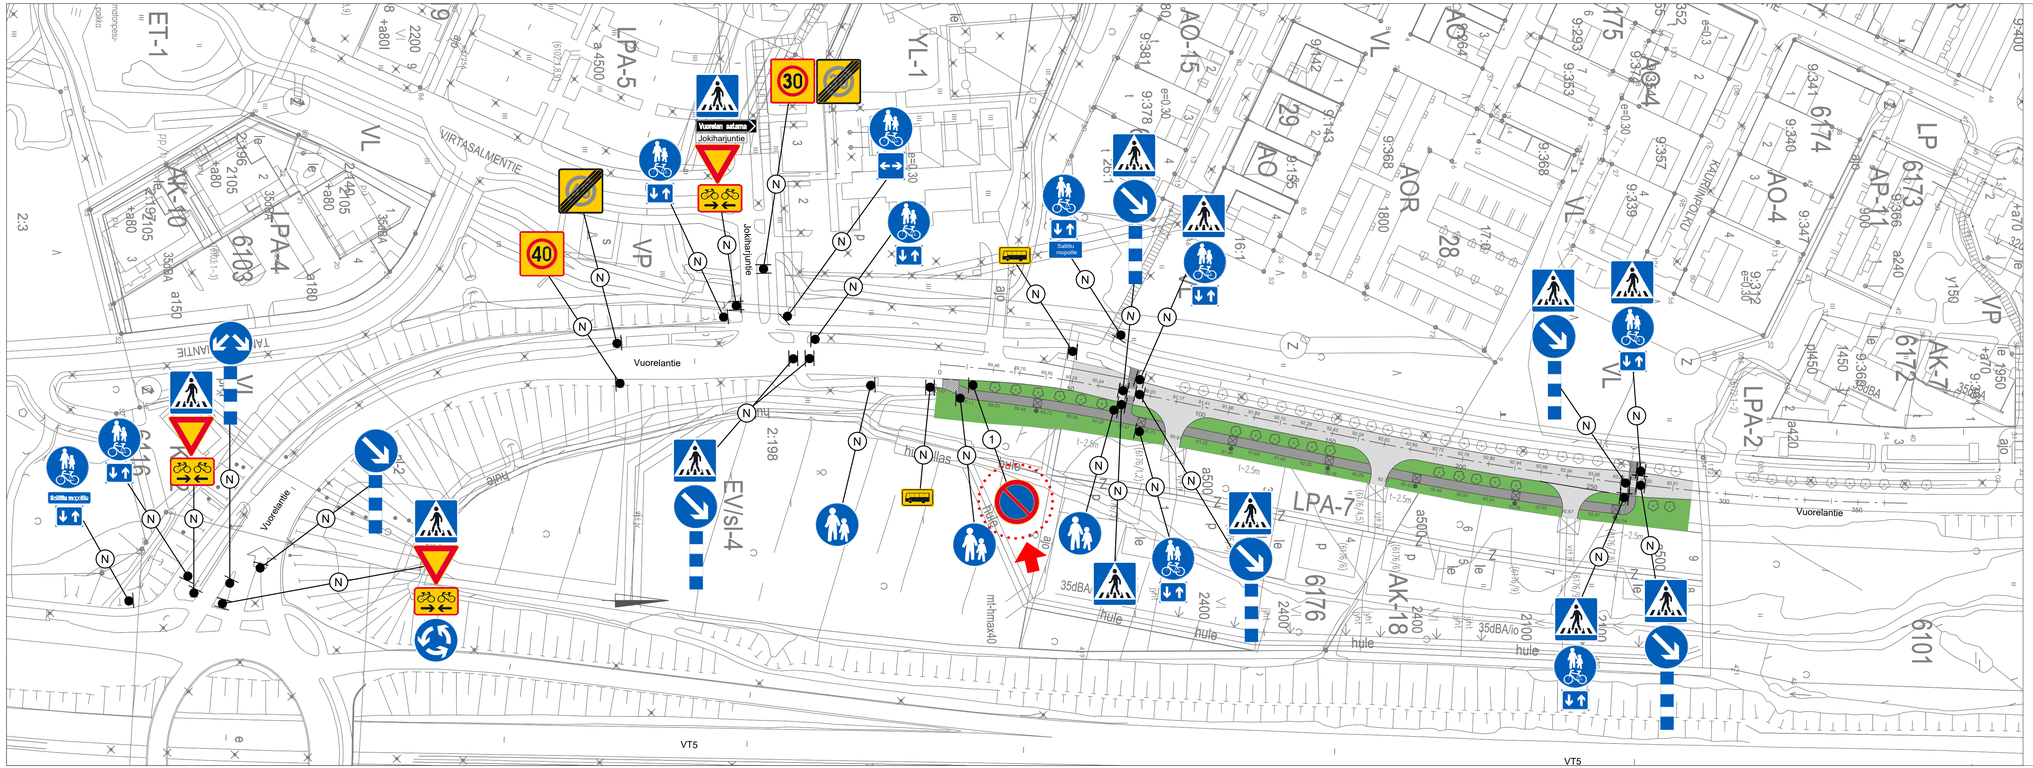

MERKINTÖJEN SELITYKSET:

N = Nykyinen liikennemerkki

N* = Nykyinen liikennemerkki muutoksineen

1, 2 = Uusi liikennemerkki

LUONNOS

SIILINJÄRVI

VUORELA	Suhde 1:1000	Päiväys	13.12.2024
Vuorelantien pysäköintikielto		Tekn.ltk.	
Karttalehti 1	Piirt.	§	
	Suunn. AV	Muutos	
	Tarkast.	Muutos	
TEKNISET PALVELUT PL 5 71801 (Oppipojantie 4) SIILINJÄRVI		Nro	3008.1